


- LEGENDA:**
- ○ ○ ○ ○ HHRANICE ŘEŠENÉHO OZEMÍ
  - ▭ HHRANICE PARCEL
  - ▭ DOHRANNÉ PÁSMA VRCHNÍHO ELVEDENÍ VN
  - ▭ DOHRANNÉ PÁSMA LESA
  - ▭ STAVEBNÍ ČARA
  - ▭ NÁVRH
  - ▭ NÁVRH OPLOČENÍ

- ▭ PLOCHA VEŘEJNÉHO PROSTRANSTVÍ - VEŘEJNÁ ZELĚŇ
- ▭ PLOCHA VEŘEJNÉHO PROSTRANSTVÍ - KOMUNIKACE, ZPEVNĚNÉ PLOCHY
- ▭ PLOCHA VEŘEJNÉHO PROSTRANSTVÍ - STÁNÍ, VJEZDY A OSTATNÍ
- ▭ PLOCHY BYDLENÍ V RODINĚCH-MĚSTSKÉ A PŘÍMĚSTSKÉ - PLOCHA K ZASTAVĚNÍ
- ▭ PLOCHA K ZASTAVĚNÍ-ORIENTAČNÍ UMÍSTĚNÍ RD

- ▭ STÁVAJÍCÍ SÍŤ PLYNOVOD
- ▭ STÁVAJÍCÍ KANALIZACE
- ▭ STÁVAJÍCÍ VODOVOD
- ▭ STÁVAJÍCÍ NADZEMNÍ ELVEDENÍ VN
- ▭ STÁVAJÍCÍ NADZEMNÍ ELVEDENÍ NN
- ▭ STÁVAJÍCÍ PODZEMNÍ ELVEDENÍ NN
- ▭ STÁVAJÍCÍ VEŘEJNÉ OSVĚTLENÍ
- ▭ NÁVRŽENÝ PLYNOVOD
- ▭ NÁVRŽENÝ VODOVOD
- ▭ NÁVRŽENÁ KANALIZACE DEŠŤOVÁ A VSAKOVÁNÍ
- ▭ NÁVRŽENÁ KANALIZACE SPLAŠKOVÁ GRAVITAČNÍ A TLAKOVÁ

**POZNÁMKA:**  
 VEDENÍ NADZEMNÍCH A PODZEMNÍCH INŽENÝRSKÝCH SÍTÍ, VÝŠKOVÉ ŘEŠENÍ JE ZOBRAZENO INFORMATIVNĚ. UMÍSTĚNÍ RODINNÝCH DOMŮ A OSTATNÍCH OBJEKTŮ, JEJICH VELIKOST A PLOCHY JSOU ORIENTAČNÍ. NÁVRH KOMUNIKACE A UMÍSTĚNÍ VJEZDŮ NA PARCELY BUDE UPŘESNĚNO V DALŠÍM STUPNÍ PD. PŘI UMÍSTĚNÍ RODINNÝCH DOMŮ A OSTATNÍCH OBJEKTŮ, INŽENÝRSKÝCH SÍTÍ, ZPEVNĚNÝCH PLOCH A ZELĚNÉ BUDOU RESPEKTOVÁNA OCHRANNÁ PÁSMA. UMÍSTĚNÍ RODINNÝCH DOMŮ A OSTATNÍCH STAVEB BUDE SPLŇOVAT VÝHLÁŠKU Č.501/2006SB. O OBEČNÝCH POŽADAVCÍCH. DEŠŤOVÉ VODY Z NÁVRŽENÝCH ZPEVNĚNÝCH PLOCH VEŘEJNÝCH ČÁSTÍ BUDOU VSAKOVÁNY; MÍSTO, OBJEM A POČET VSAKŮ BUDE UPŘESNĚNO V DALŠÍM STUPNÍ PD.

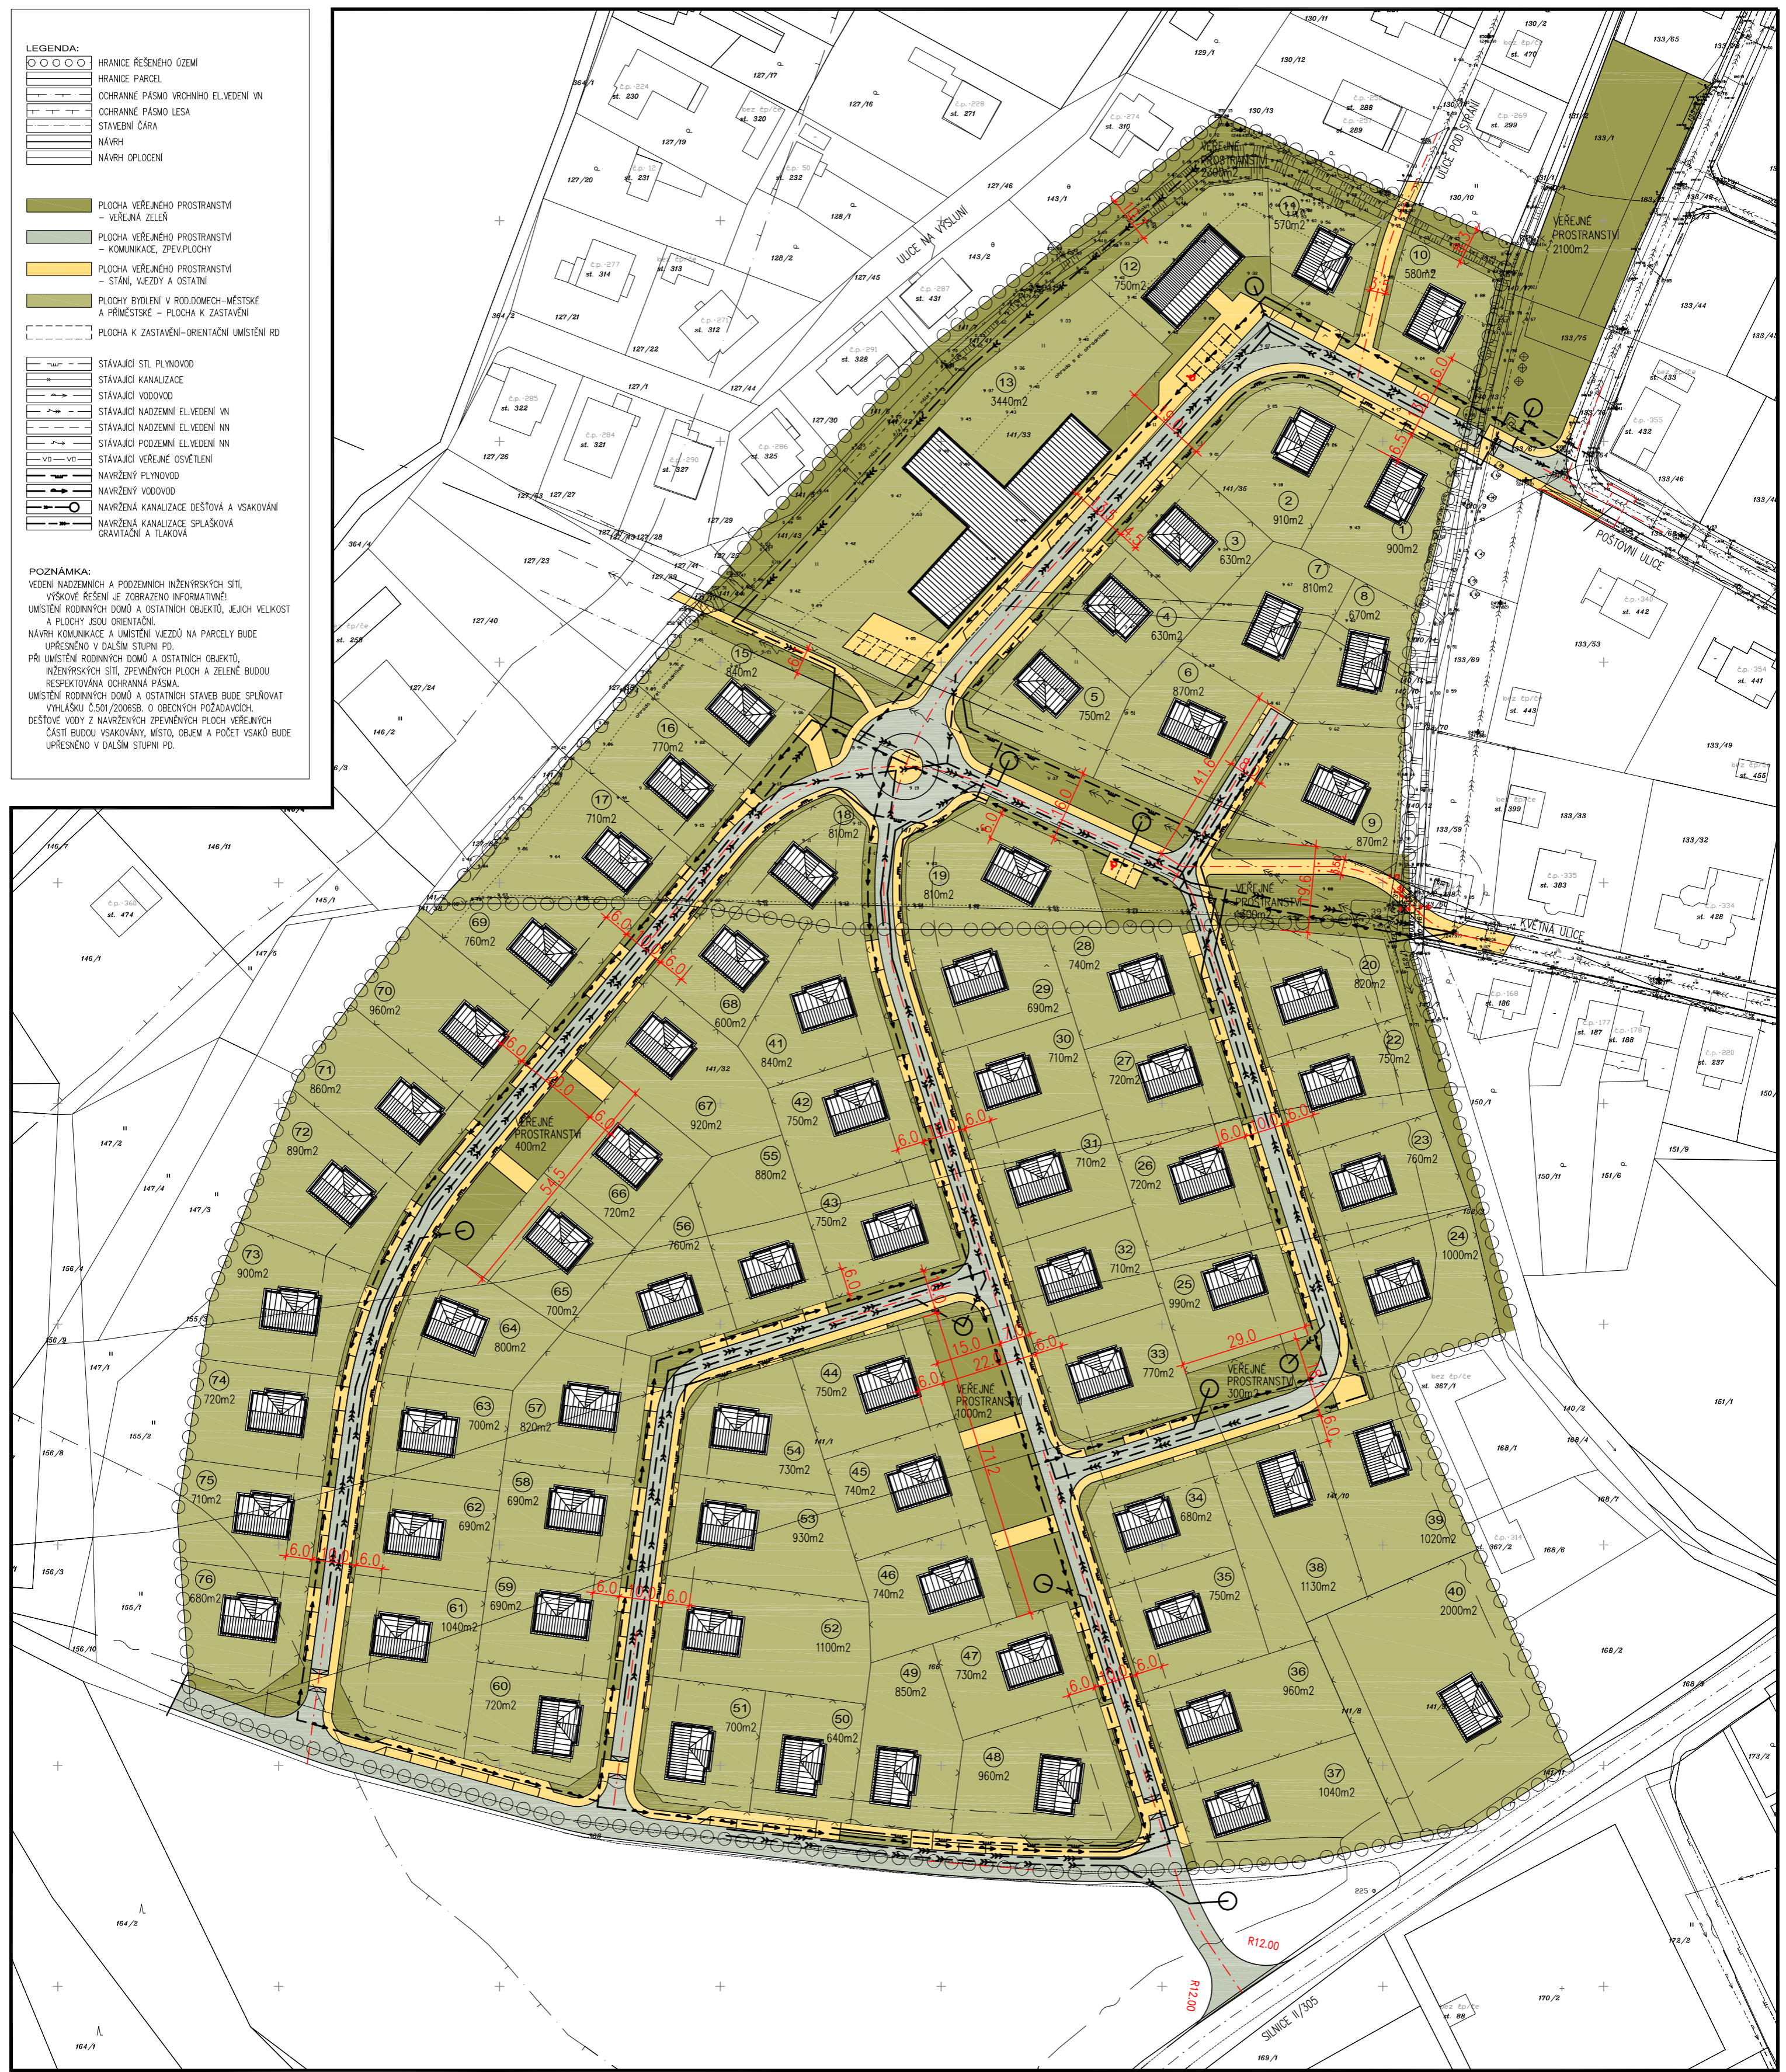

objednatel :	OBEC ALBRECHTICE NAD ORLICÍ	ING.ARCH.ROBERT CHLÁDEK JIŽNÍ 870 500 03 HRADEC KRÁLOVÉ tel:003721556, e-mail:chlada.r@volny.cz
vypracoval :	ING.ARCH.ROBERT CHLÁDEK	služebn : US
<b>ÚZEMNÍ STUDIE</b> <b>ALBRECHTICE N.O. - LOKALITA Z3, Z4</b> <b>SITUACE - ÚZEMNÍ REGULACE</b>		datum : 8/2017
		měřítko : 1:1000
		číslo výkresu : B4