


SITUACE DOPRAVNÍHO ZNAČENÍ 1:500
B24a - NOVĚ NAVRŽENÉ SVISLÉ DZ
B29 - STÁVAJÍCÍ SVISLÉ DZ

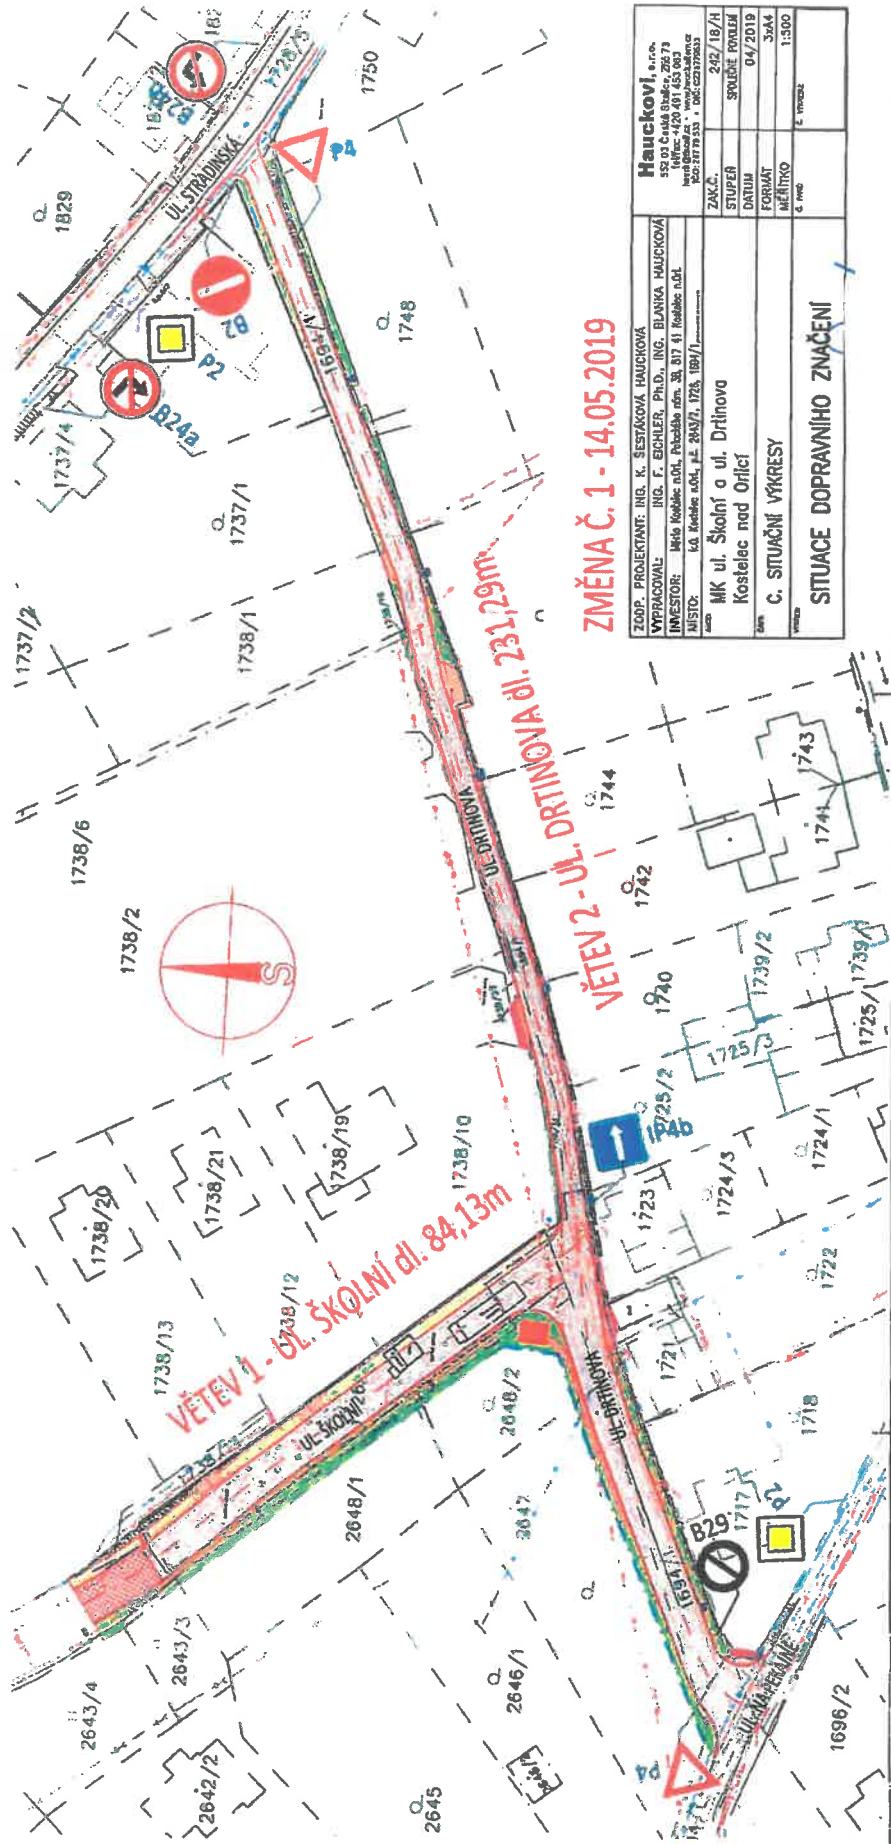

ZMĚNA Č. 1 - 14.05.2019

Hauckovi, s.r.o. 55 02 Česká Štábeř, 262 79 Ivančická ul. 10 IČO: 257 79 53 • DIČ: CZ2577953		ZAK.Č. 242 / 19 / H	
ZOOP. PROJEKTANTÉ: ING. K. SEŠTÁKOVÁ HAUCKOVÁ VYPRACOVAL: ING. F. ECHLER, PLD., ING. BLANKA HAUCKOVÁ INŽENÝR: Mgr. Karel Noh, Právník úřad. St. 87 41 Kladsko, n.ú. MÍSTO: ul. Školní n.ú., P.č. 243/7, 1728, 1989/1		STUPĚŇ SPOLNĚ POUŽÍVĚ	
PROJEKT: MK ul. Školní a ul. Drtiňova Kostelec nad Orlicí		DATUM 04/2019	
STAV: C. SITUACNÍ VYKRESY		FORMÁT 30x44	
PROJEKT: SITUACE DOPRAVNÍHO ZNAČENÍ		MĚŘÍTKO 1:500	
		č. výřez 1. výřez	