


SITUACE OBJÍZDNÝCH TRAS
M 1: 20 000

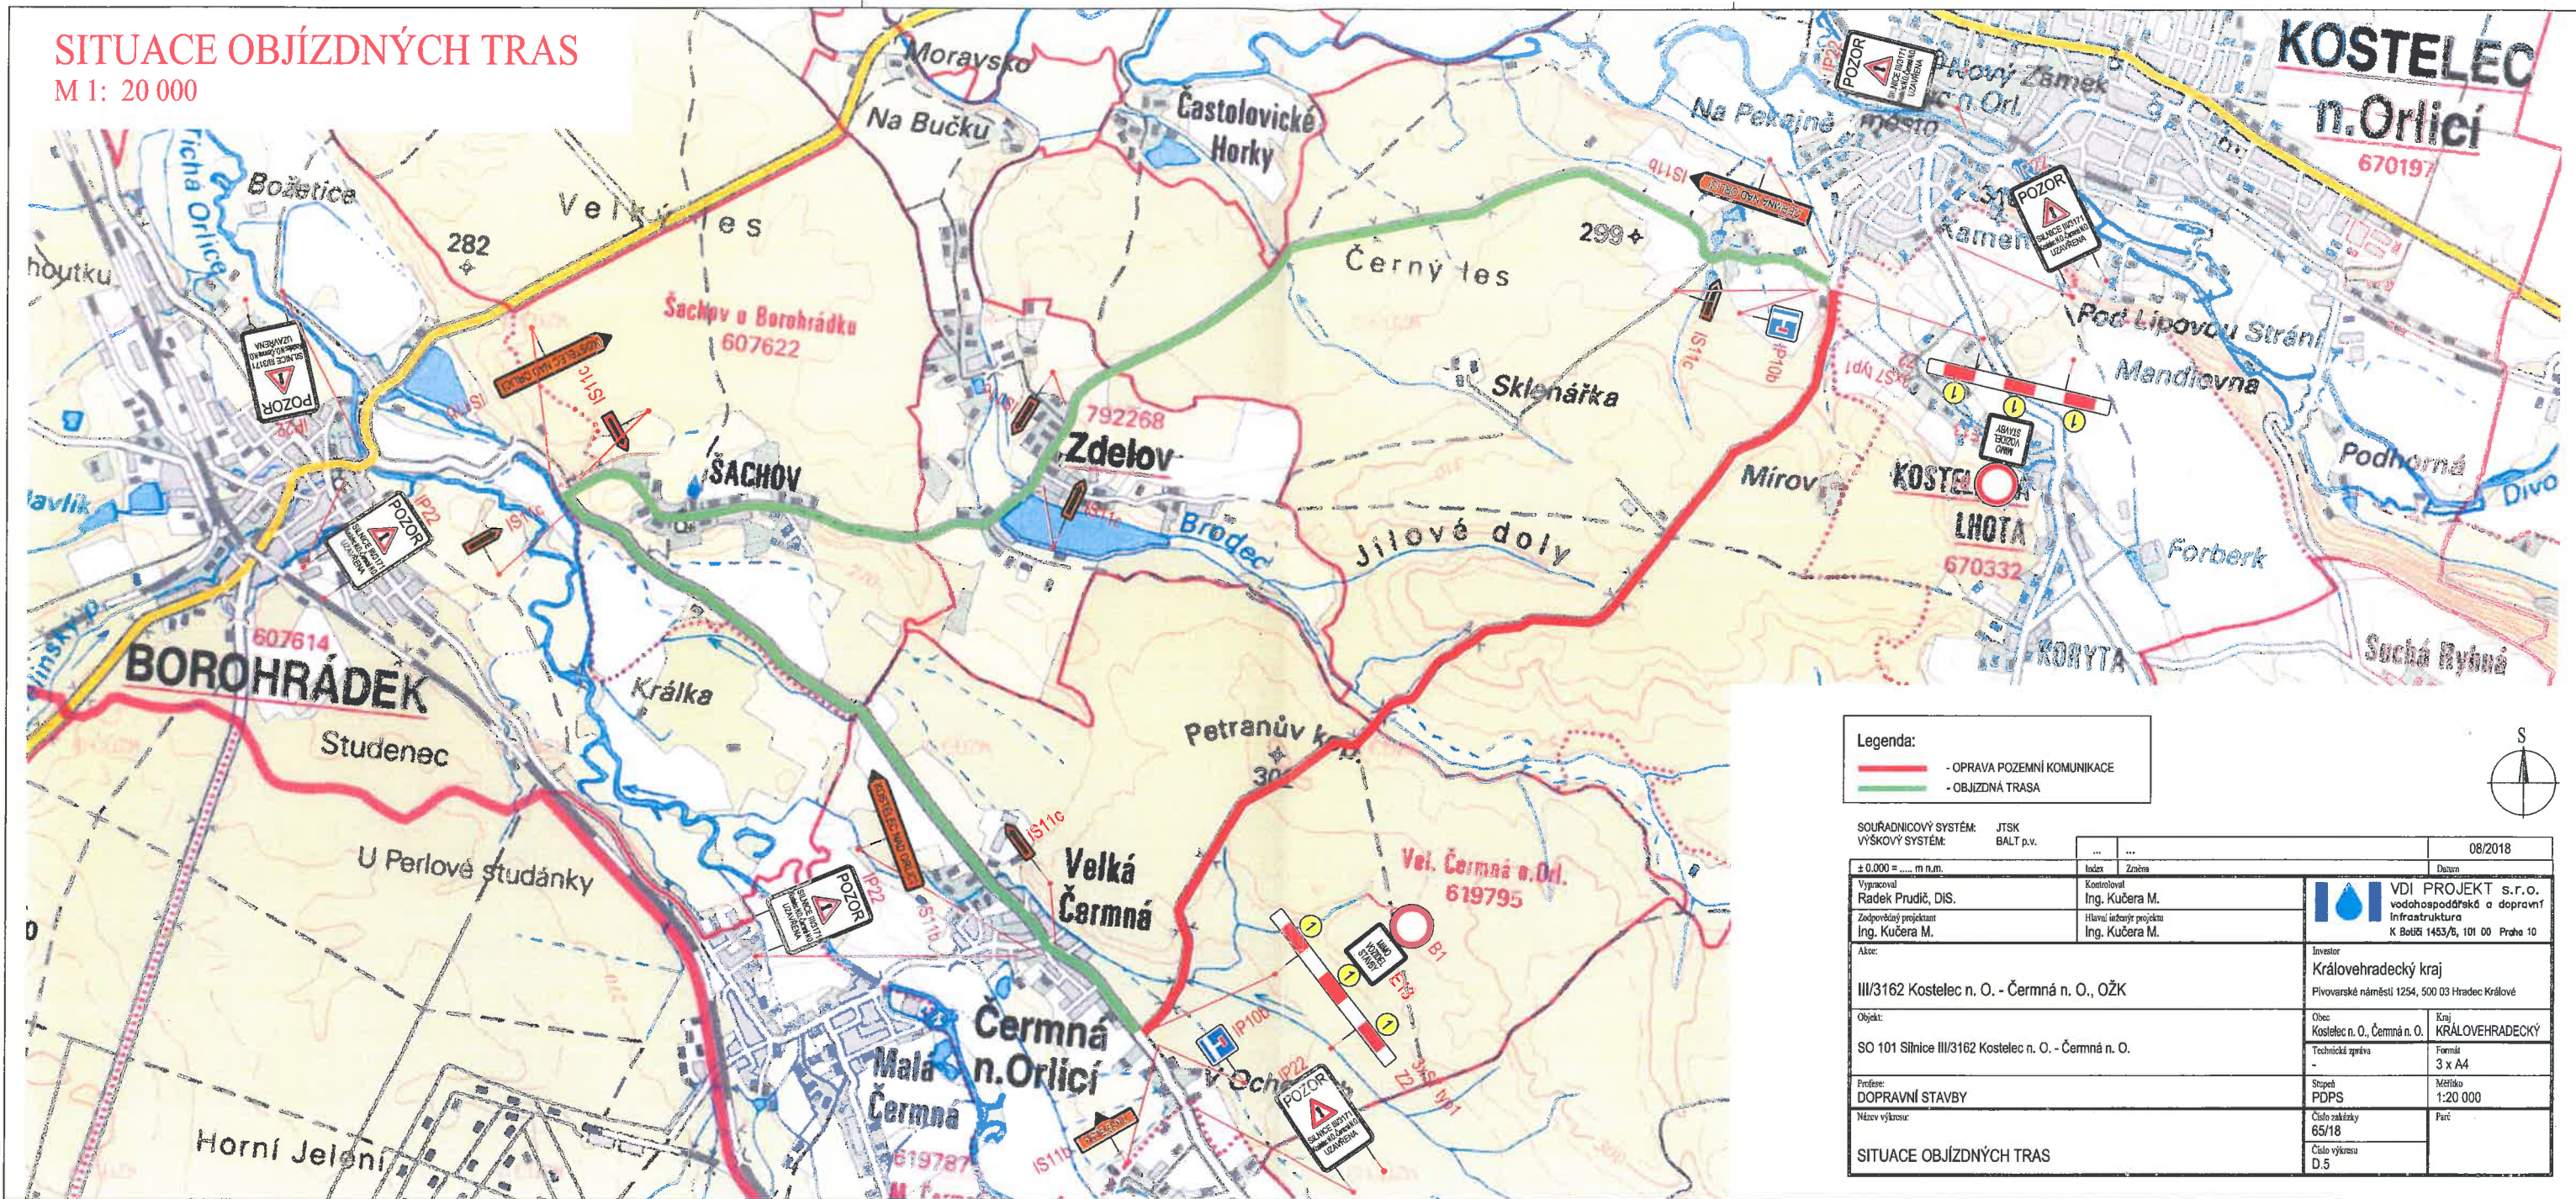

Legenda:
— - OPRAVA POZEMNÍ KOMUNIKACE
— - OBJÍZDNÁ TRASA

SOUBŘADNÝ SYSTÉM: JTSK		VÝŠKOVÝ SYSTÉM: BALT p.v.		Datum: 08/2018	
± 0.000 = m n.m.	Index	Značka			
Vypracoval: Radek Prudčí, DIS.	Kontroloval: Ing. Kučera M.	VDI PROJEKT s.r.o. vodohospodářské a dopravní infrastruktura K Bětiš 1453/6, 101 00 Praha 10			
Zodpovědný projektant: Ing. Kučera M.	Hlavní inženýr projektu: Ing. Kučera M.				
Akce: III/3162 Kostelec n. O. - Černá n. O., OŽK		Investor: Královehradecký kraj Pivovarské náměstí 1254, 500 03 Hradec Králové			
Objekt: SO 101 Silnice III/3162 Kostelec n. O. - Černá n. O.		Obec: Kostelec n. O., Černá n. O.		Kraj: KRÁLOVÉHRADECKÝ	
Průběh: DOPRAVNÍ STAVBY		Technická zpráva: -		Formát: 3 x A4	
Název výkresu: SITUACE OBJÍZDNÝCH TRAS		Stupeň: PDPS		Měřítko: 1:20 000	
		Číslo zakázky: 65/18		Part: -	
		Číslo výkresu: D.5			