
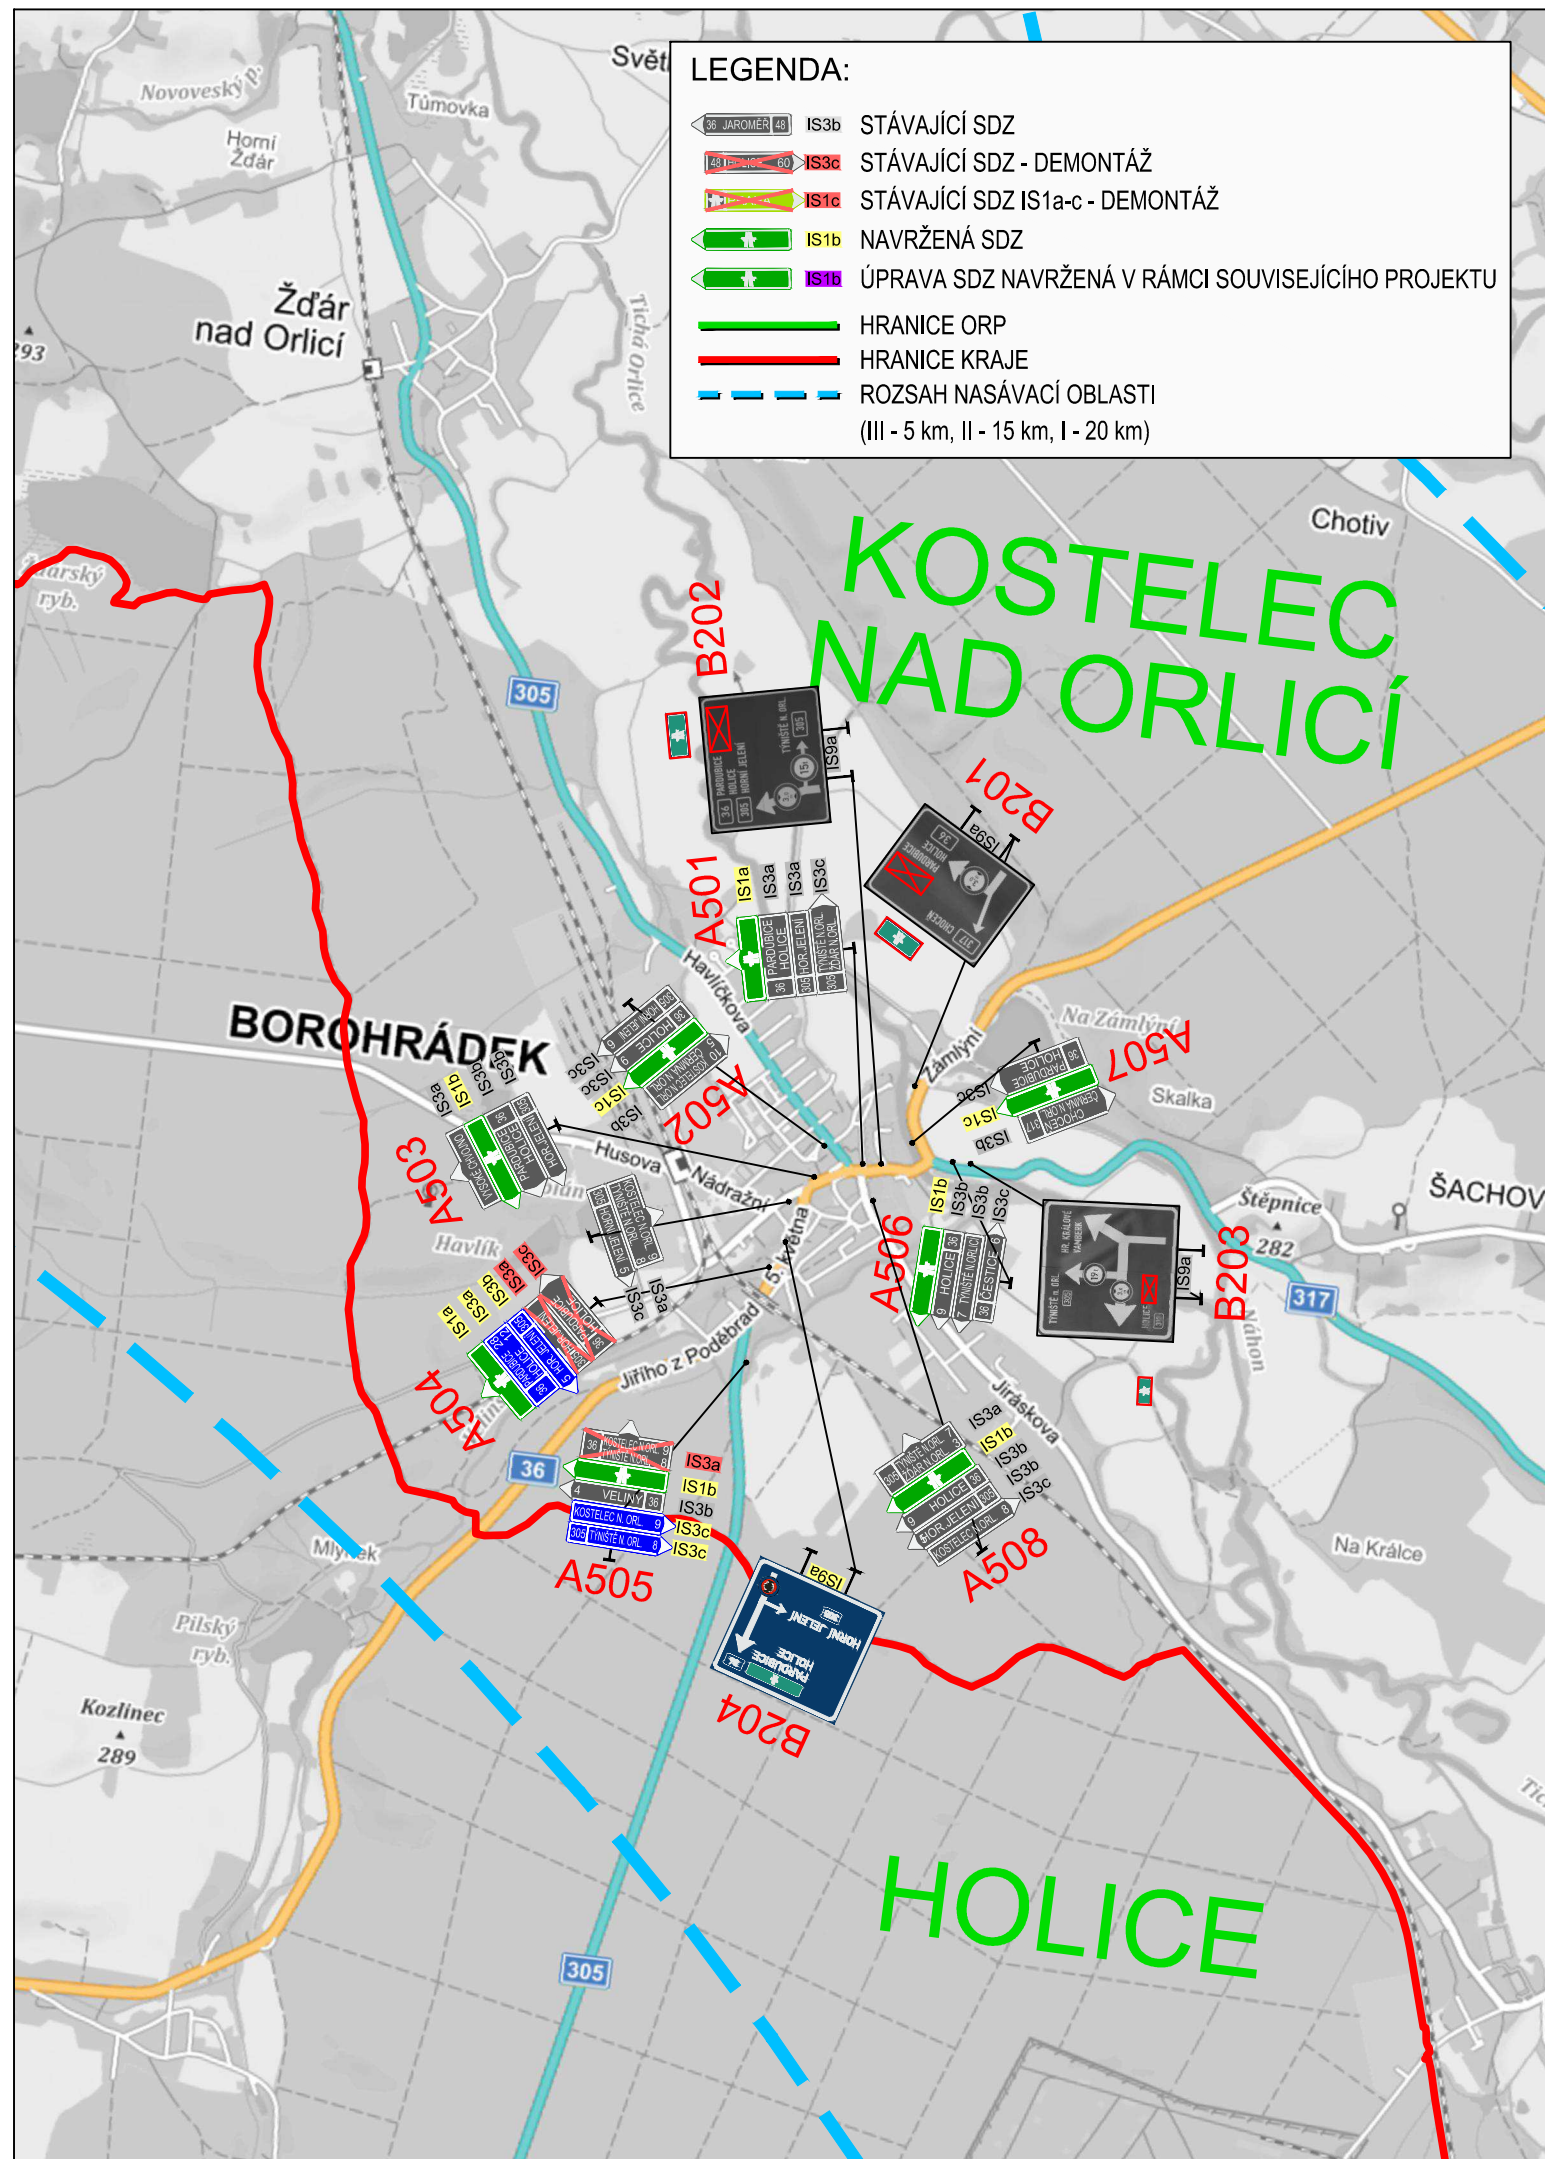


PŘEHLEDNÁ MAPA

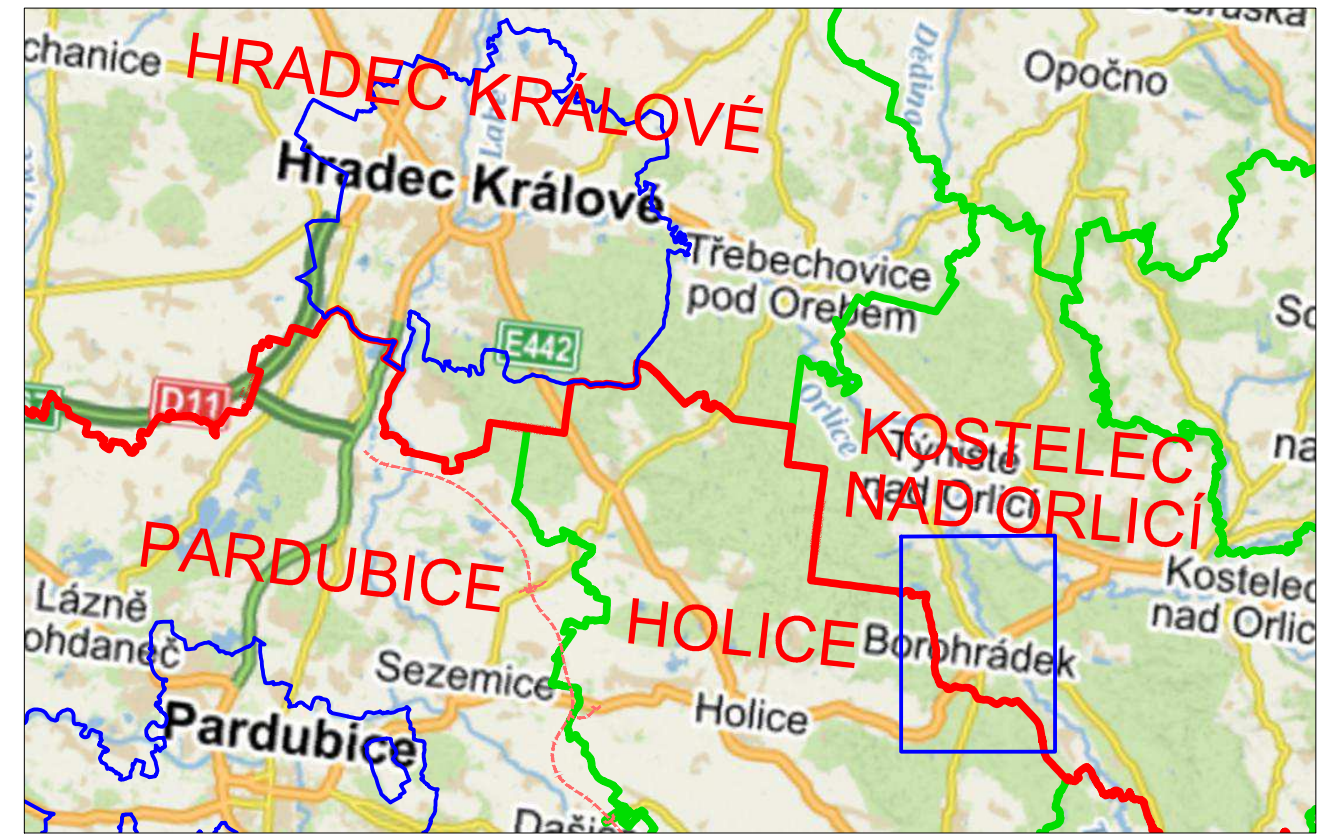

Souřadnicový systém S-JTSK, Výškový systém Bpv

Objednatel:

ŘEDITELSTVÍ SILNIC A DÁLNIC ČR

ŘEDITELSTVÍ SILNIC A DÁLNIC ČR
Na Pankráci 56
140 00 Praha 4

Zhotovitel PD: PRAGOPROJEKT, a.s., K Ryšánce 1668/16, 147 54 Praha 4, IČO: 45272387, www.pragoprojekt.cz, datová schránka: 4kifr54

| | | |
|---|---|--|
| Navrhl/vypracoval: Jaroslav RAK podpis: <i>J. Rak</i> | Zodpovědný projektant: Ing. Bronislav ŠTAMBASKÝ podpis: <i>B. Štambaský</i> | Zástupce zodpovědného projektanta: Ing. Michal IPŠER podpis: <i>M. Ipšer</i> |
| Technická kontrola: Pavel ZNAMENÁČEK podpis: <i>P. Znamenáček</i> | Hlavní inženýr projektu: Ing. Bronislav ŠTAMBASKÝ podpis: <i>B. Štambaský</i> | Zástupce hlavního inženýra projektu: Ing. Michal IPŠER podpis: <i>M. Ipšer</i> |

PRAGOPROJEKT

| | | | |
|---------------|--|----------------|----------|
| Kraj: | KRÁLOVÉHRADECKÝ, PARDUBICKÝ | Číslo zakázky: | 21-103-2 |
| Místo stavby: | SILNIČNÍ SÍŤ NA ÚZEMÍ OBOU KRAJŮ | Číslo akce: | 16-449 |
| Objednatel: | ŘSD ČR, NA PANKRÁCI 56, 140 00 PRAHA 4, IČ 65993390 | Datum: | 10/2021 |
| Název stavby: | PŘEZNAČENÍ ORIENTAČNÍNO DZ V NASÁVACÍ OBLASTI DÁLNICE D11 A D35 | Formát: | 2xA4 |
| Část: | Situace správních obvodů s rozšířenou působností | Měřítko: | 1:25000 |
| Příloha: | SITUACE - ORP KOSTELEC NAD ORLICÍ | Stupeň: | PDPS |
| | | Číslo přílohy: | 3.6 |