
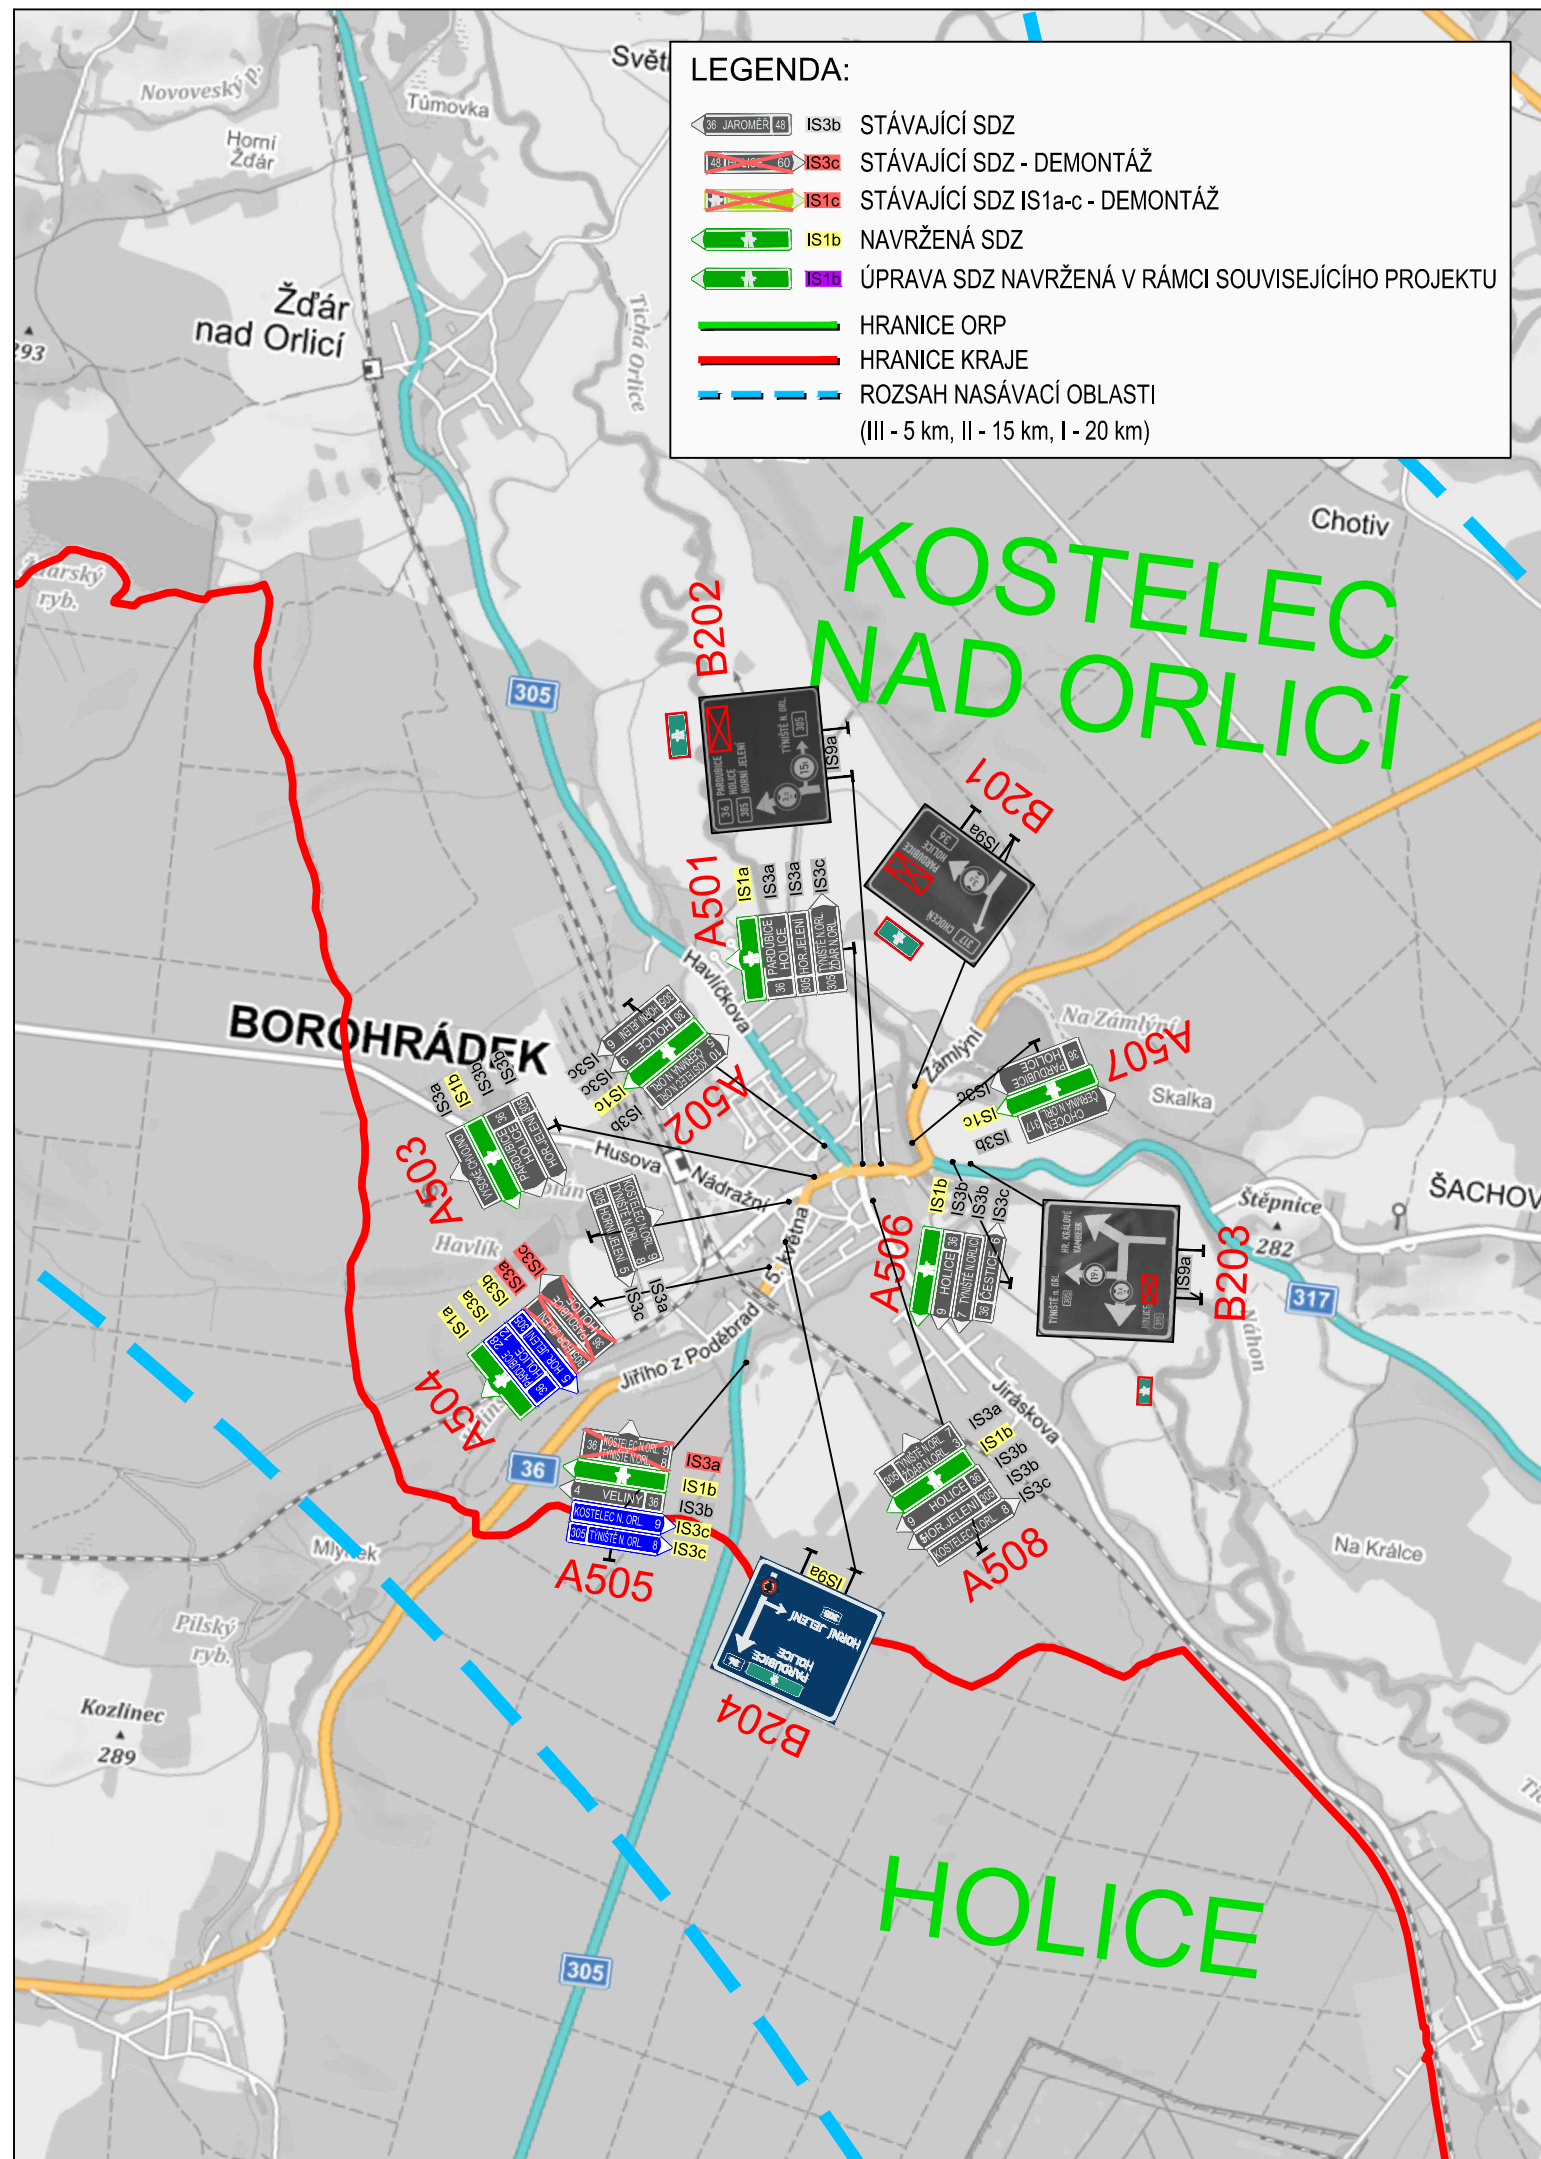


PŘEHLEDNÁ MAPA

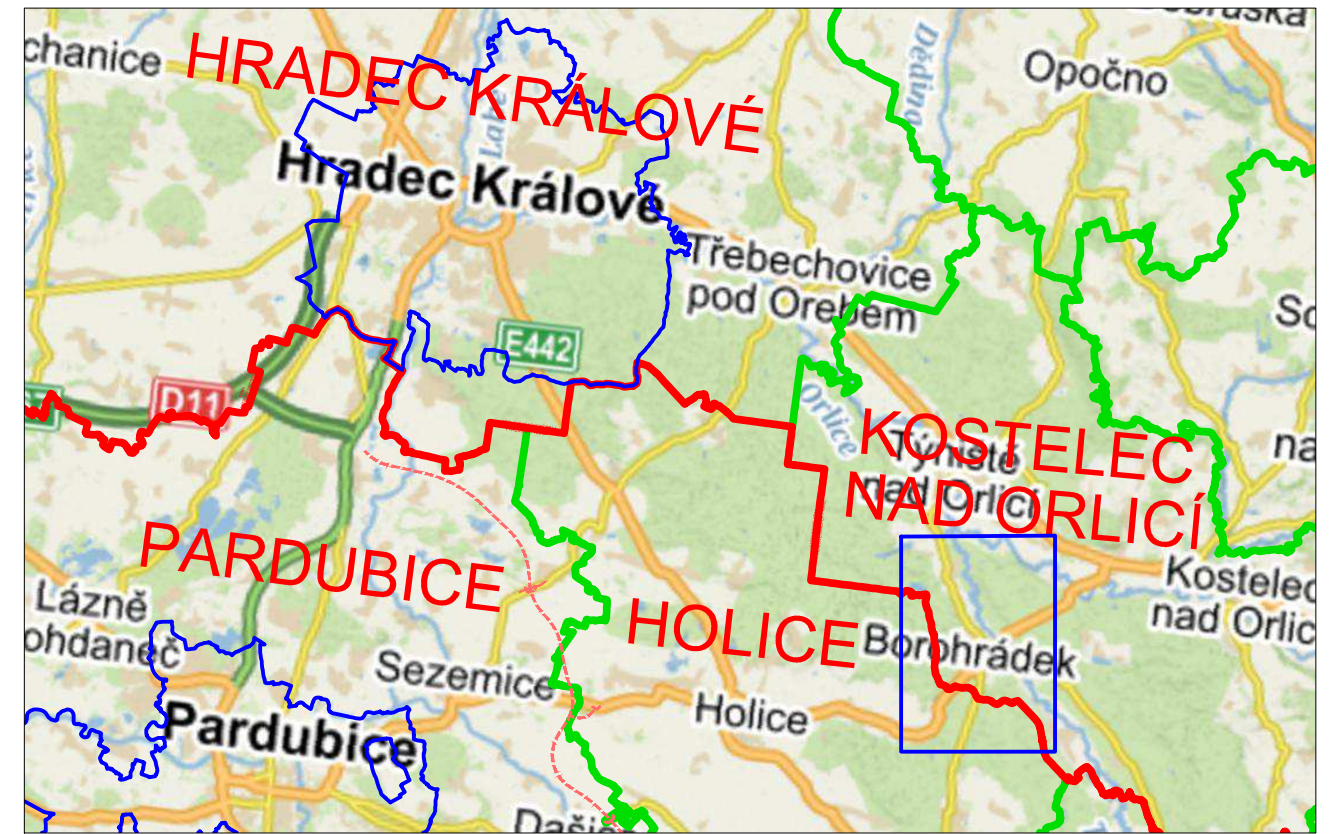

Souřadnicový systém S-JTSK, Výškový systém Bpv

Objednatel:

ŘEDITELSTVÍ SILNIC A DÁLNIC ČR

ŘEDITELSTVÍ SILNIC A DÁLNIC ČR
Na Pankráci 56
140 00 Praha 4

Zhotovitel PD: PRAGOPROJEKT, a.s., K Ryšánce 1668/16, 147 54 Praha 4, IČO: 45272387, www.pragoprojekt.cz, datová schránka: 4kifr54

Navrhl/vypracoval: Jaroslav RAK podpis: <i>J. Rak</i>	Zodpovědný projektant: Ing. Bronislav ŠTAMBASKÝ podpis: <i>B. Štambaský</i>	Zástupce zodpovědného projektanta: Ing. Michal IPŠER podpis: <i>M. Ipšer</i>
Technická kontrola: Pavel ZNAMENÁČEK podpis: <i>P. Znamenáček</i>	Hlavní inženýr projektu: Ing. Bronislav ŠTAMBASKÝ podpis: <i>B. Štambaský</i>	Zástupce hlavního inženýra projektu: Ing. Michal IPŠER podpis: <i>M. Ipšer</i>

PRAGOPROJEKT

Kraj: KRÁLOVÉHRADECKÝ, PARDUBICKÝ	Číslo zakázky: 21-103-2
Místo stavby: SILNIČNÍ SÍŤ NA ÚZEMÍ OBOU KRAJŮ	Číslo akce: 16-449
Objednatel: ŘSD ČR, NA PANKRÁCI 56, 140 00 PRAHA 4, IČ 65993390	Datum: 10/2021
Název stavby: PŘEZNAČENÍ ORIENTAČNÍNO DZ V NASÁVACÍ OBLASTI DÁLNICE D11 A D35	Formát: 2xA4
Část: Situace správních obvodů s rozšířenou působností	Měřítko: 1:25000
Příloha: SITUACE - ORP KOSTELEC NAD ORLICÍ	Stupeň: PDPS
	Souprava: 3.6