


SITUACE STAVBY

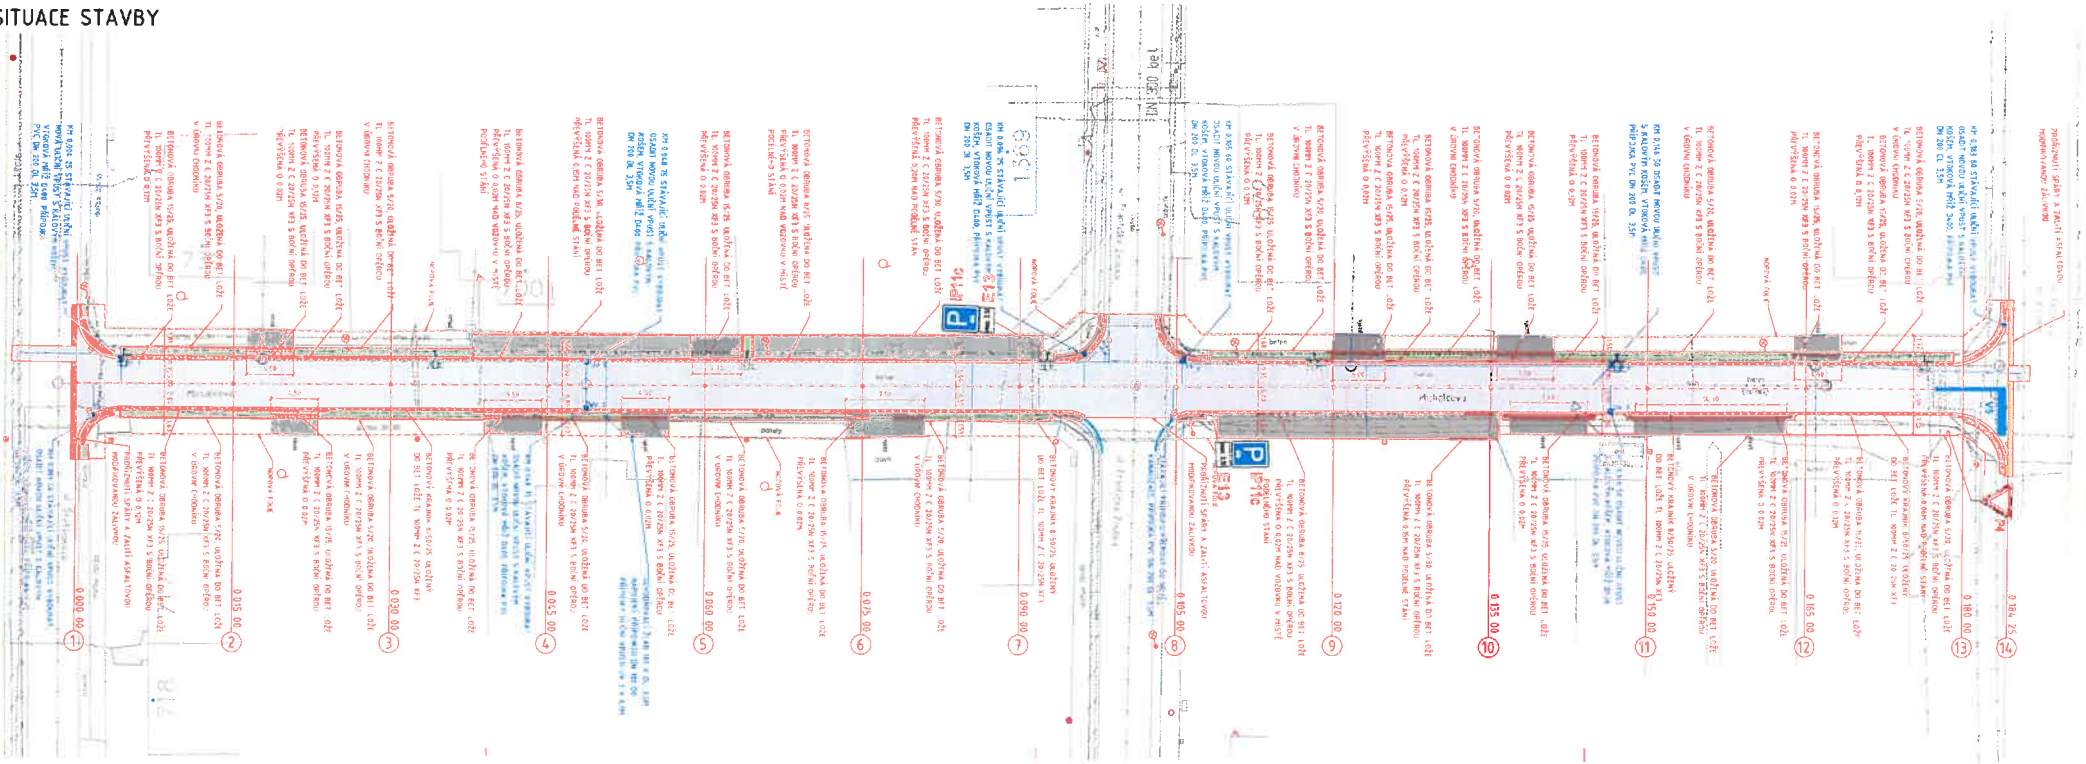

LEGENDA MATERIÁLŮ

- VOZOVKA - NOVÁ KONSTRUKCE
ASFALTOVÝ PОВRCH
- CHODNÍKOVÉ PLOCHY
BET DLAŽBA TVAR I TL. 60MM
BARVA PŘÍRODNÍ ŠEDÁ
- VJEZDY
BET DLAŽBA TVAR I TL. 80MM
BARVA ANTRACIT
- VÁROVNÉ A SIGNÁLNÍ PÁSY
BET DLAŽBA TVAR I S RELIÉFNÍM PОВRCHEM, BARVA ČERVENÁ
TL. 60MM - CHODNÍK, TL. 80MM - VJEZDY
- ZELENĚN - TRAVNATÁ PLOCHA
OJMUSOVÁNÍ V TL. 100MM
OSETI TRAVNÍH SEMENEM
- PARKOVACÍ STÁNÍ
BET VEGETAČNÍ DLAŽBA TL. 60MM
BARVA PŘÍRODNÍ ŠEDÁ
- PŘETÁŽENÍ OBRUSNÉ VHRSTVY O 050M
ACD 11 TL. 50MM

LEGENDA SÍTÍ

- VEDEBNÍ M: VEDEBNÍ KANALIZAČNÍ STÁVAJKI
- VEDEBNÍ KANALIZAČNÍ NOVÉ SO K
- VEDEBNÍ PLYMNOVODNÍ
- VEDEBNÍ SÍTĚLOVACÍ
- VEDEBNÍ VOD STÁVAJKI
- VEDEBNÍ VOD NOVÉ SO KET
- VEDEBNÍ VODOVODNÍ STÁVAJKI
- VEDEBNÍ VODOVODNÍ NOVÉ SO 302

VEŠKERÉ NADEZNĚNÍ ZNAKY INŽENÝRSKÝCH SÍTÍ BUDOU VÝŠKOVĚ UPRAVENY DO NOVĚ NAVRHOVANÉ NIVELETY
PRŮBĚH INŽENÝRSKÝCH SÍTÍ JE ZAKRESLEN INFORMATIVNĚ, PŘED ZAČÁTKEM STAVBY BUDOU SÍTĚ VYTÝČENY JEJICH SPRAVCI

 STUPEŇ PD: DSP, POPS Č. ZAKÁZKY: 02/2017 DATUM: 08/2017 FORMÁT: A4 MĚŘÍTKO: 1:250 PARÉ: 4	HLAVNÍ PROJEKTANT: JAN ZVÁRA, DS	ZODPOVĚDNÝ PROJEKTANT: JAN ZVÁRA, DS	 JAK ZVÁRA, DS inženýrské pracoviště pro dopravní stavby KRAJ - 070140
	VYPRACOVAL: JAN ZVÁRA, DS	TECHNICKÁ KONTROLA: LUKÁŠ TRÁSÁK, DS	
INVESTOR: MĚSTO KOSTELEC NAD ORLICÍ MĚSTO: KOSTELEC NAD ORLICÍ KRAJ: KRÁLOVÉHRADECKÝ	AKCE: REKONSTRUKCE ULICE MICHALČOVA A FR. ZOUBKA, KOSTELEC NAD ORLICÍ	SITUACE STAVBY	