


SITUACE- DOPRAVNÍ ZNAČENÍ M 1:500

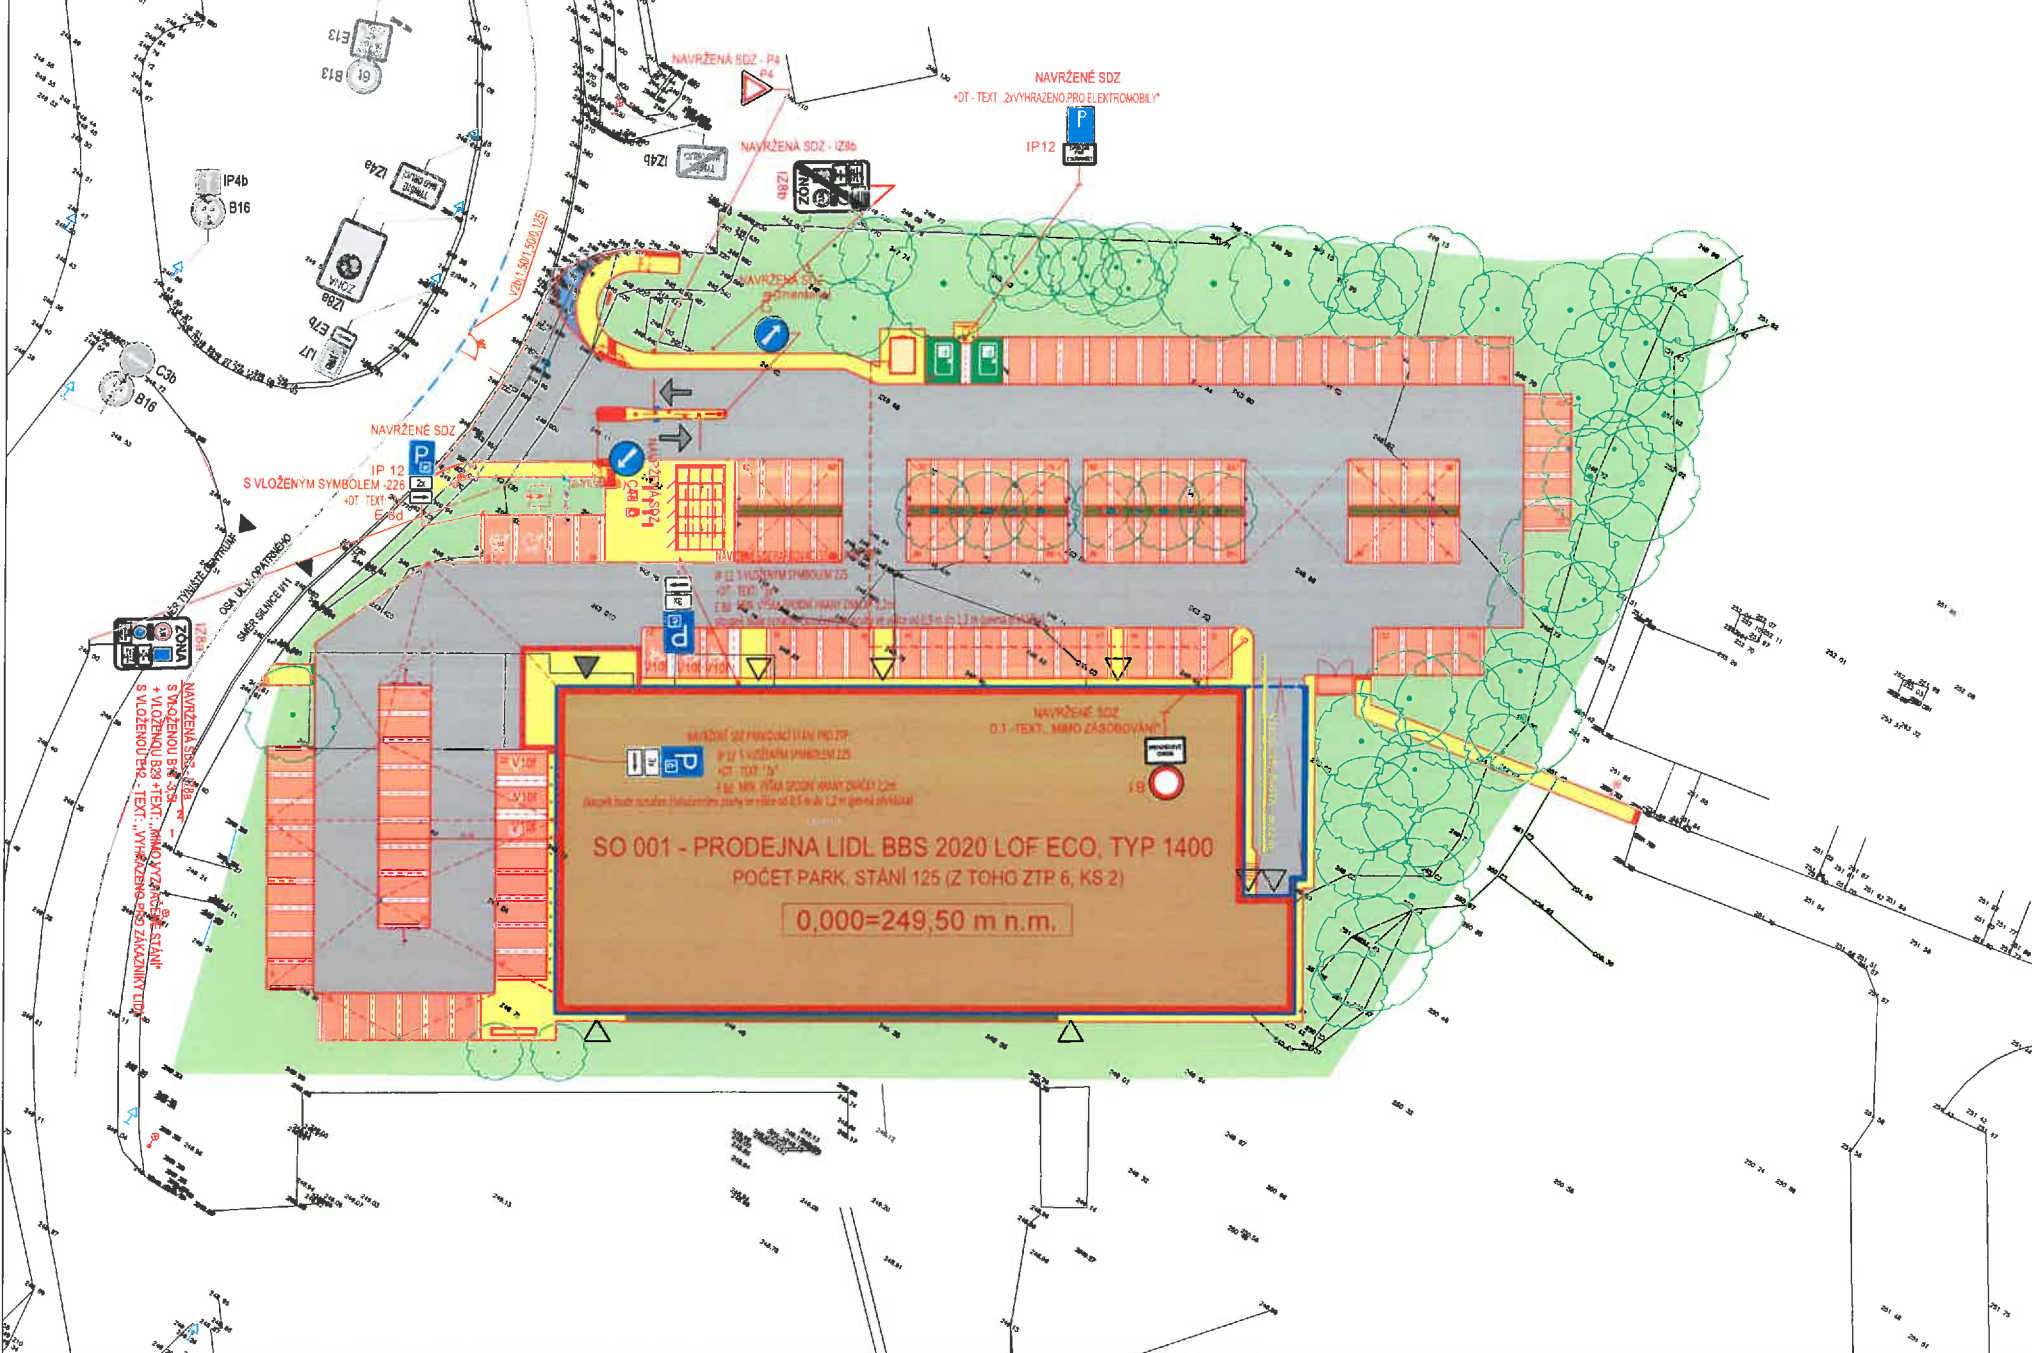

LEGENDA DOPRAVNÍHO ZNAČENÍ:

- STÁVAJÍCÍ SDZ B20b
 - STÁVAJÍCÍ SDZ-RUŠENÉ B20b
 - NAVRŽENÉ SDZ B1
- vodorovné dopravní značení-NAVRŽENÉ
 - vodorovné dopravní značení-STÁVAJÍCÍ
 - vodorovné dopravní značení-RUŠENÉ

POZNÁMKA:

- NAVRŽENÉ SDZ PARKOVACÍ STÁNI PRO ZTP:
- IP 12 S VLOŽENÝM SYMBOLEM Z25 + POČET STÁNI 3x
 - E 8d MIN. VÝŠKA SPODNÍ HRANY ZNAČKY 2,2m
 - sloupek bude označen žutočernými pruhy ve výšce od 0,9 m do 1,2 m (pevná překážka)
- AREÁLOVÉ PARKOVACÍ STÁNI:
JEDNOTLIVÉ PARKOVACÍ STÁNI JSOU OD SEBE ODDĚLENY DLAŽBOU ODLUŠNÉ BARVY.

GENERALNÍ PROJEKTANT / HEAD DESIGNER PROJECT BUILDING PROJECT BUILDING S.R.O., ERBENOVA 8, 60200 BRNO	OBJEDNATEL / CLIENT LIDL ERBENOVA 8, 602 00 BRNO MOB.: +420737259 083 EMAIL: v.rikan@pbbrno.cz	NÁROŽNÍ 1359/11 158 00 PRAHA 5
PROJEKTANT / DESIGNER VIT TRPČICKÁ 146B/10A	VYPRACOVAL / DRAWN BY ING. PETR GUŇKA ZODP. PROJEKTANT / RESPONSIBLE ING. PETR GUŇKA	KONTROLOVAL / CHECKER ING. MARIE BLAŽKEOVÁ SCHVÁLIL / APPROVER ING. VÁCLAV RIKAN
NÁZEV ZAKÁZKY / PROJECT NAME LIDL, ul. V. Opatrného, Týniště nad Orlicí Novostavba		
STUPEŇ PD / PROJECT STAGE DOKUMENTACE PRO SPOLEČNÉ POVOLENÍ	MĚŘÍTKO / SCALE 1:500	DATUM VYDÁNÍ / DATE OF ISSUE 25.5.2021
POČET A4 / NUMBER OF A4 3 x A4		
NÁZEV OBJEKTU SO/0 / OBJECT NAME SO005 VENKOVNÍ ZPEVNĚNÉ PLOCHY		
NÁZEV PROFESNÍHO DÍLU / PROFESSION PART SITUACE- DOPRAVNÍ ZNAČENÍ		
NÁZEV SOUBORU / FILE NAME DÚR+DSP D 005.2.3. 00		
ČÍSLO PROJEKTU PROJECT NUMBER	STUPEŇ PD PROJECT STAGE	OBCHODNÍ SOUBOR BUSINESS PART
ČÁST PART	SO / ID OBJECT NAME	PROFESNÍ DÍL PROF. PART
DILATACE DILATATION	ČÍSLO DOKUMENTU DOCUMENT NUMBER	REVIZE REVISION