
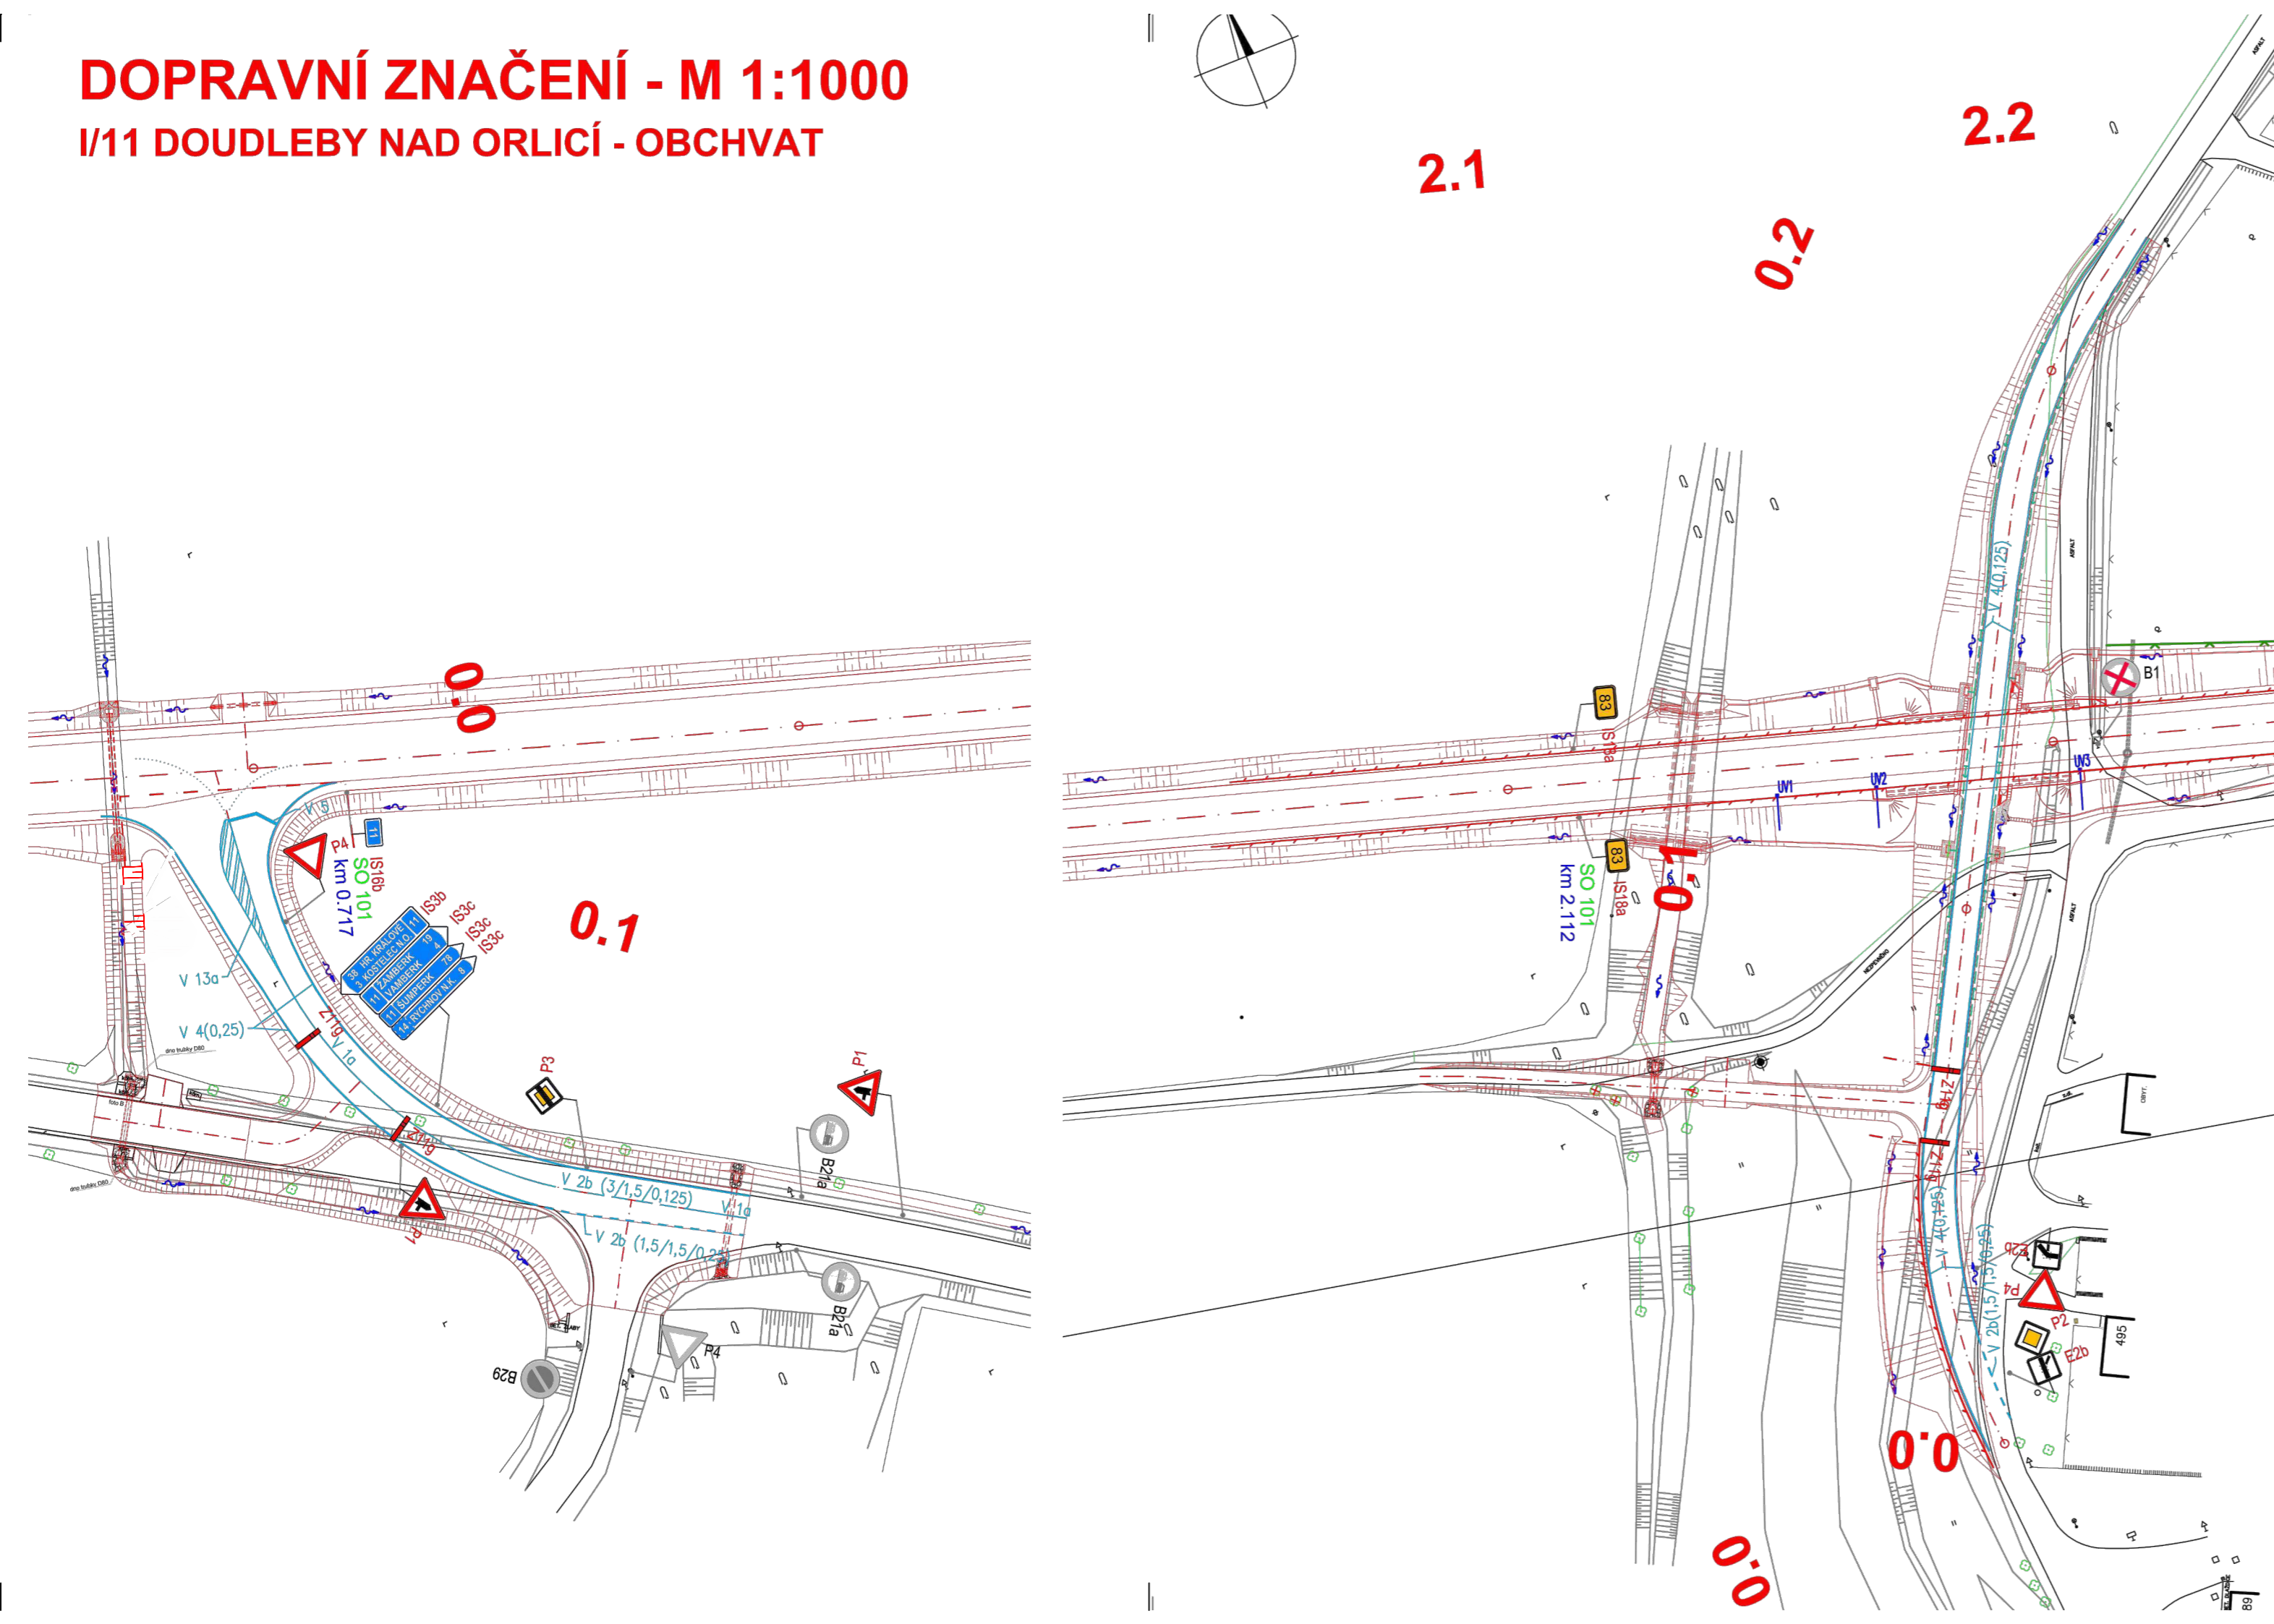


DOPRAVNÍ ZNAČENÍ - M 1:1000

I/11 DOUDLEBY NAD ORLICÍ - OBCHVAT

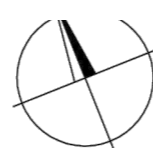

INVESTOR ŘEDITELSTVÍ SILNIC A DÁLNIC ČR Na Pankráci 546/56, 145 05, Praha 4	ŘSD ČR, Správa Hradec Králové Pouchovská 401, 503 41 Hradec Králové	RAZÍTKO, PODPIS DATUM
---	--	--------------------------

TDI SPOLEČNOST PRG/INFRAM - RD SD středního a menšího rozsahu 2020	PRAGOPROJEKT, a.s. K Ryšánci 1668/16 147 54 Praha 	INFRAM, a.s. Pelušková 1407 198 00 Praha 9 - Kyje 	RAZÍTKO, PODPIS DATUM
---	---	--	--------------------------

ZHOTOVITEL SPOLEČNOST DOUDLEBY NAD ORLICÍ - OBCHVAT	STRABAG a.s. Oblast Hradec Králové, Provozní jednotka Rychnov nad Kněžnou Kladská 1082 500 07 Hradec Králové 	MADOS MT s.r.o. Lupenice 51 517 41 Kostelec nad Orlicí 	RAZÍTKO, PODPIS DATUM
---	---	---	--------------------------

REVIZE Č.	DATUM	ZMĚNA	PODPIS

PROJEKTANT RDS MDS PROJEKT	MDS PROJEKT s.r.o. FÖRSTEROVA Č.P. 175, 566 01 VYSOKÉ MÝTO	TEL: +420 465 322 451 FAX: +420 465 323 532 EMAIL: MDS@MDSPROJEKT.CZ HTTP: WWW.MDSPROJEKT.CZ
-----------------------------------	---	---

SO 101.1.2 RDS

SOJŘADNICOVÝ SYSTÉM: S-JTSY	VÝŠKOVÝ SYSTÉM: BpV		 FÖRSTEROVA Č.P. 175, 566 01 VYSOKÉ MÝTO EMAIL: MDS@MDSPROJEKT.CZ
VYKRESIL: ING. VIROSLAVA STAŠOVÁ	<i>Štašová</i>		
ZPRACOVAL: ING. VIROSLAVA STAŠOVÁ	<i>Štašová</i>		
TECHNICKÁ KONTROLA: ING. DAGMAR KLÁJMOVÁ	<i>Klajmová</i>		
ZODPOVĚDNÝ PROJEKTANT: ING. JAN BJRSA	<i>Bjrsa</i>		
Hlavní projektant: ING. JAN BJRSA	<i>Bjrsa</i>		
PRACYPALOVE-RADECKÝ OKRES: RYCHNOV NAD KNĚŽNOU OBEC: DOUDLEBY NAD ORLICÍ		STUPEŇ: RDS	
INVESTOR: ŘEDITELSTVÍ SILNIC A DÁLNIC ČR, NA PANKRÁCI 546/56, 145 05 PRAHA 4		ZAK.ČÍSLO: 2374-21-3	
AKCE: I/11 DOUDLEBY NAD ORLICÍ - OBCHVAT		ARCHIVNÍ ČÍSLO: 2374	
OBJEKT: SO 101.1.2 - DOPRAVNÍ ZNAČENÍ VE SPRÁVĚ MĚSTYSE DOUDLEBY NAD ORLICÍ		DATUM: 04/2023	
		FORMÁT: 3 x A4	
		MĚŘÍTKO: 1:1000	
OBSAH: SITUACE		ČÍSLO SOUPRAVY: 101.1.2.02	ČÍSLO PŘÍLOHY: 101.1.2.02