
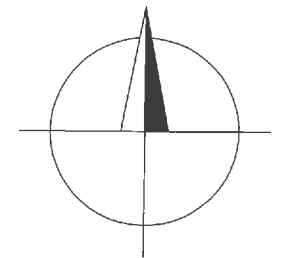


SITUACE 1:5000

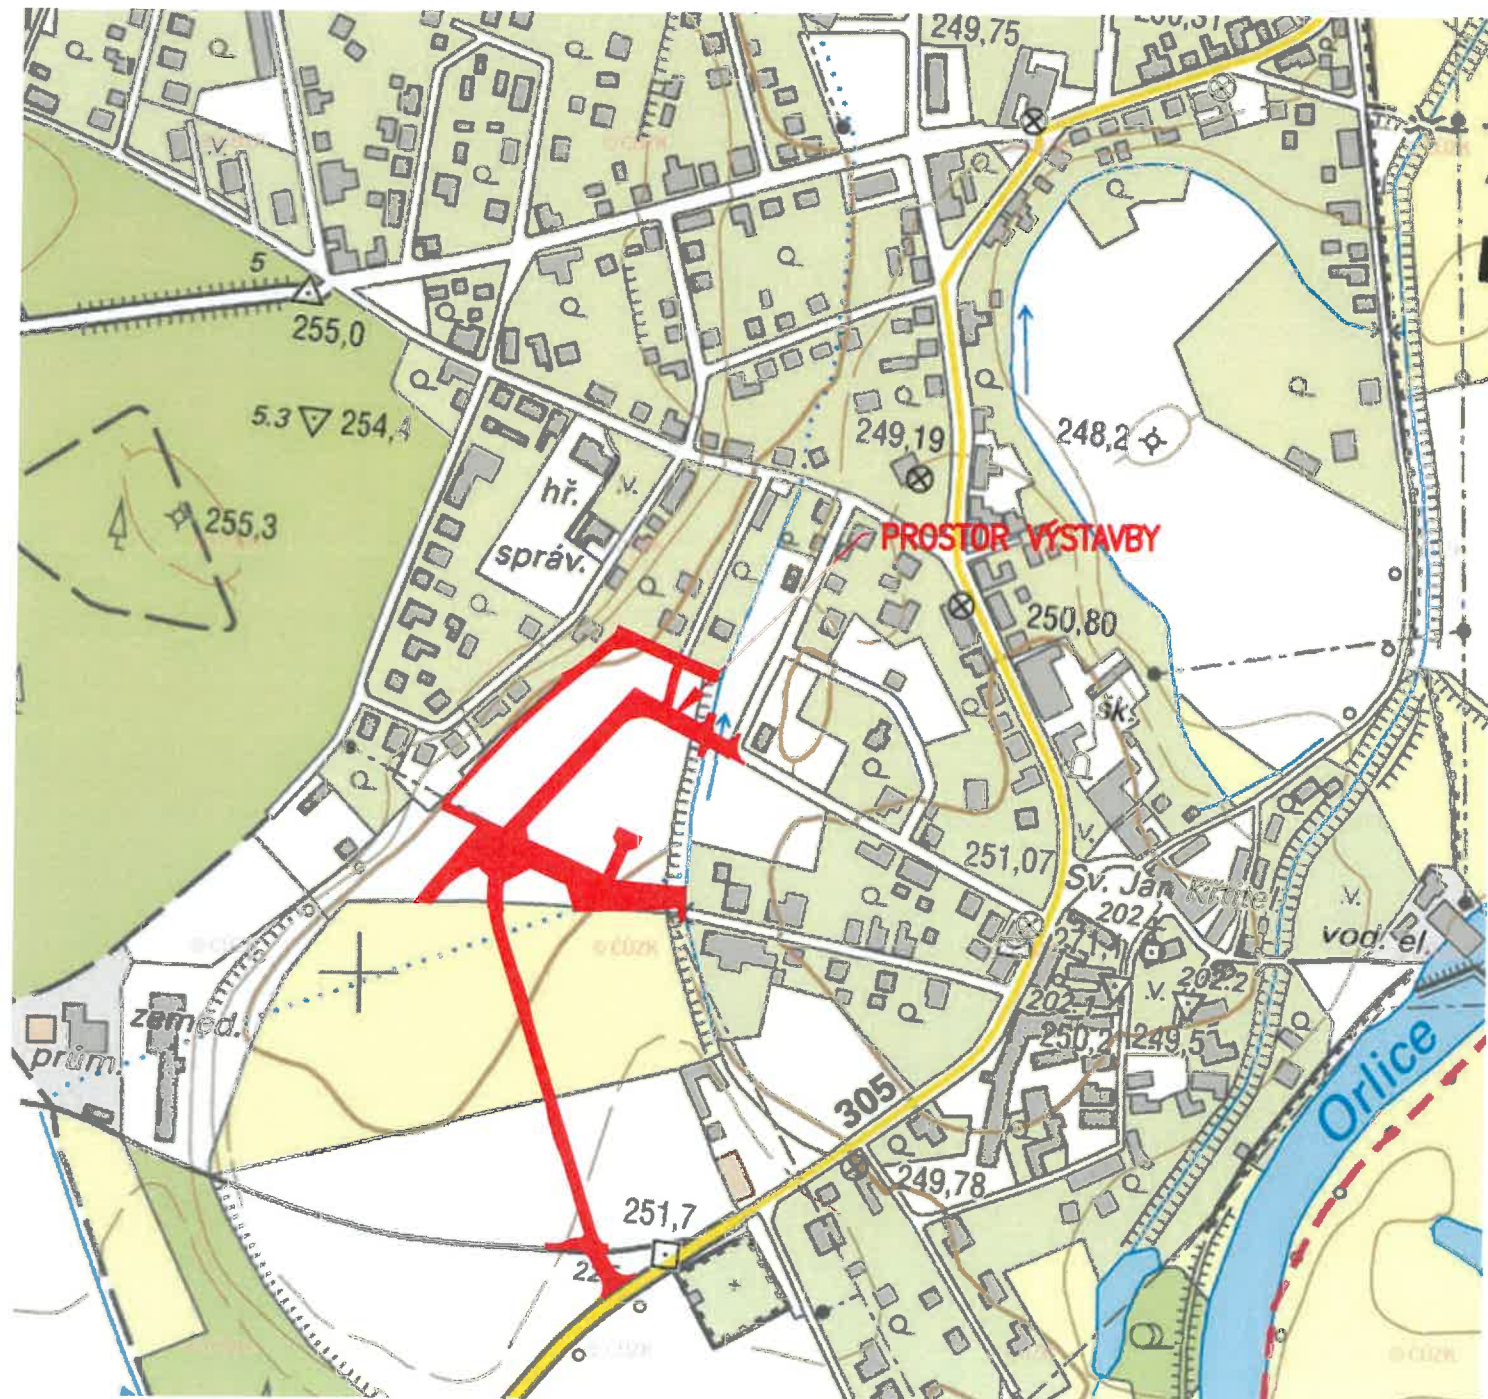

SOUŘADNICOVÝ SYSTÉM S-JTSK
VÝŠKOVÝ SYSTÉM BPV

KATASTRÁLNÍ ÚZEMÍ: ALBRECHTICE NAD ORLICÍ

ZMĚNA	NAVŘHL	KONTROLOVAL	VEDOUČÍ PROJEKTU	DATA	PODPIS	<p>ENERGIAPROJEKT CZ s.r.o.</p>
	B. ŽID	ING. FERDINAND KRÍŠŤAN	JAN ČAMR			
S. ÚŘAD	TÝNIŠTĚ NAD ORLICÍ		O. ÚŘAD ALBRECHTICE NAD ORLICÍ			
INVESTOR	OBEC ALBRECHTICE NAD ORLICÍ, NA VÝSLUNÍ 275, 517 22 ALBRECHTICE NAD ORLICÍ					
STAVBA	OBYTNÝ SOUBOR POD STRÁNÍ, ALBRECHTICE NAD ORLICÍ INŽENÝRSKÉ SÍTĚ A KOMUNIKACE - LOKALITA Z3, Z4					
OBJEKT						
OBSAH VÝKRESU	SITUACE ŠIRŠÍCH VZTAHŮ					
					ZAK. ČÍSLO. 17544 PROFESE DOPRAVA STUPEŇ DPS DATUM 03. 2022 MĚŘÍTKO 1:5000 FORMÁT 2 x A4 ARCHIVNÍ ČÍSLO	
	C.1					