
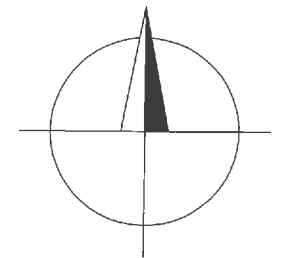


SITUACE 1:5000

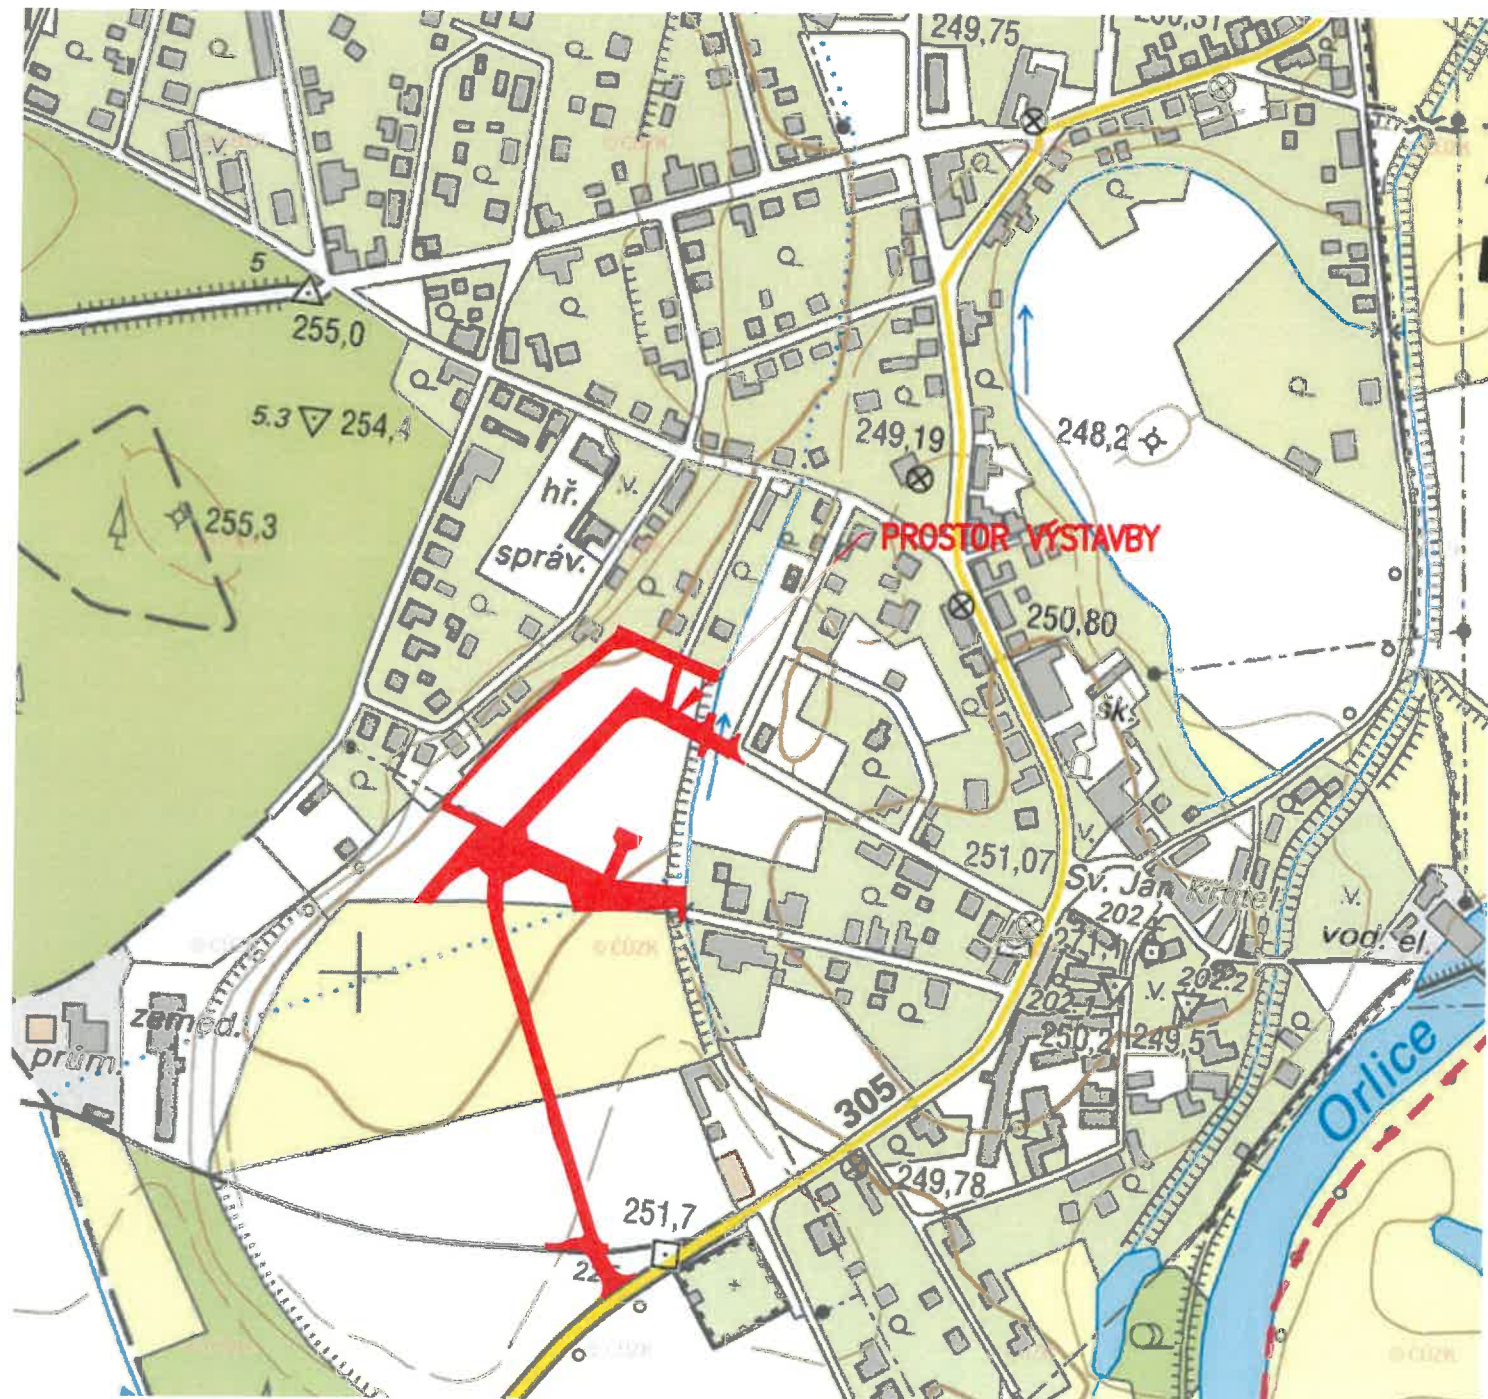

SOUŘADNICOVÝ SYSTÉM S-JTSK  
VÝŠKOVÝ SYSTÉM BPV

KATASTRÁLNÍ ÚZEMÍ: ALBRECHTICE NAD ORLICÍ

ZMĚNA	NAVŘHL	KONTROLOVAL	VEDOUČÍ PROJEKTU	
	B. ŽID	ING. FERDINAND KRÍŠŤAN	JAN ČAMR	
S. ÚŘAD	TÝNIŠTĚ NAD ORLICÍ		O. ÚŘAD	<b>ENERGIAPROJEKT CZ</b> s.r.o.
INVESTOR	OBEC ALBRECHTICE NAD ORLICÍ, NA VÝSLUNÍ 275, 517 22 ALBRECHTICE NAD ORLICÍ			
STAVBA	<b>OBYTNÝ SOUBOR POD STRÁNÍ, ALBRECHTICE NAD ORLICÍ INŽENÝRSKÉ SÍTĚ A KOMUNIKACE - LOKALITA Z3, Z4</b>			ZAK. ČÍSLO. 17544
OBJEKT				PROFESE DOPRAVA
OBSAH VÝKRESU	SITUACE ŠIRŠÍCH VZTAHŮ			STUPEŇ DPS DATUM 03. 2022
				MĚŘÍTKO 1:5000 FORMÁT 2 x A4
				ARCHIVNÍ ČÍSLO
				C.1