



SITUACE DOPRAVNÍHO ZNAČENÍ km 1,863 – 2,009  
1: 500

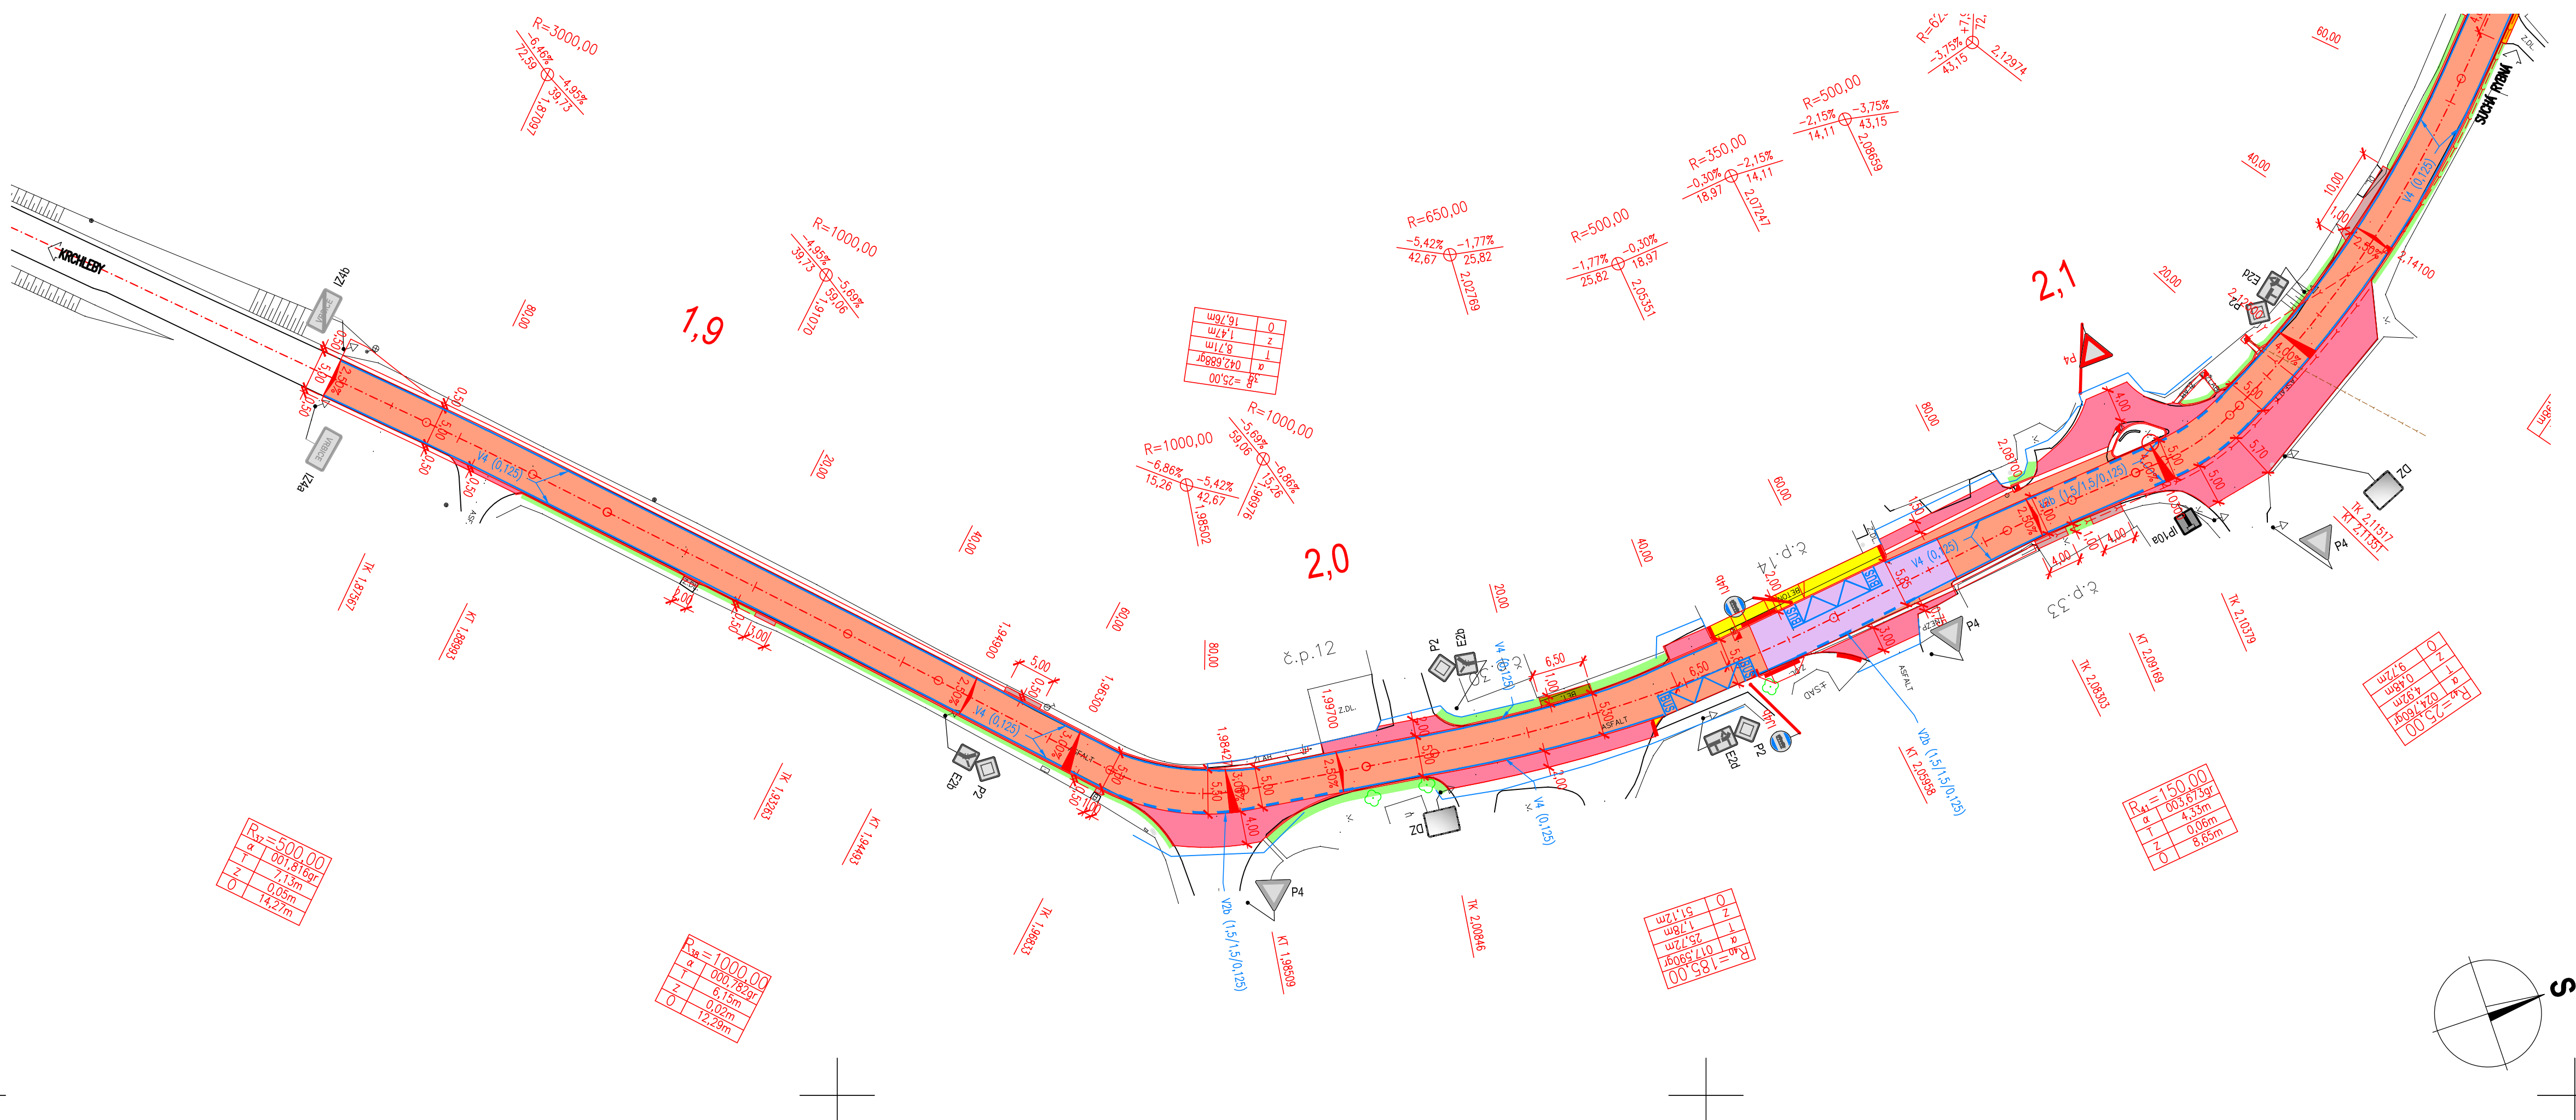

SITUACE DOPRAVNÍHO ZNAČENÍ km 1,863 – 2,009  
1: 500

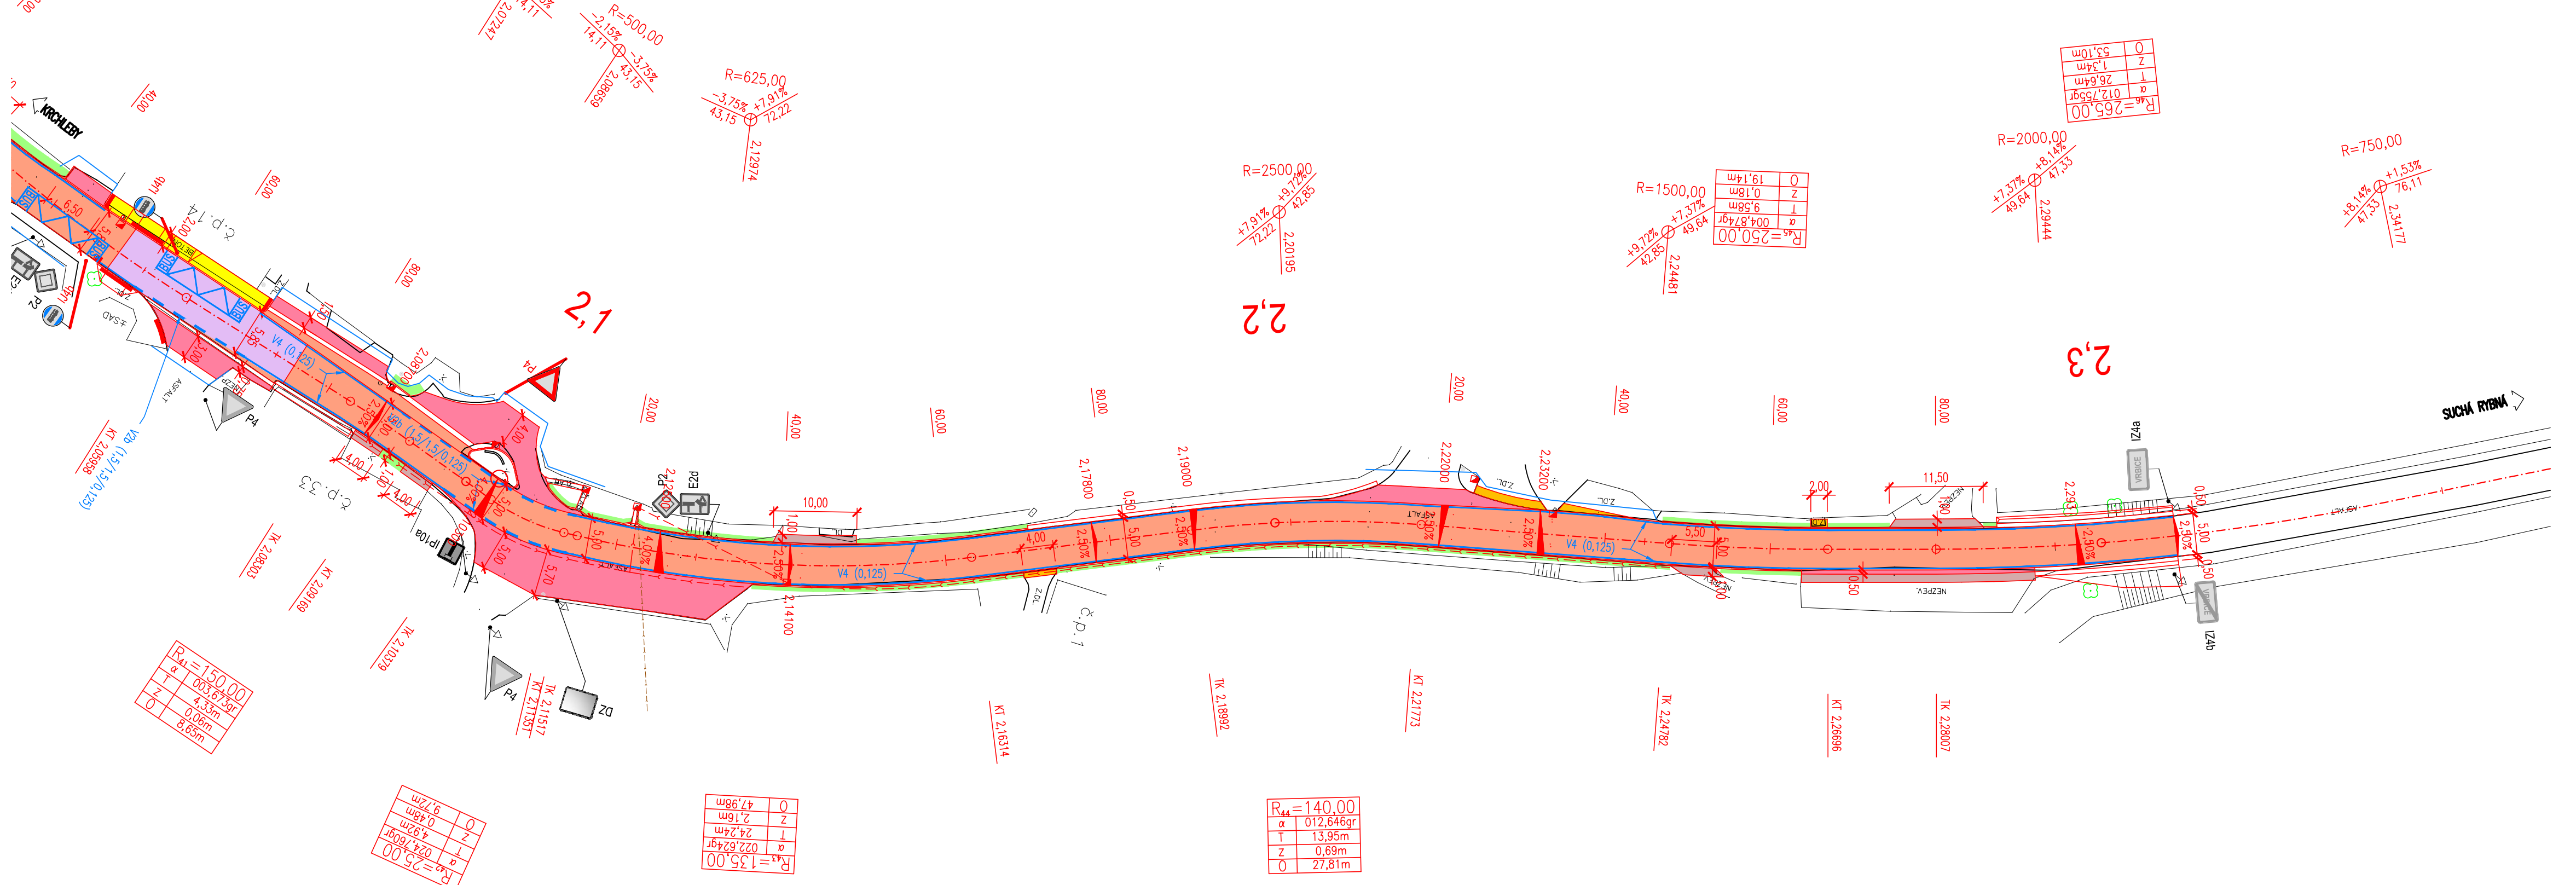

SEZNAM STAVEBNÍCH OBJEKTŮ:  
SO 121 – KOMUNIKACE III/3166 INTRAVILÁNY  
SO 181 – DĚL  
SO 201 – CARBONOVÁ ŽED  
SO 901 – OPRAVA OBJEZDNÝCH TRAS

LEGENDA POVRCHŮ:  
KOMUNIKACE – KONSTRUKCE Č. 1  
KOMUNIKACE – KOMPLETNÍ KONSTRUKCE – KONSTRUKCE Č. 2  
KOMUNIKACE – PROPUSTEK – MA + ACO  
ASFALTOVÝ SJEZD – ACO II. 50 mm  
NEZPEVNĚNÝ SJEZD – FREZING II. 200 mm  
SJEZD – PŘEDLAŽENÍ  
DOBĚTNÁVKA – BETON C30/37 nx4 II. 150 mm  
CHODNÍKY ZE ZÁMKOVÉ DLAŽBY SEDE  
KÁČEK  
NOVÁ KONSTRUKCE ŘÍMSY NA ZARUBNI ZDI  
OHUMUSOVÁNÍ A OSETÍ OSTATNÍ PLOCHY

LEGENDA NOVÝ STAV:  
OSA KOMUNIKACE  
NOVÝ STAV  
KOORDINOVANÁ STAVBA  
SVODIDLO  
KANALIZAČNÍ PŘÍPOJKA  
PODELNÁ DRENAŽ  
KÓTY NÁVRŽENÝCH ČÁSTÍ  
ULIČNÍ VPUST  
STROM URČENÝ KE SKÁCENÍ  
NOVĚ NÁVRŽENÉ SOZ  
STÁVAJÍCÍ SOZ – BUDE VYMĚNĚNO ZA NOVĚ NÁVRŽENÉ VOZ

MĚŘÍTKO:  
1:500  
m 5,0 10,0 15,0 20,0 25,0

SOUŘADNICOVÝ SYSTÉM: S-JTSK		VÝŠKOVÝ SYSTÉM: BvM	
KRESLIL:	ING. JIRÍ HERYNEK		
ZPRACOVAL:	ING. JIRÍ HERYNEK		
TECHNICKÁ KONTROLA:	ING. LUKÁŠ TOBEŠ		
ZODPOVĚDNÝ PROJEKTANT:	ING. LUKÁŠ TOBEŠ		
HLAVNÍ PROJEKTANT:	ING. JAN BURSA		
KRAJ: KRÁLOVÉHRADECKÝ	OKRES: RYCHOVŮV NAD KNEŽNOU	OBEC: CHLEBY	STUPEŇ: DSP + PDPS
INVESTOR: SPRÁVA A ÚDRŽBA SILNIC KRÁLOVÉHRADECKÉHO KRAJE	ZAK.ČÍSLO: 2401-21-3		
AKCE: INTRAVILÁNY III/3166 CHLEBY – VRBICE	ARCHIVNÍ ČÍSLO: 2401		
OBJEKT: D.1. SO 121 – KOMUNIKACE III/3166 INTRAVILÁNY	FORMÁT: 8x44		
OBSAH: SITUACE DOPRAVNÍHO ZNAČENÍ km 1,863 – 2,009	MĚŘÍTKO: 1:500		
	ČÍSLO SOUPRAVY:	ČÍSLO PŘÍLOHY: D.1.5.3	

**SO 121  
DSP + PDPS**

