



SITUACE DOPRAVNÍHO ZNAČENÍ km 0,000 – 0,735
1: 500

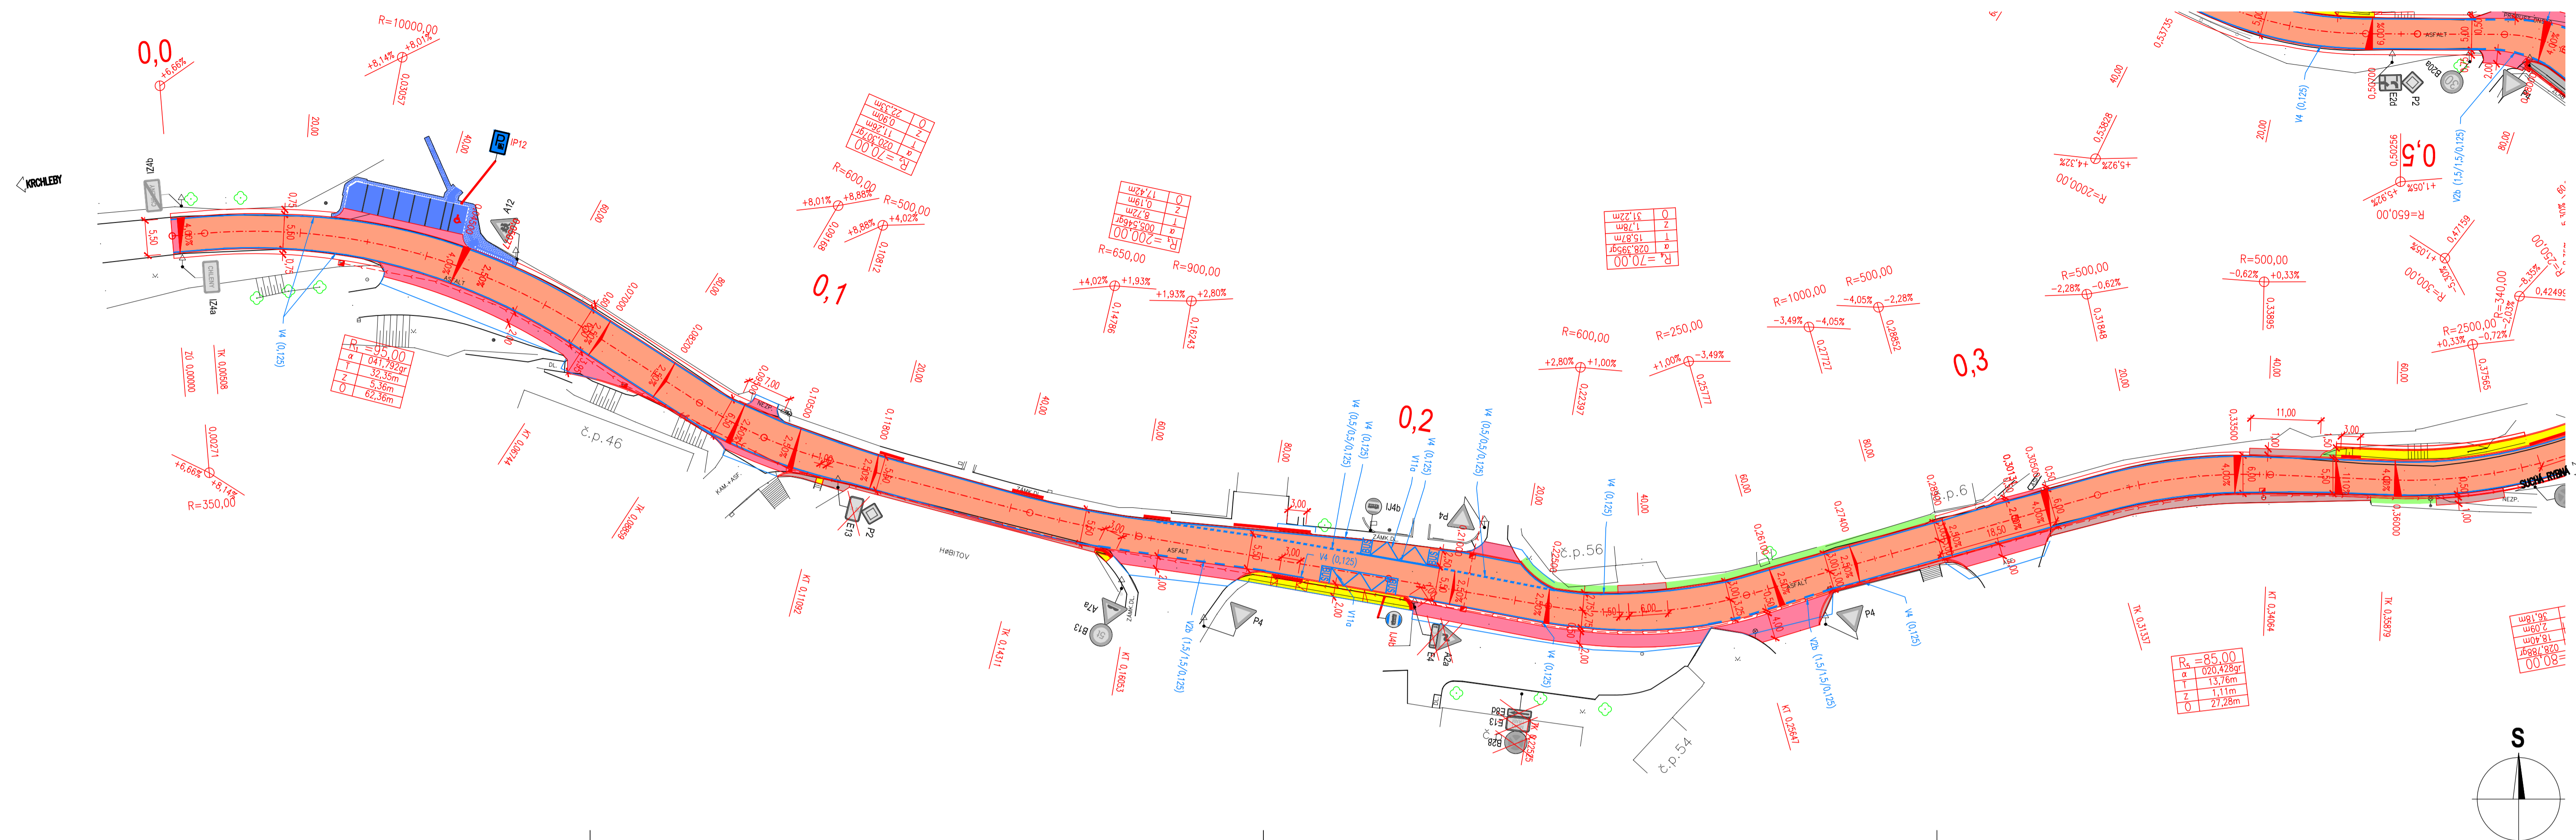

SITUACE DOPRAVNÍHO ZNAČENÍ km 0,000 – 0,735
1: 500

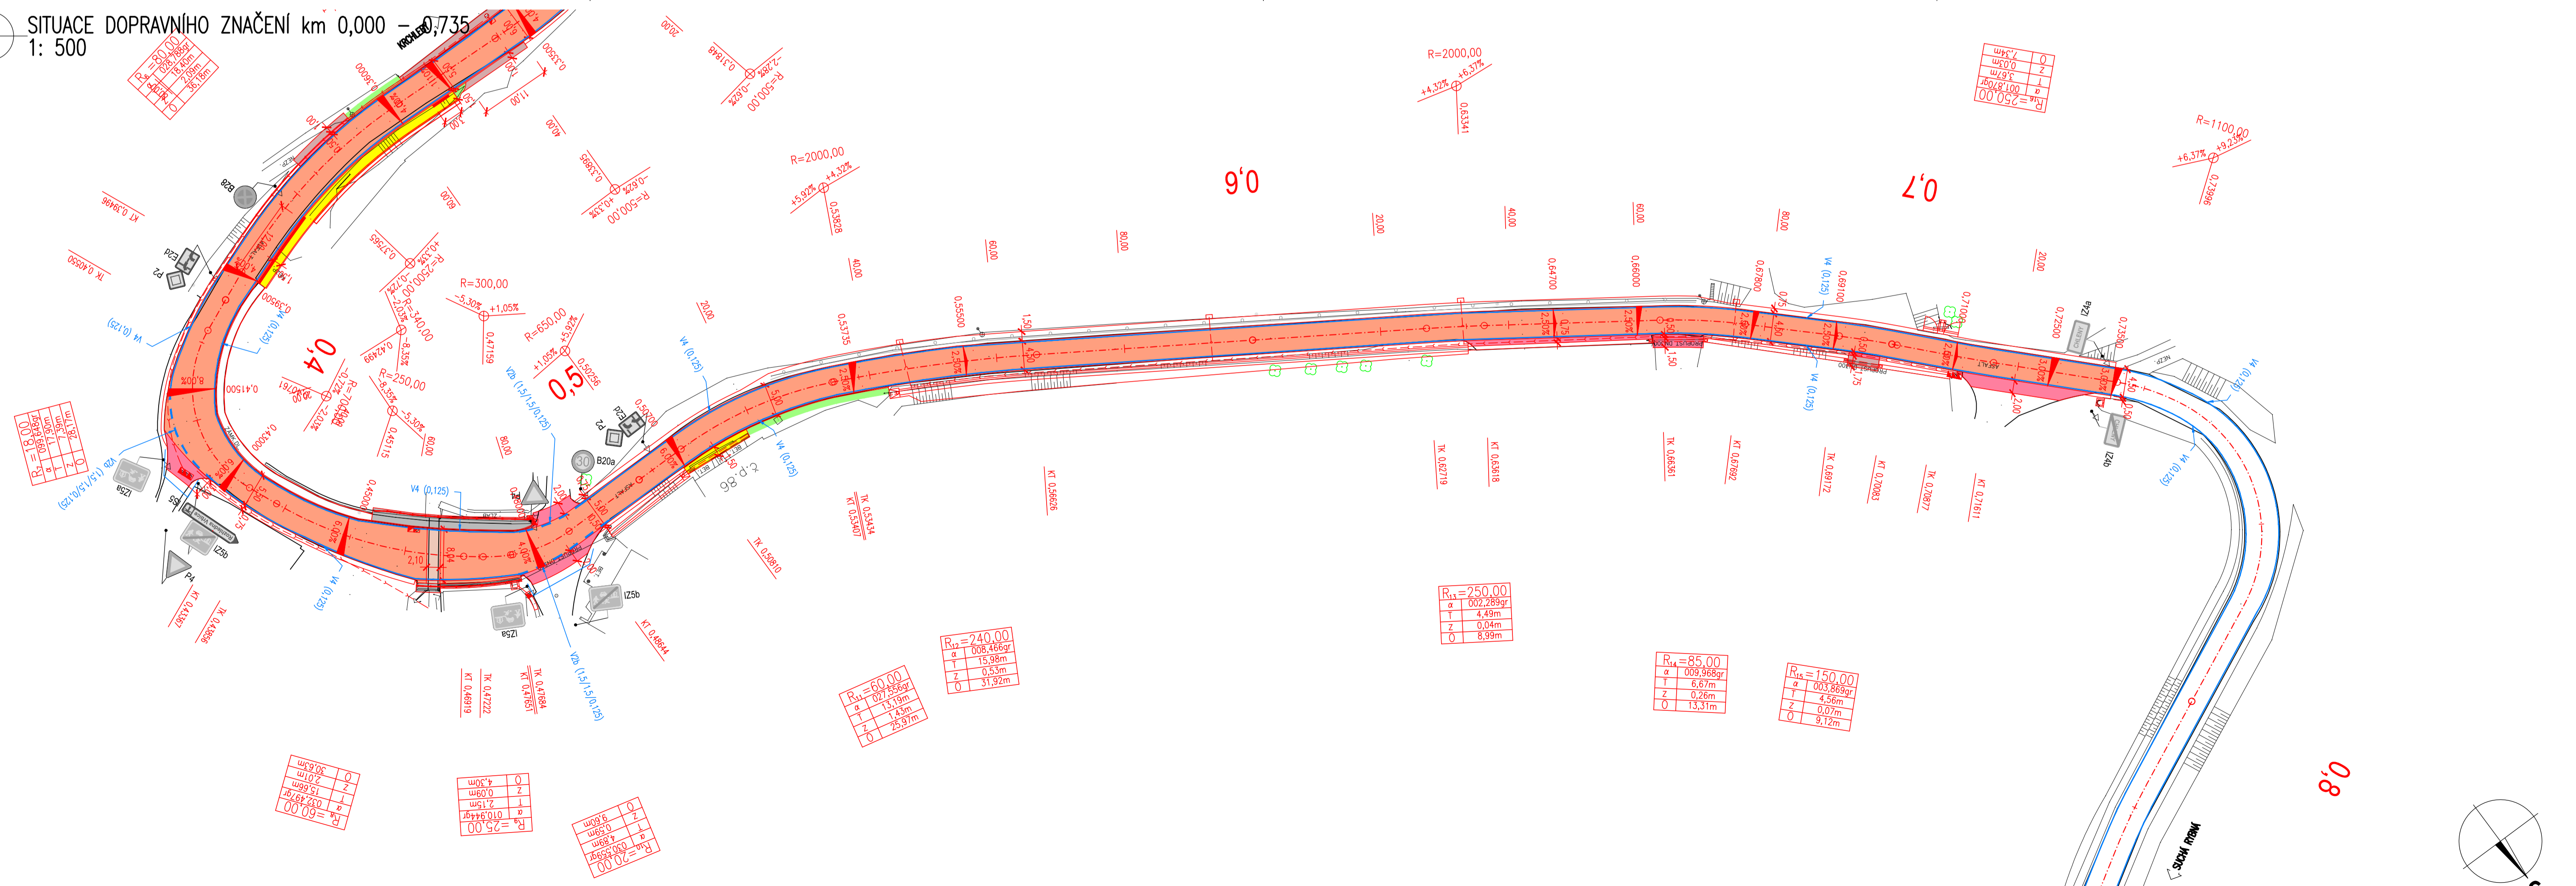

SEZNAM STAVEBNÍCH OBJEKTŮ:
SO 121 – KOMUNIKACE III/3166 INTRAVILÁNY
SO 181 – DIO
SO 201 – ČASOVNÁ ŽEĎ
SO 901 – OPRAVA OBJEZDNÝCH TRAS

LEGENDA POVRCHŮ:
KOMUNIKACE – KONSTRUKCE Č. 1
KOMUNIKACE – KOMPLETNÍ KONSTRUKCE – KONSTRUKCE Č. 2
KOMUNIKACE – PROSTŘEK – MA + ACO
ASFALTOVÝ SJEZD – ACO II. 50 mm
NEPEVNĚNÝ SJEZD – FREZING II. 200 mm
SJEZD – PŘEDUŠŤ
DOBETONÁKA – BETON C30/37 4x4 II. 150 mm
CHODNIČKY ZE ZÁMKOVÉ DLAŽBY SEĎE
KÁČEK
NOVÁ KONSTRUKCE PÁNSY NA ZARUBNÍ ŽDĚ
OHNĚVOSTRANÍ A OSETI OSTATNÍ PLOCHY

LEGENDA NOVÝ STAV:
OSA KOMUNIKACE
NOVÝ STAV
KOORDINOVANÁ STAVBA
SVĚDĚLO
KANALIZAČNÍ PŘÍPOJKA
PODEPNÁ DRENÁŽ
KÓTY NAVRŽENÝCH ČÁSTÍ
ULIČNÍ VPUSŤ
STROM URČENÝ KE SKÁCENÍ
NOVĚ NAVRŽENÉ SOZ
STÁVAJÍCÍ SOZ – BUDE VYMĚNĚNO ZA NOVĚ NAVRŽENÉ VOZ

MĚŘÍTKO:
1:500
m 5,0 10,0 15,0 20,0 25,0

SO 121 DSP + PDPS		 FORSTEROVA Č.P. 175, 566 01 VYSOKÉ MYTO EMAIL: MDS@MDSPROJEKT.CZ
SOUŘADNICOVÝ SYSTÉM: S-JTSK VÝŠKOVÝ SYSTÉM: BpV KRESLIL: ING. JIŘÍ HERNEK ZPRACOVAL: ING. JIŘÍ HERNEK TECHNICKÁ KONTROLA: ING. LUKÁŠ TOBEŠ ZODPOVĚDNÝ PROJEKTANT: ING. LUKÁŠ TOBEŠ HLAVNÍ PROJEKTANT: ING. JAN BURSA	STUPEŇ: DSP + PDPS ZAK.ČÍSLO: 2401-21-3 ARCHIVNÍ ČÍSLO: 2401 DATUM: 09/2021 FORMÁT: 10x4 MĚŘÍTKO: 1:500 ČÍSLO SOUPRAVY: ČÍSLO PRŮLOHY:	
#KRAJ: KRAJ VYŠKOVSKÝ OKRES: RYCHNOV NAD KNEŽNOU OBLAST: CHLEBNÁ INVESTOR: SPRÁVA A ÚPRAVA SILNIC KRAJE AKCE: INTRAVILÁNY III/3166 CHLEBNÁ – VRBICE OBLIK: D.1. SO 121 – KOMUNIKACE III/3166 INTRAVILÁNY OBLAST: SITUACE DOPRAVNÍHO ZNAČENÍ km 0,000 – 0,735		

SO 121
DSP + PDPS

MDS
PROJEKT

STUPEŇ: DSP + PDPS
ZAK.ČÍSLO: 2401-21-3
ARCHIVNÍ ČÍSLO: 2401
DATUM: 09/2021
FORMÁT: 10x4
MĚŘÍTKO: 1:500
ČÍSLO SOUPRAVY: ČÍSLO PRŮLOHY: D.1.5.1.