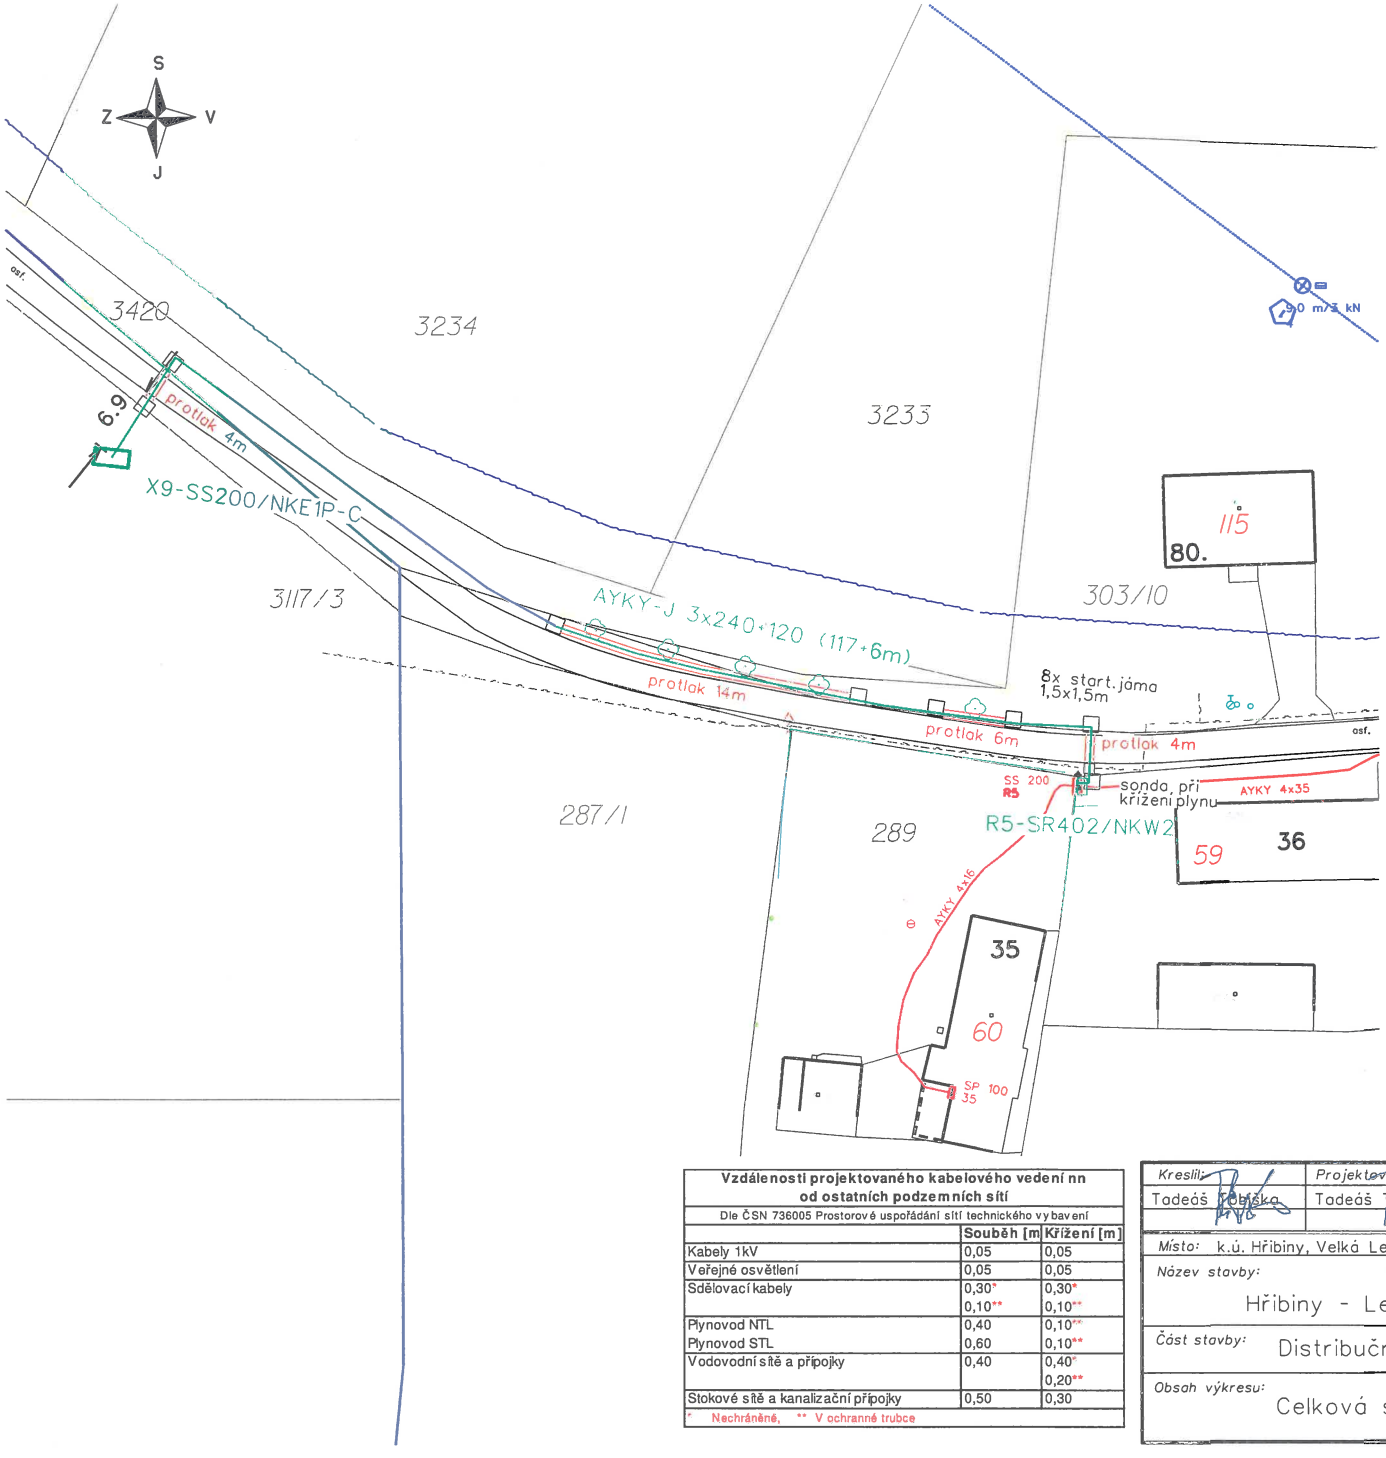

stávající / nový sloup / střešník
nové kabelové vedení nn
protlak
stávající kabelové vedení nn
stávající vrchní vedení vn
rozpojovací / přípojková skříň nn
uzemnění / svodič přepětí včetně uzemnění
plynovod
telefon
vodovod
kanalizace
dlažba, asfalt
ploty
budova
hranice KM
394 číslo popisné
323/1 124 katastrální čísla pozemková / zastavěná

NAPĚŤOVÁ SOUSTAVA : TN-C,400/230V, 50Hz stř.
OCHRANA PŘED ÚRAZEM EL.PROUDEM : dle ČSN 332000 4-41 (PNE 330000-1)
živých částí: izolací
kryty nebo přepážkami
neživých částí: ochrana samočinným odpojením od zdroje
VNĚJŠÍ VLIVY : dle ČSN
ZNAČENÍ : dle IEC 617-11 (ČSN 013390)

pozn. V případě nemožnosti provést protlak bude kabel uložen překopem

Tento výkres byl ověřen v územním řízení a je součástí rozhodnutí
č.j. MUKO - 73118/2022-Ib
ze dne 03. 10. 2022

MĚSTSKÝ ÚŘAD ŽELEČ n. Orl. Odbor životní prostředí

Řez uložením kabelu:

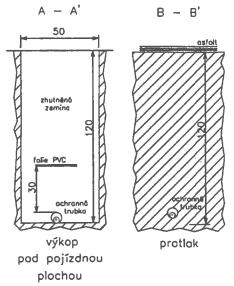

Vzdálenosti projektovaného kabelového vedení nn od ostatních podzemních sítí
Dle ČSN 736005 Prostorové uspořádání sítí technického vybavení

	Souběh [m]	Křížení [m]
Kabely 1kV	0,05	0,05
Veřejné osvětlení	0,05	0,05
Sdělovací kabely	0,30* 0,10**	0,30* 0,10**
Plynovod NTL	0,40	0,10**
Plynovod STL	0,60	0,10**
Vodovodní sítě a přípojky	0,40	0,40* 0,20**
Stokové sítě a kanalizační přípojky	0,50	0,30

* Nechráněné, ** V ochranné trubce

Kreslil: Tadeáš Čeřička	Projektoval: Tadeáš Čeřička	Vedoucí projektant: Ing. Jan Votroubek	Elektro comp
Místo: k.ú. Hřibiny, Velká Ledská		Investor: ČEZ Distribuce, a.s. Děčín	Oddělení: projekty
Název stavby: Hřibiny - Ledská,Hřibiny, 31173 - úprava knn			Datum : 7/2022
Část stavby: Distribuční vedení NN			Stupeň dok.: DUS + DPS
Obsah výkresu: Celková situace stavby			Č. stavby : IV-12-2023820
			Formát: A3
			Č. archivní: 2020-606
			Měřítko: 1:500
			Č. výkresu: 1