


ÚZEMNÍ PLÁN BOLEHOŠŤ VÝKRES ŠIRŠÍCH ÚZEMNÍCH VZTAHŮ

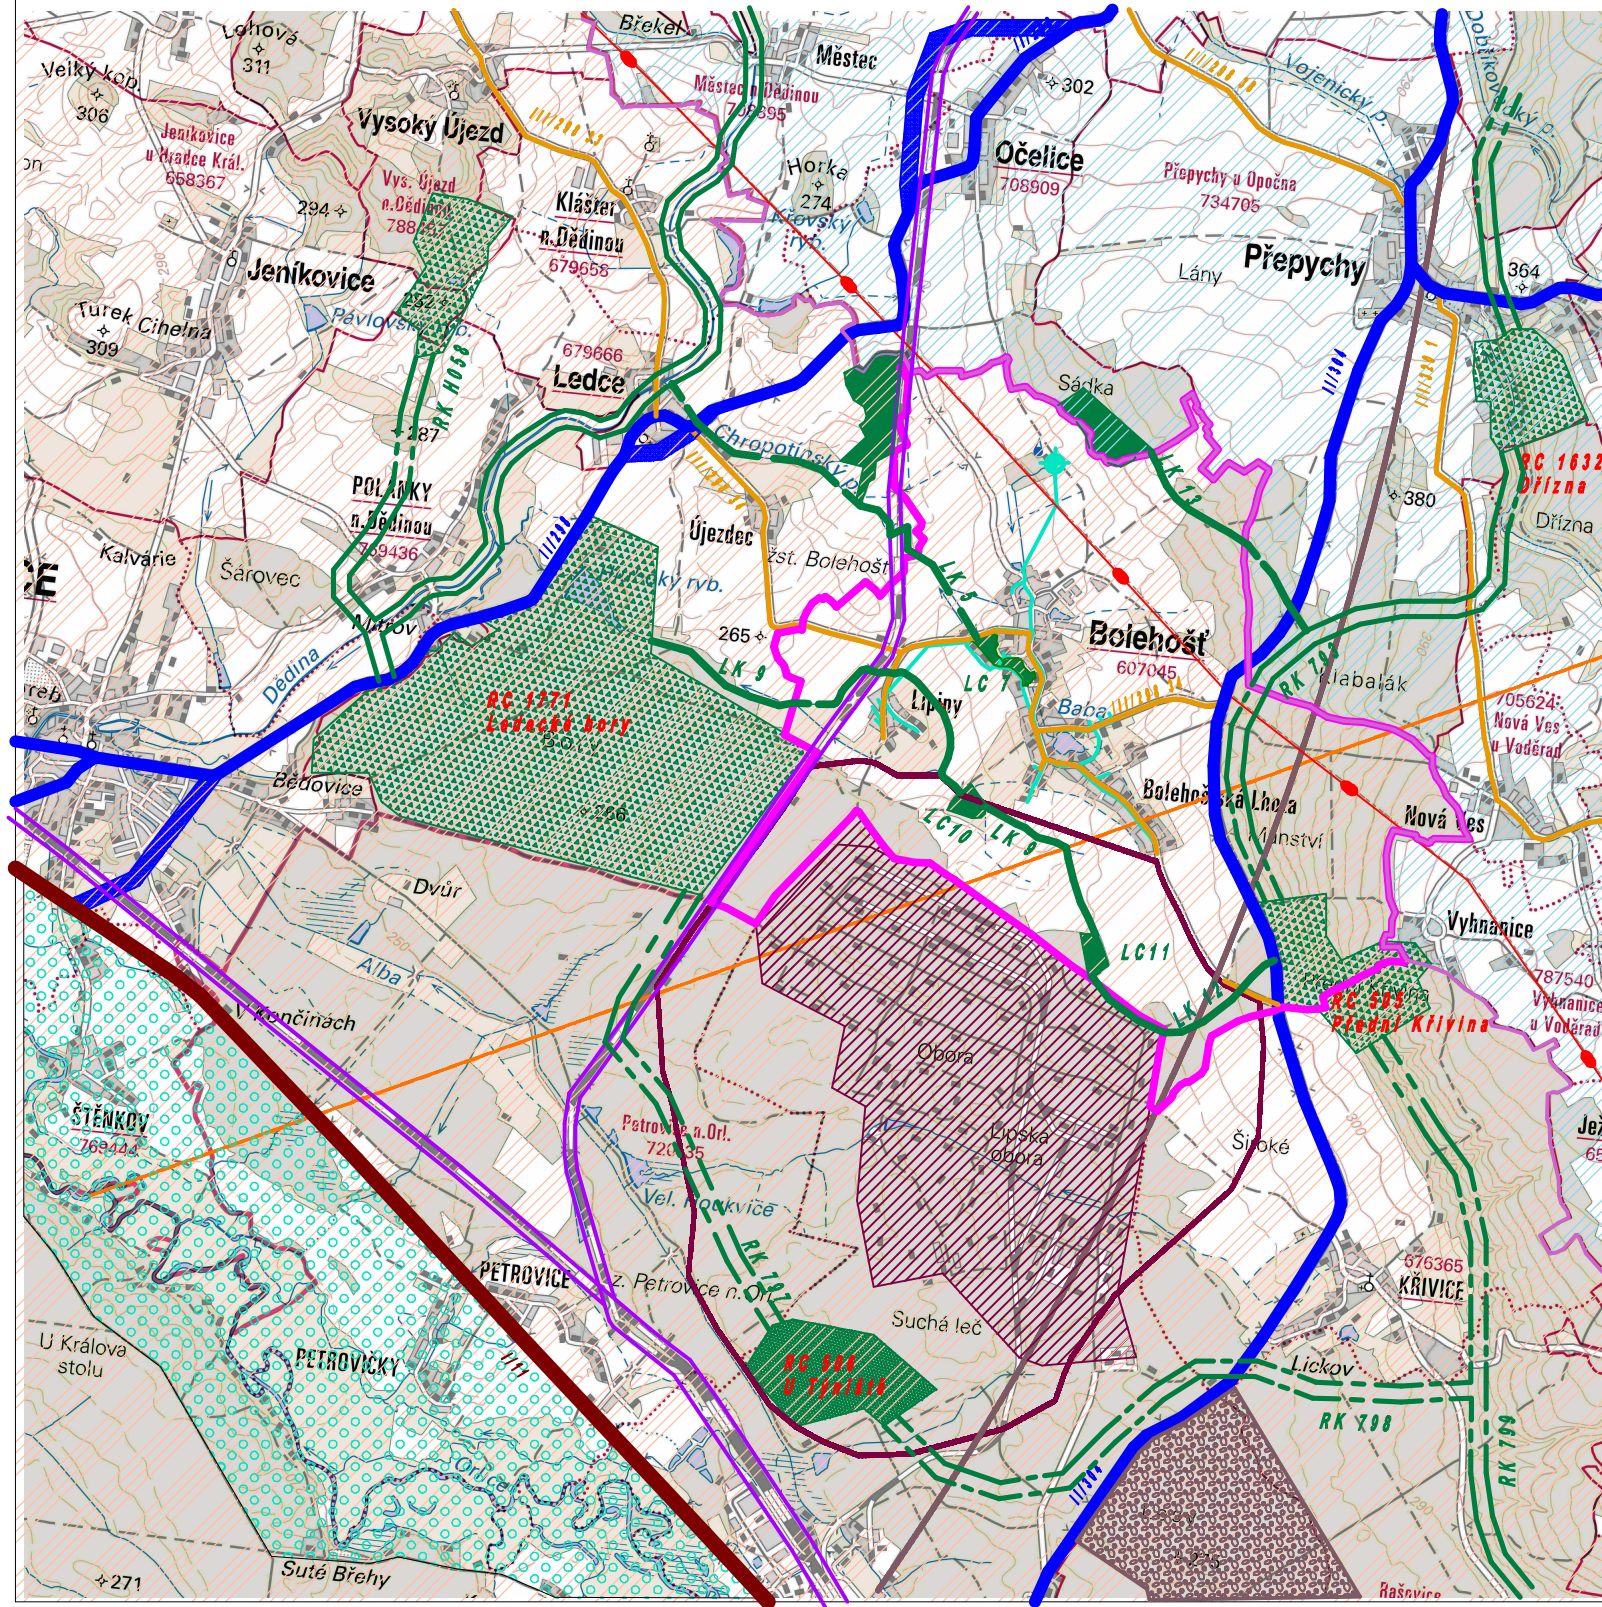

LEGENDA:

STAV	NÁVRH
	HRANICE ŘEŠENÉHO ÚZEMÍ
	ROZVOJOVÁ OBLAST REPUBLIKOVÉ ÚROVNĚ
	ÚZEMÍ S VYVÁŽENÝM ROZVOJOVÝM POTENCIÁLEM
	SILNICE I. TŘÍDY
	SILNICE II. TŘÍDY
	SILNICE III. TŘÍDY
	ŽELEZNICE
	VODNÍ ZDROJ
	VODOVOD - ZÁSOBOVACÍ ŘÁD
	VODOJEM
	ELEKTRICKÉ VEDENÍ VELMI VYSOKÉHO NAPĚTÍ
	REGIONÁLNÍ BIOCENTRUM
	REGIONÁLNÍ BIOKORIDOR
	LOKÁLNÍ BIOCENTRUM
	LOKÁLNÍ BIOKORIDOR
	PŘÍRODNÍ PARK ORLICE
	OBJEKT DŮLEŽITÝ PRO OBRANU STÁTU
	OCHRANNÉ PÁSMA MUNIČNÍHO SKLADU
	OCHRANNÉ PÁSMA LETIŠTĚ
	RADIOVÝ SMĚROVÝ SPOJ
	DOBÝVACÍ PROSTOR

Zodp. projektant: ing. arch. D. Vanířková	ing. arch. D. Vanířková
ÚSES: Ing. Z. Baladová Doprava: Ing. R. Michlík	autORIZOVANÝ ARCHITEKT
Techn. infrastr.-ra: V. Kašpar	pro obor územní plánování
Investor: OÚ Bolehošť	datum: KVĚTEN 2015
Mřítko: 1: 50 000	
ÚZEMNÍ PLÁN BOLEHOŠŤ	
VÝKRES ŠIRŠÍCH VZTAHŮ	
B. 2. 2	