

HRANICE, IDENTIFIKACE PLOCH

	hranice řešeného území
	hranice katastru
	hranice zastavěného území k 31. 1. 2011
	zastavitelné plochy
	přestavbové plochy
	plochy asanace

URBANISTICKÁ KONCEPCE, KONCEPCE USPOŘADÁNÍ KRAJINY

STABILIZOVANÉ PLOCHY	PLOCHY ZMĚN	ÚZEMNÍ REZERVY		hranice ploch s rozdílným způsobem využití
----------------------	-------------	----------------	--	--

PLOCHY S ROZDÍLNÝM ZPŮSOBEM VYUŽITÍ

PLOCHY BYDLENÍ - B

B		všeobecné
BH		v bytových domech
BI		v rodinných domech - městské a příměstské
BV		v rodinných domech - venkovské

PLOCHY REKREACE - R

RI		plochy staveb pro rodinnou rekreaci
		plochy staveb pro hromadnou rekreaci
RZ		zahradkové osady
RN		rekreace na plochách přírodního charakteru

PLOCHY OBČANSKÉHO VYBAVENÍ - O

OV		veřejná infrastruktura
OM		komerční zařízení malá a střední
OH		hřbitovy
OX		se specifickým využitím
OS		tělovýchovná a sportovní zařízení

PLOCHY SMÍŠENÉ OBYTNÉ - S

SC		v centrech měst
SV		venkovské
SK		komerční

PLOCHY DOPRAVNÍ INFRASTRUKTURY - D

DS		silniční
DZ		železniční

PLOCHY TECHNICKÉ INFRASTRUKTURY - T

TI		inženýrské sítě
		plochy pro stavby a zařízení pro nakládání s odpady

PLOCHY VÝROBY A SKLADOVÁNÍ - V

VD		drobná a řemeslná výroba
VL		lehký průmysl
VZ		zemědělská výroba

PLOCHY VEŘEJNÝCH PROSTRANSTVÍ - P

PV		veřejná prostranství
ZV		veřejná zeleň

PLOCHY ZELENĚ - Z

ZS		soukromá a vyhrazená
ZO		ochranná a izolační
ZP		přírodního charakteru

PLOCHY VODNÍ A VODOHOSPODÁŘSKÉ - W

W		
---	--	--

PLOCHY ZEMĚDĚLSKÉ - A

NZ		
----	--	--

PLOCHY LESNÍ - L

NL		
----	--	--

PLOCHY PŘÍRODNÍ - N

NP		
----	--	--

PLOCHY SMÍŠENÉ NEZASTAVĚNÉHO ÚZEMÍ - H


NSp		přírodní
NSz		zemědělské
NSr		rekreační nepobytové

ÚZEMNÍ SYSTÉM EKOLOGICKÉ STABILITY

EXISTUJÍCÍ	NEEXISTUJÍCÍ	
		nadregionální biokoridor
		regionální biocentrum
		regionální biokoridor
		lokální biocentrum
		lokální biokoridor
		interakční prvek

KONCEPCE VEŘEJNÉ INFRASTRUKTURY

STAV	NÁVRH	
DOPRAVNÍ INFRASTRUKTURA		
		cyklistické trasy
TECHNICKÁ INFRASTRUKTURA		
		koridor nadzemního vedení vn
		koridor středotlakého plynovodu
		koridor kanalizace
OCHRANA HODNOT ÚZEMÍ		
STAV	NÁVRH	
EKOLOGICKÉ HODNOTY		
		místa výhledů a panoramatických pohledů
KULTURNÍ HODNOTY		
		významná drobná architektura
		dominanty urbanistické struktury
ENVIROMENTÁLNÍ HODNOTY		
		území zvláštního významu pro charakter města
OCHRANA ZDRAVÝCH ŽIVOTNÍCH PODMÍNEK		
		hranice negativních vlivů hluku z silniční dopravy
		hranice negativních vlivů hluku z železniční dopravy
		ochranné pásmo ČOV

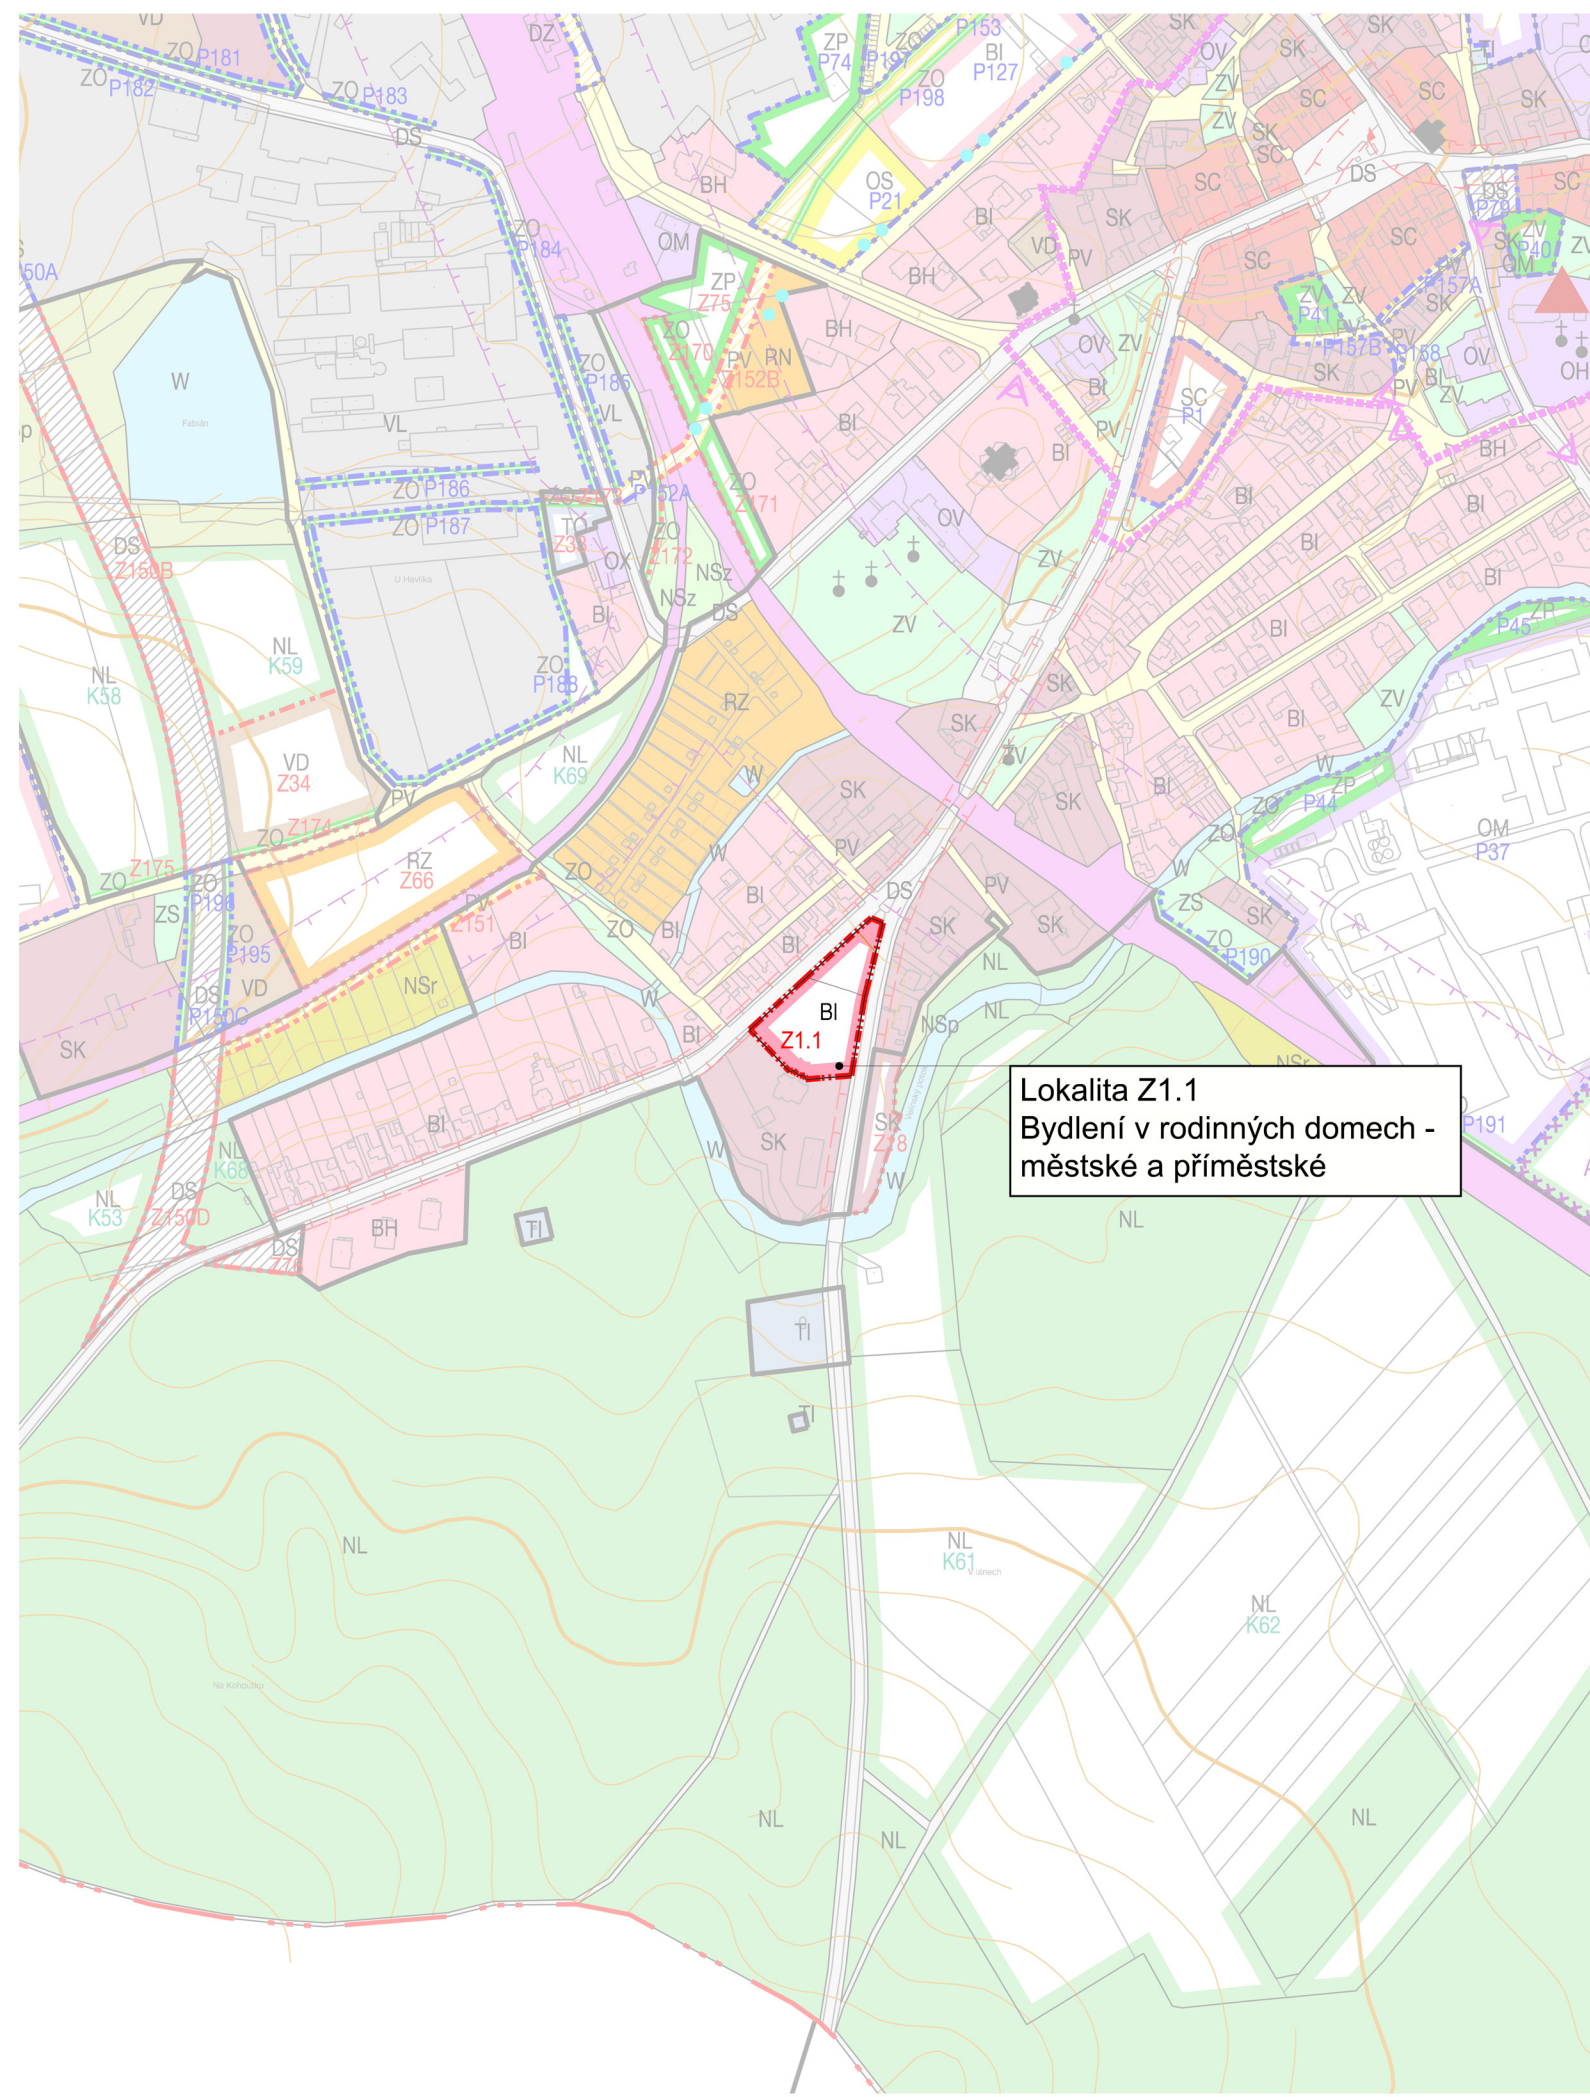

GENERÁLNÍ PROJEKTANT:
 Ing. arch. Tomáš Slavík | autorizovaný architekt ČKA 03 930 | Komenského nám. 17, Brandýs nad Orlicí
 tel.: 732 807 128 | t.slavik@centrum.cz | www.arch-slavik.cz

DOPRAVNÍ ŘEŠENÍ: --- **ENERGETIKA:** --- **VODNÍ HOSPODÁŘSTVÍ:** --- **ÚSES:** ---

NAVRHOVATEL: MĚSTO BOROHRÁDEK, KRAJ KRÁLOVÉHRADECKÝ **Č. ZAKÁZKY:** 24.3 **AKTUALIZACE:** --- **DATUM:** 11/2012

ZMĚNA č.1 ÚP BOROHRÁDEK **MĚŘÍTKO:** --- **Č. VÝKRESU:** ---

HLAVNÍ VÝKRES - NÁVRH USPOŘADÁNÍ ÚZEMÍ **1:5 000** **1.2**