


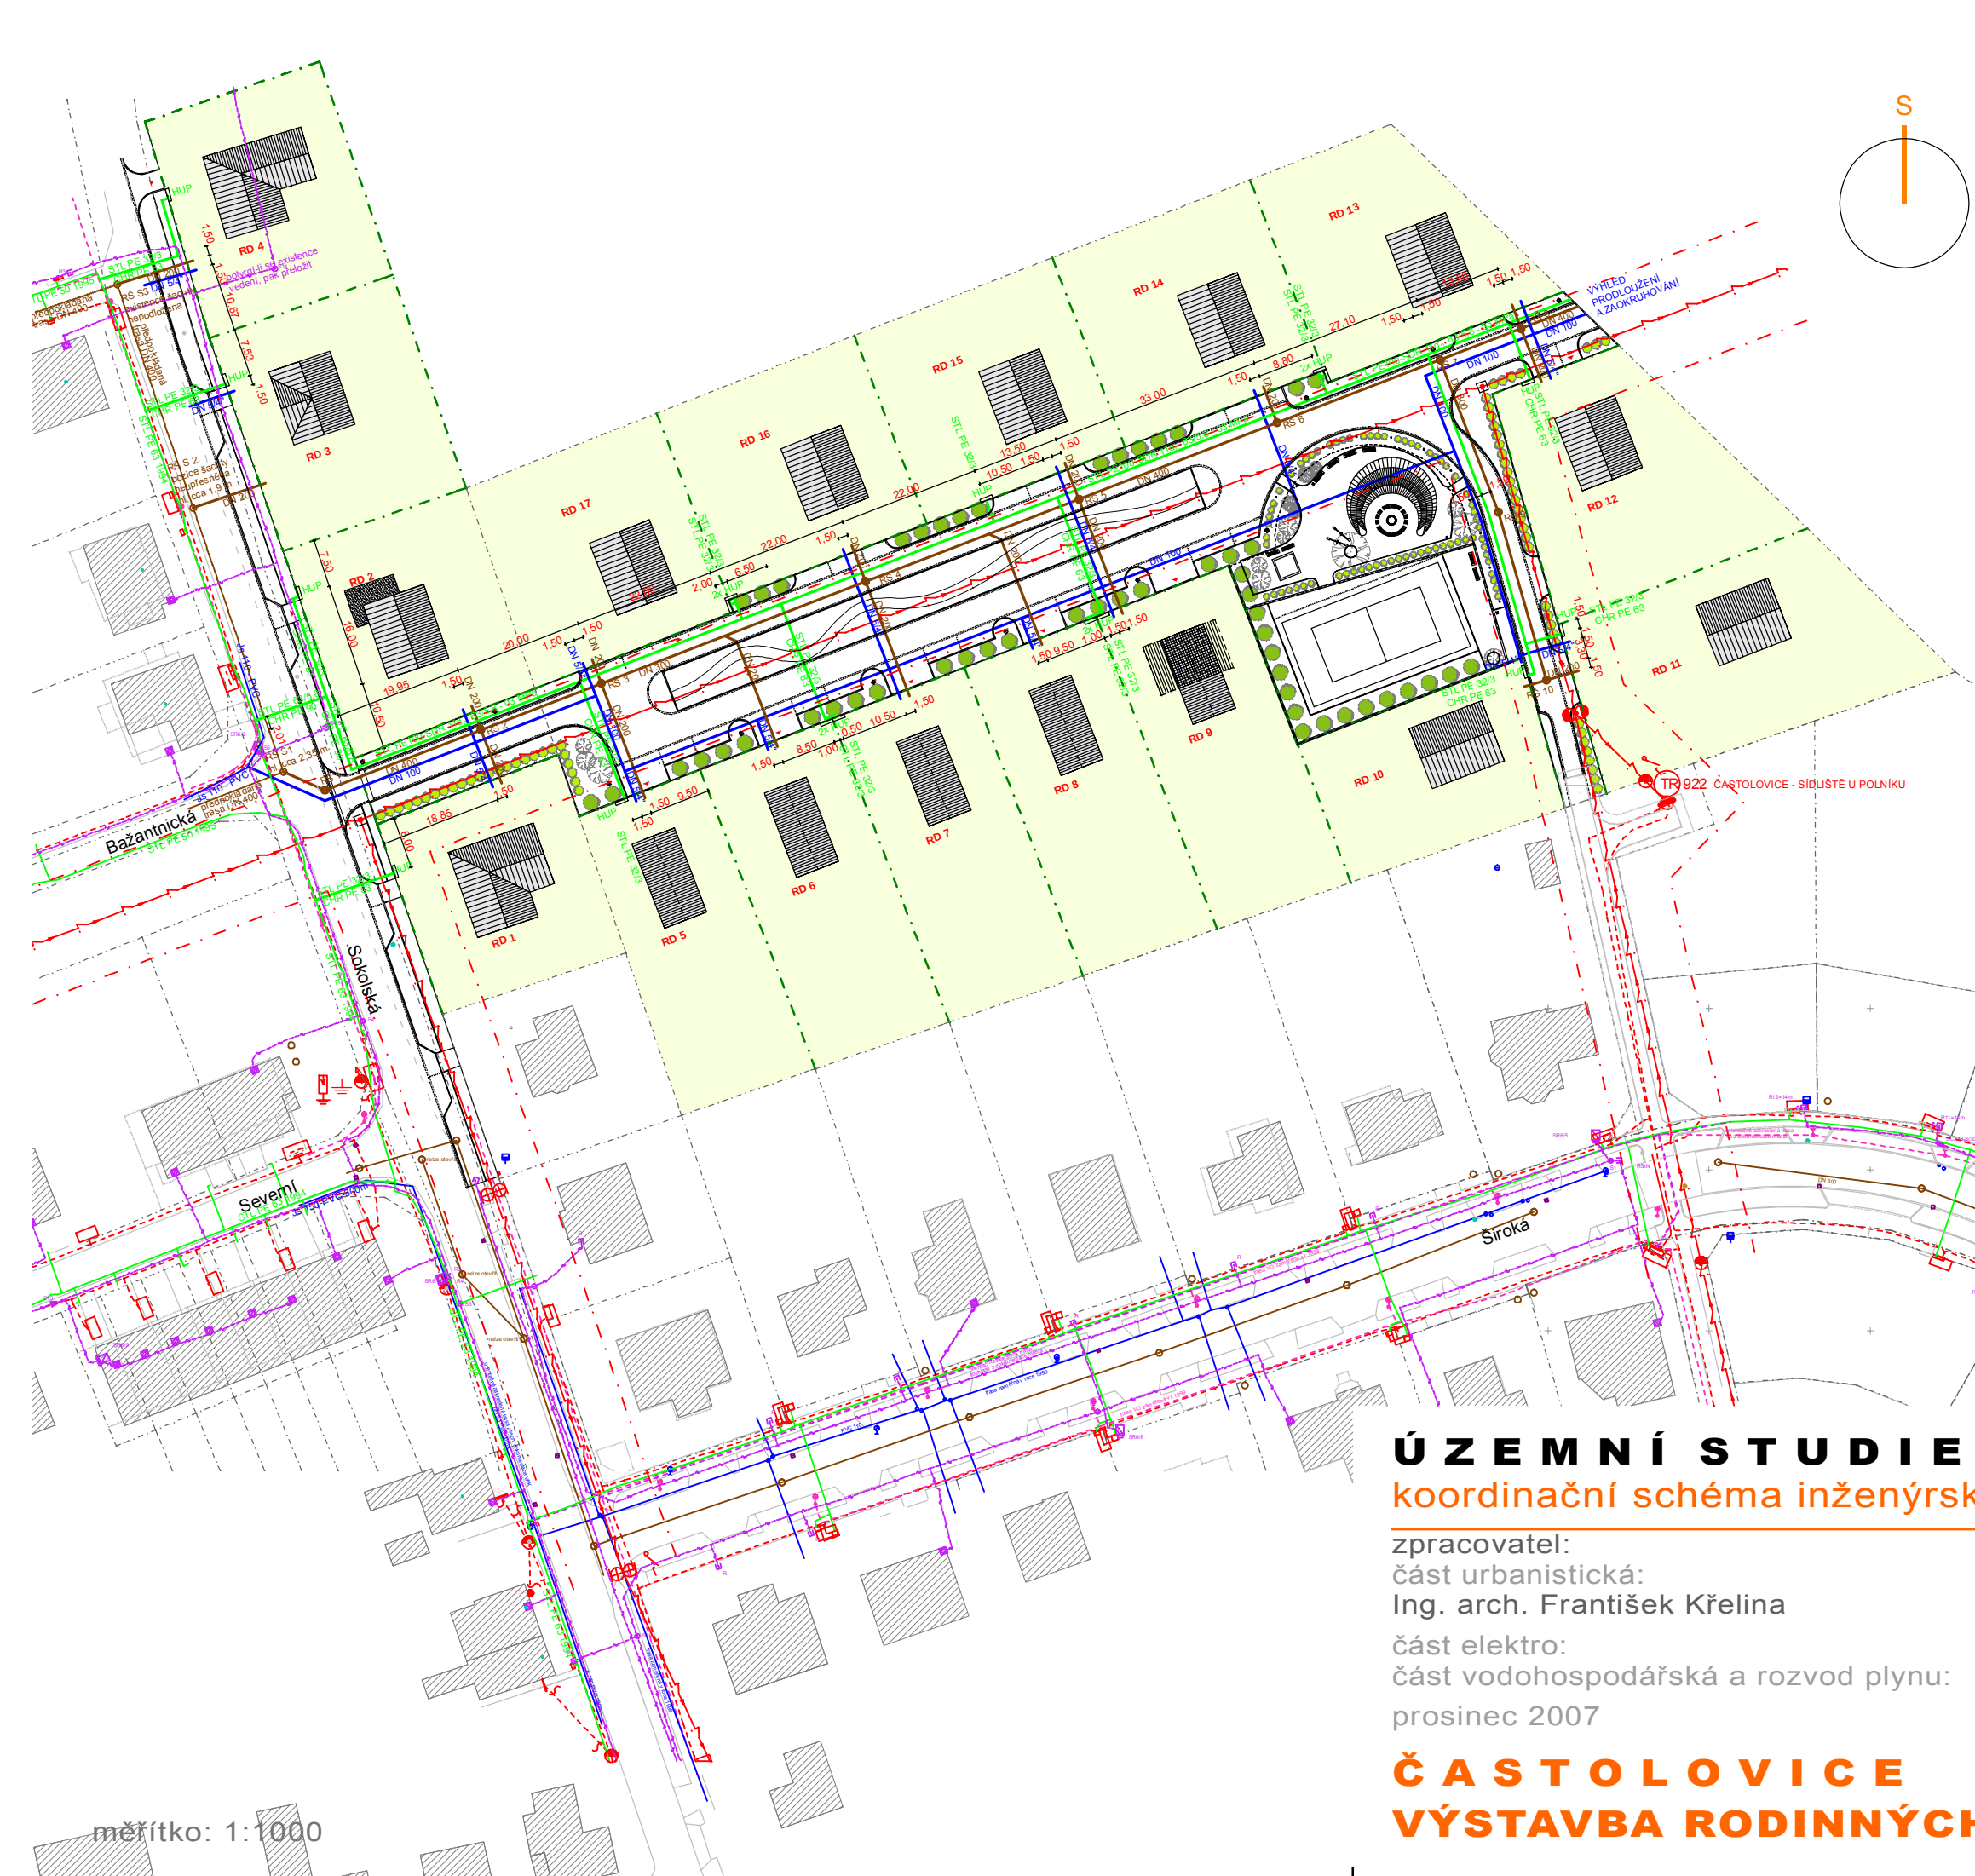

LEGENDA:

SOÚRADNICOVÝ SYSTÉM S - JSTK

	HRANICE PARCEL DLE KN
	HRANICE PARCEL DLE KN KE ZRUŠENÍ
	NÁVRH PARCELNÍCH HRANIC
	POZICE STAVEB DLE KN
	OPLOCENÍ
	ULIČNÍ ČÁRA
	STÁVAJÍCÍ HRANY ZPEVNĚNÝCH PLOCH
	STÁVAJÍCÍ HRANA ZPEVNĚNÝCH PLOCH KE ZRUŠENÍ
	NAVRŽENÁ HRANA ZPEVNĚNÝCH PLOCH
	PŘÍDLAŽBA
	STÁVAJÍCÍ STAVBY
	PLOCHY NOVĚ NAVRŽENÝCH PARCEL
	NAVRŽENÉ STAVBY - ŠIKMÉ STŘECHY
	NAVRŽENÉ STAVBY - ROVNÉ STŘECHY
	SDRUŽENÉ PÍLÍRE HUP A ELEKTRO
	SOUVISLÁ VÝSADBA NÍZKÝCH KŘOVIN DO VÝŠKY 150 CM
	VZROSTLÁ ZELEŇ O VÝŠCE CCA 5-7 M
	SOLITERNÍ KEŘE DO VÝŠKY 2M / SOLITERNÍ STROMY DO VÝŠKY 10 M
	PARKOVACÍ MÍSTO / PARKOVACÍ MÍSTO PRO HANDICAPOVANÉ
	ULIČNÍ OSVĚTLENÍ VÝŠKY 4M / PARKOVÉ OSVĚTLENÍ VÝŠKY DO 120 CM
	LAVIČKY / ODPADKOVÝ KOŠ
	OPLOCENÍ NÍZKÉ DO 1 M / SPORTOVNÍ OPLOCENÍ 3,05 M / AREÁLOVÉ OPLOCENÍ 4,05 M
	VJEZDY NA POZEMKY
	STÁVAJÍCÍ ELEKTRICKÉ VEDENÍ VN 35 KW VČETNĚ OCHRANNÉHO PÁSMO 7 M OD KRAJNÍCH VODIČŮ
	STÁVAJÍCÍ PODZEMNÍ ELEKTRICKÉ VEDENÍ
	STÁVAJÍCÍ PODZEMNÍ ELEKTRICKÉ VEDENÍ VEŘEJNÉHO OSVĚTLENÍ
	STÁVAJÍCÍ TELEKOMUNIKAČNÍ KABELY
	STÁVAJÍCÍ VEDENÍ ROZHLASU
	KANALIZACE: STAV / NÁVRH
	STÁVAJÍCÍ PŘEDPOKLÁDANÁ TRASA KANALIZACE
	VODOVOD: STAV / NÁVRH
	PLYNOVOD: STAV / NÁVRH

ÚZEMNÍ STUDIE

koordinační schéma inženýrských sítí

zpracovatel:

část urbanistická:
Ing. arch. František Křelina

+

část elektro:
část vodohospodářská a rozvod plynu:
prosinec 2007

varianta 1

příloha D 5.1

ATELIER DELTA 90°
Ing. arch. Marcela Křelinová

Ing. Josef Chrpa
Ing. Josef Javůrek

Č A S T O L O V I C E

III. E T A P A

VÝSTAVBA RODINNÝCH DOMŮ ZA SOKOLOVNOU

měřítko: 1:1000