


UP. ZDAR NAD ORLICÍ - VÝKRES SÍŤSKEHO VZTAHU M 1:50 000

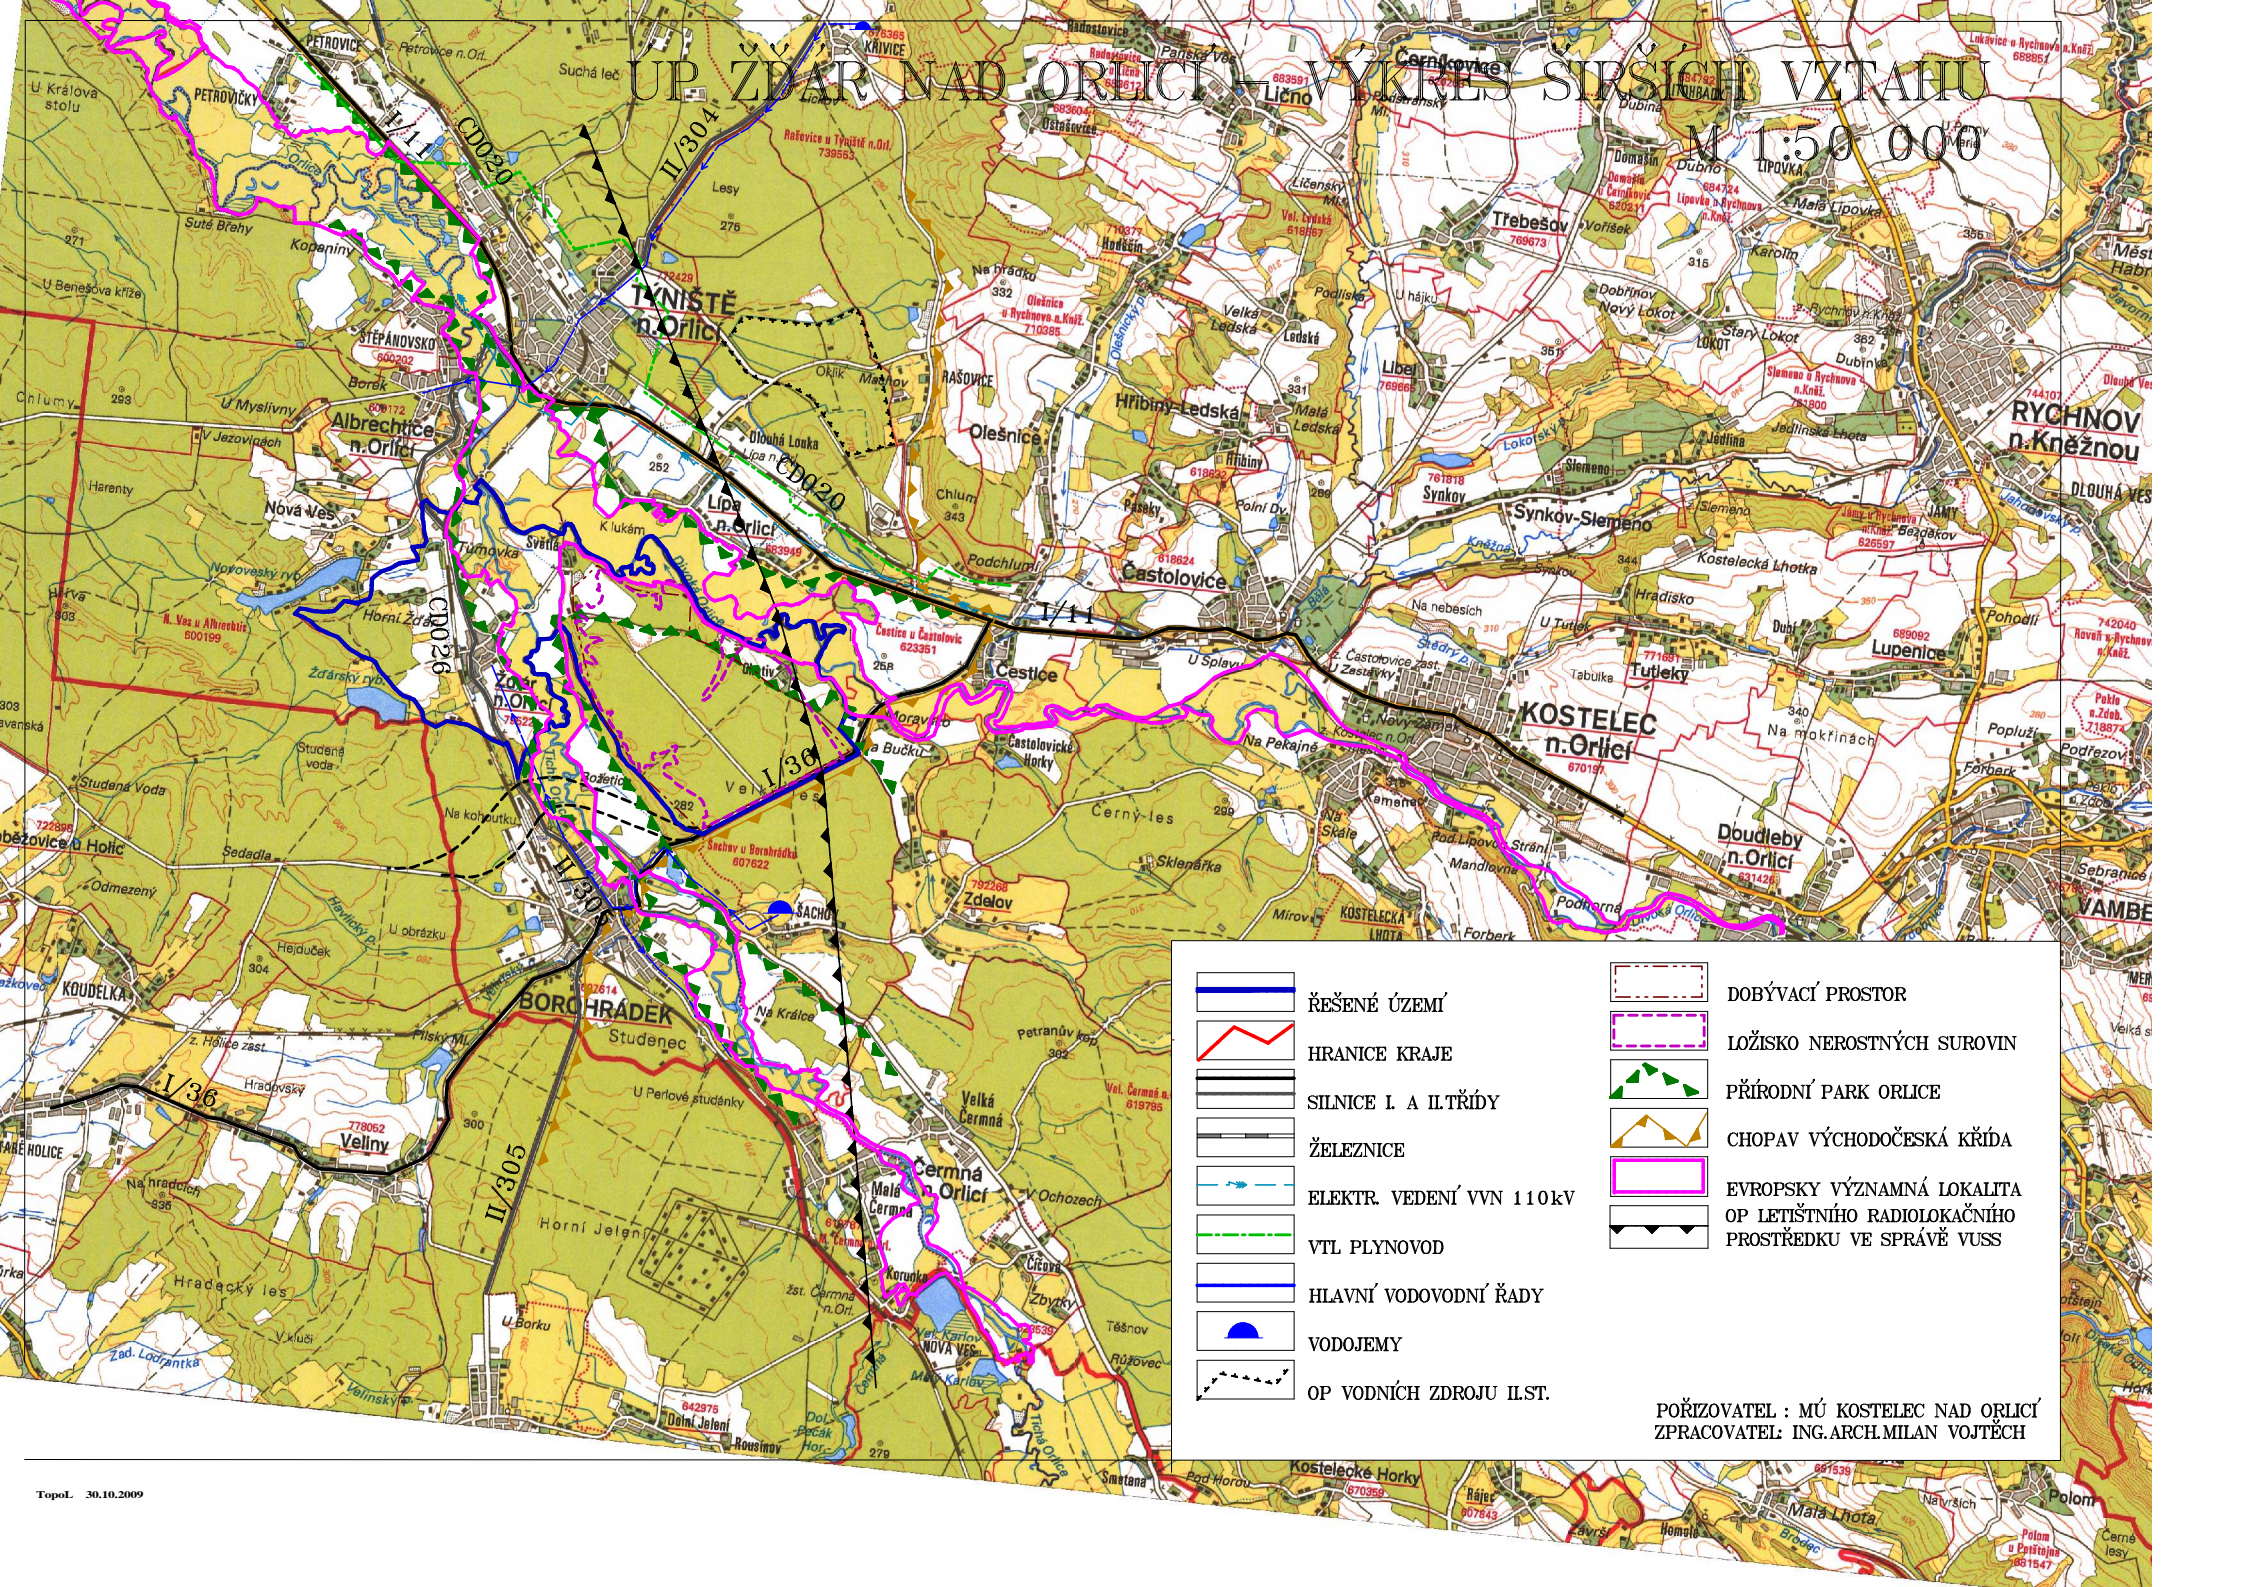

	ŘEŠENÉ ÚZEMÍ		DOBÝVACÍ PROSTOR
	HRANICE KRAJE		LOŽISKO NEROSTNÝCH SUROVIN
	SILNICE I. A II. TŘÍDY		PŘÍRODNÍ PARK ORLICE
	ŽELEZNICE		CHOPAV VÝCHODOČESKÁ KŘÍDA
	ELEKTR. VEDENÍ VVN 110 kV		EVROPSKY VÝZNAMNÁ LOKALITA OP LETIŠTNÍHO RADIOLOKAČNÍHO PROSTŘEDKU VE SPRÁVĚ VUSS
	VTL PLYNOVOD		
	HLAVNÍ VODOVODNÍ ŘADY		
	VODOJEMY		
	OP VODNÍCH ZDROJU IL.ST.		

POŘIZOVATEL : MÚ KOSTELEČ NAD ORLICÍ
ZPRACOVATEL: ING.ARCH.MILAN VOJTĚCH