



# Městský úřad Kostelec nad Orlicí

Odbor dopravy - obecní živnostenský úřad

Palackého náměstí 38, 517 41 Kostelec nad Orlicí

Došlo dne: 26.10.2017  
Číslo jednací: MUKO-23711/2017-nk  
Číslo spisu: 4114/2017  
Vyřizuje: Nikola Kopecká  
Telefon: 725390489  
E-mail: nkopecka@muko.cz  
Datum: 06.11.2017

## VEŘEJNÁ VYHLÁŠKA OPATŘENÍ OBECNÉ POVAHY

Městský úřad Kostelec nad Orlicí, Odbor dopravy – obecní živnostenský úřad jako věcně a místně příslušný správní orgán dle ust. § 124 odst. 1 a 6 zákona č. 361/2000 Sb., o provozu na pozemních komunikacích a o změnách některých zákonů, v platném znění (dále jen „zákon o silničním provozu“), na základě ust § 77 odst. 1 písm. c) a odst. 3 a současně dle ust. § 77a zákona o silničním provozu, podle ust. § 172 zákona č. 500/2004 Sb., správní řád, ve znění pozdějších předpisů (dále jen správní řád), k podnětu žadatelky Ing. Kateřiny Hon, nar. [REDAKCE], trvale bytem Žďár nad Orlicí čp. 163, 517 23 Žďár nad Orlicí (dále jen „žadatel“), po předchozím písemném vyjádření Policie České republiky, Krajské ředitelství policie Královéhradeckého kraje, územní odbor Rychnov nad Kněžnou - dopravní inspektorát (dále jen „Policie ČR“) ze dne 03.11.2017, pod č.j. KRPH-99772/ČJ-2017-050706, oznamuje

### návrh stanovení místní úpravy provozu

na účelové komunikaci, která není veřejně přístupná, v k.ú. Žďár nad Orlicí a to umístěním trvalého dopravního značení, v tomto rozsahu:

- **umístění** dopravního zařízení **č. Z 11g „směrový sloupek červený kulatý“** v obou směrech při vyústění účelové komunikace par. č. 862/1 na účelovou komunikaci která není veřejně přístupná par. č. 204/17 v k.ú. Žďár nad Orlicí - dle grafického znázornění v přílohách

- **umístění** zákazové dopravní značky **č. B1 „zákaz vjezdu všech vozidel v obou směrech“** a dodatkové tabulky **č. E13 „Mimo povolení vlastníka“**. Výše uvedená zákazová dopravní značka společně s informativní značkou bude umístěna z pravé strany při sjezdu z místní komunikace par. č. 862/1 na účelovou komunikaci která není veřejně přístupná par. č. 204/17 v k.ú. Žďár nad Orlicí - dle grafického znázornění v přílohách

- **umístění** zákazové značky **č. B 20a „nejvyšší povolená rychlost – 30“**. Výše uvedená zákazová dopravní značka bude umístěna z pravé strany při sjezdu z místní komunikace par. č. 862/1 na účelovou komunikaci, která není veřejně přístupná – par. č. 204/17, cca 10m za zákazovou značku **č. B1 „zákaz vjezdu všech vozidel v obou směrech“** a s dodatkovou tabulkou **č. E13 „Mimo povolení vlastníka“** - dle grafického znázornění v přílohách

#### Za podmíněk:

**Dopravní značení:** stálé svislé dopravní značení a zařízení

**Velikost dopravního značení:** základní rozměrová řada dle ČSN 12899-1

**Provedení dopravního značení:** retroreflexní, dle ČSN EN 12899-1

**Platnost úpravy:** TRVALE

**Důvod:** nabytí podstaty neveřejné účelové komunikace a zároveň snížení hlučnosti a prašnosti z provozu na komunikaci

**Osoba odpovědná za řádné provedení přechodné úpravy:** Ing. Kateřina Hon, nar. [REDAKCE],  
současně bytem Pouchovská 1255/109A, 500 03 Hradec Králové, tel.: 724 520 908

#### **Další podmínky pro osazení místní úpravy provozu:**

1. Při umístování stálého svislého dopravního značení a zařízení bude postupováno, dle vyjádření schváleného Policií ČR, ze dne 03.11.2017, pod čj. KRPB-99772/ČJ-2017-050706, viz. přílohy.
2. Dopravní značení musí být upevněno na kovových sloupcích nebo konstrukcích bílé barvy nebo s metalizovaným povrchem, případně na sloupu veřejného osvětlení a nesmí zasahovat do průjezdního profilu komunikace.
3. V obci se dopravní značení umístí ve výšce min. 2,2 m, mimo obec min. 1,2 m nad úroveň vozovky. Vnitřní okraj značky bude 0,5 až 2,2 m od okraje vozovky nebo chodníku (uvozovek se zpevněnou krajnicí od vnějšího okraje zpevněné krajnice).
4. Viditelnost dopravního značení musí být mimo obec zajištěna ze vzdálenosti 100 m a v obci z 50 m.
5. Před instalací svislého dopravního značení musí být vytyčeny inženýrské sítě, tyto nesmějí být dotčeny.
6. Svým umístěním a barevným provedením musí dopravní značky odpovídat příloze vyhlášky č. 294/2015 Sb., ČSN EN 12899-1, ČSN 1436+A1, ČSN EN 1463-1, VL 6.1, VL 6.2, VL 6.3 a splňovat podmínky uvedené v publikaci TP 65 - „Zásady pro dopravní značení na pozemních komunikacích“ schválené Ministerstvem dopravy ČR čj. 532/2013-120-STSP/1 s účinností od 1.8.2013 a ČSN 018020 a TP 133 - „Zásady pro vodorovné dopravní značení na pozemních komunikacích, schválené Ministerstvem dopravy ČR čj. 538/2013-120-STSP/1 s účinností od 1.8.2013

#### **Odůvodnění:**

Dne 26.10.2017 byla doručena Městskému úřadu v Kostelci nad Orlicí, Odboru dopravy – obecnímu živnostenskému úřadu, žádost žadatele o stanovení místní úpravy provozu na účelové komunikaci, která není veřejně přístupná, par. č. 204/17 v k.ú. Žďár nad Orlicí. K žádosti bylo doloženo grafické zpracování navrhované místní úpravy provozu – viz. přílohy.

Důvodem je nabytí podstaty neveřejné účelové komunikace a současně snížení hlučnosti a prašnosti na zmiňované komunikaci.

Pro účely posouzení zajištění bezpečnosti silničního provozu dle ust. § 78 odst. 2 zákona o silničním provozu byl podnět projednán s Policií České republiky, Krajským ředitelstvím policie Královéhradeckého kraje, územním odborem Rychnov nad Kněžnou, dopravním inspektorátem, ve smyslu ust. § 77a zákona o silničním provozu, v platném znění a vyhlášky č. 294/2015 Sb., který k výše uvedenému stanovení místní úpravy vydal dne 03.11.2017 souhlasné stanovisko pod čj. KRPB-99772/ČJ-2017-050706.

Správní orgán podnět posoudil dle platné právní úpravy, dle zákona č. 361/2000 Sb., o provozu na pozemních komunikacích a o změnách některých zákonů, v platném znění a dle vyhlášky č. 294/2015 Sb., v souladu s ust. § 77a zákona stanovil místní úpravu provozu ve shora uvedeném znění.

Jelikož jsou dopravnímu úřadu dobře známy místní poměry a žádost poskytuje dostatečný podklad pro posouzení navrhované dopravní úpravy, upouští od místního šetření a ústního jednání.

#### **Poučení:**

K návrhu opatření obecné povahy může kdokoli, jehož práva, povinnosti nebo zájmy mohou být opatřením obecné povahy přímo dotčeny, uplatnit u správního orgánu písemné připomínky. Vlastníci nemovitostí, jejichž práva, povinnosti nebo zájmy související s výkonem vlastnického práva mohou být opatřením obecné povahy přímo dotčeny, nebo určí-li tak správní orgán, i jiné osoby, jejichž oprávněné zájmy mohou být opatřením obecné povahy přímo dotčeny, mohou podat proti návrhu opatření obecné povahy písemné odůvodněné námítky ke správnímu orgánu ve lhůtě 30 dnů ode dne jeho zveřejnění.

Zmeškání úkonu nelze prominout.

„otisk úředního razítka“

Nikola Kopecká, v.r.  
referentka Odboru dopravy - obecního živnostenského úřadu

**Toto opatření obecné povahy musí být vyvěšeno nejméně po dobu 15 dnů na úřední desce Městského úřadu Kostelec nad Orlicí. Opatření obecné povahy nabývá účinnosti pátým dnem po vyvěšení. Vývěsní lhůta začíná den následující po dni vyvěšení. Sejmutí veřejné vyhlášky je možné následující pracovní den po posledním dni lhůty pro vyvěšení. Tento dokument musí být zveřejněn též způsobem umožňující dálkový přístup.**

Do podkladů spisu opatření obecné povahy lze nahlédnout v kanceláři zdejšího dopravního úřadu ve lhůtě shora uvedené (Městský úřad Kostelec nad Orlicí, Palackého náměstí 38, budova B, č. dveří 204, II. patro).

Datum vyvěšení: .....

Datum sejmutí: .....

Razítko a podpis oprávněné osoby, potvrzující vyvěšení a sejmutí dokumentu: .....

Razítko:

#### **Účastníci řízení:**

1. Ing. Kateřina Hon, nar. [REDAKCE], současně bytem Pouchovská 1255/109A, 500 03 Hradec Králové,

#### **Ostatní – veřejná vyhláška**

- Městský úřad Kostelec nad Orlicí – úřední deska
- Obec Žďár nad Orlicí – úřední deska

#### **Dotčené orgány:**


1. Krajské ředitelství policie Královéhradeckého kraje, územní odbor Rychnov nad Kněžnou, dopravní inspektorát Rychnov nad Kněžnou, Zborovská 1360, 516 01 Rychnov nad Kněžnou, IČO: 751 51 545

#### **Přílohy:**

Situační plánky



> M 1:150

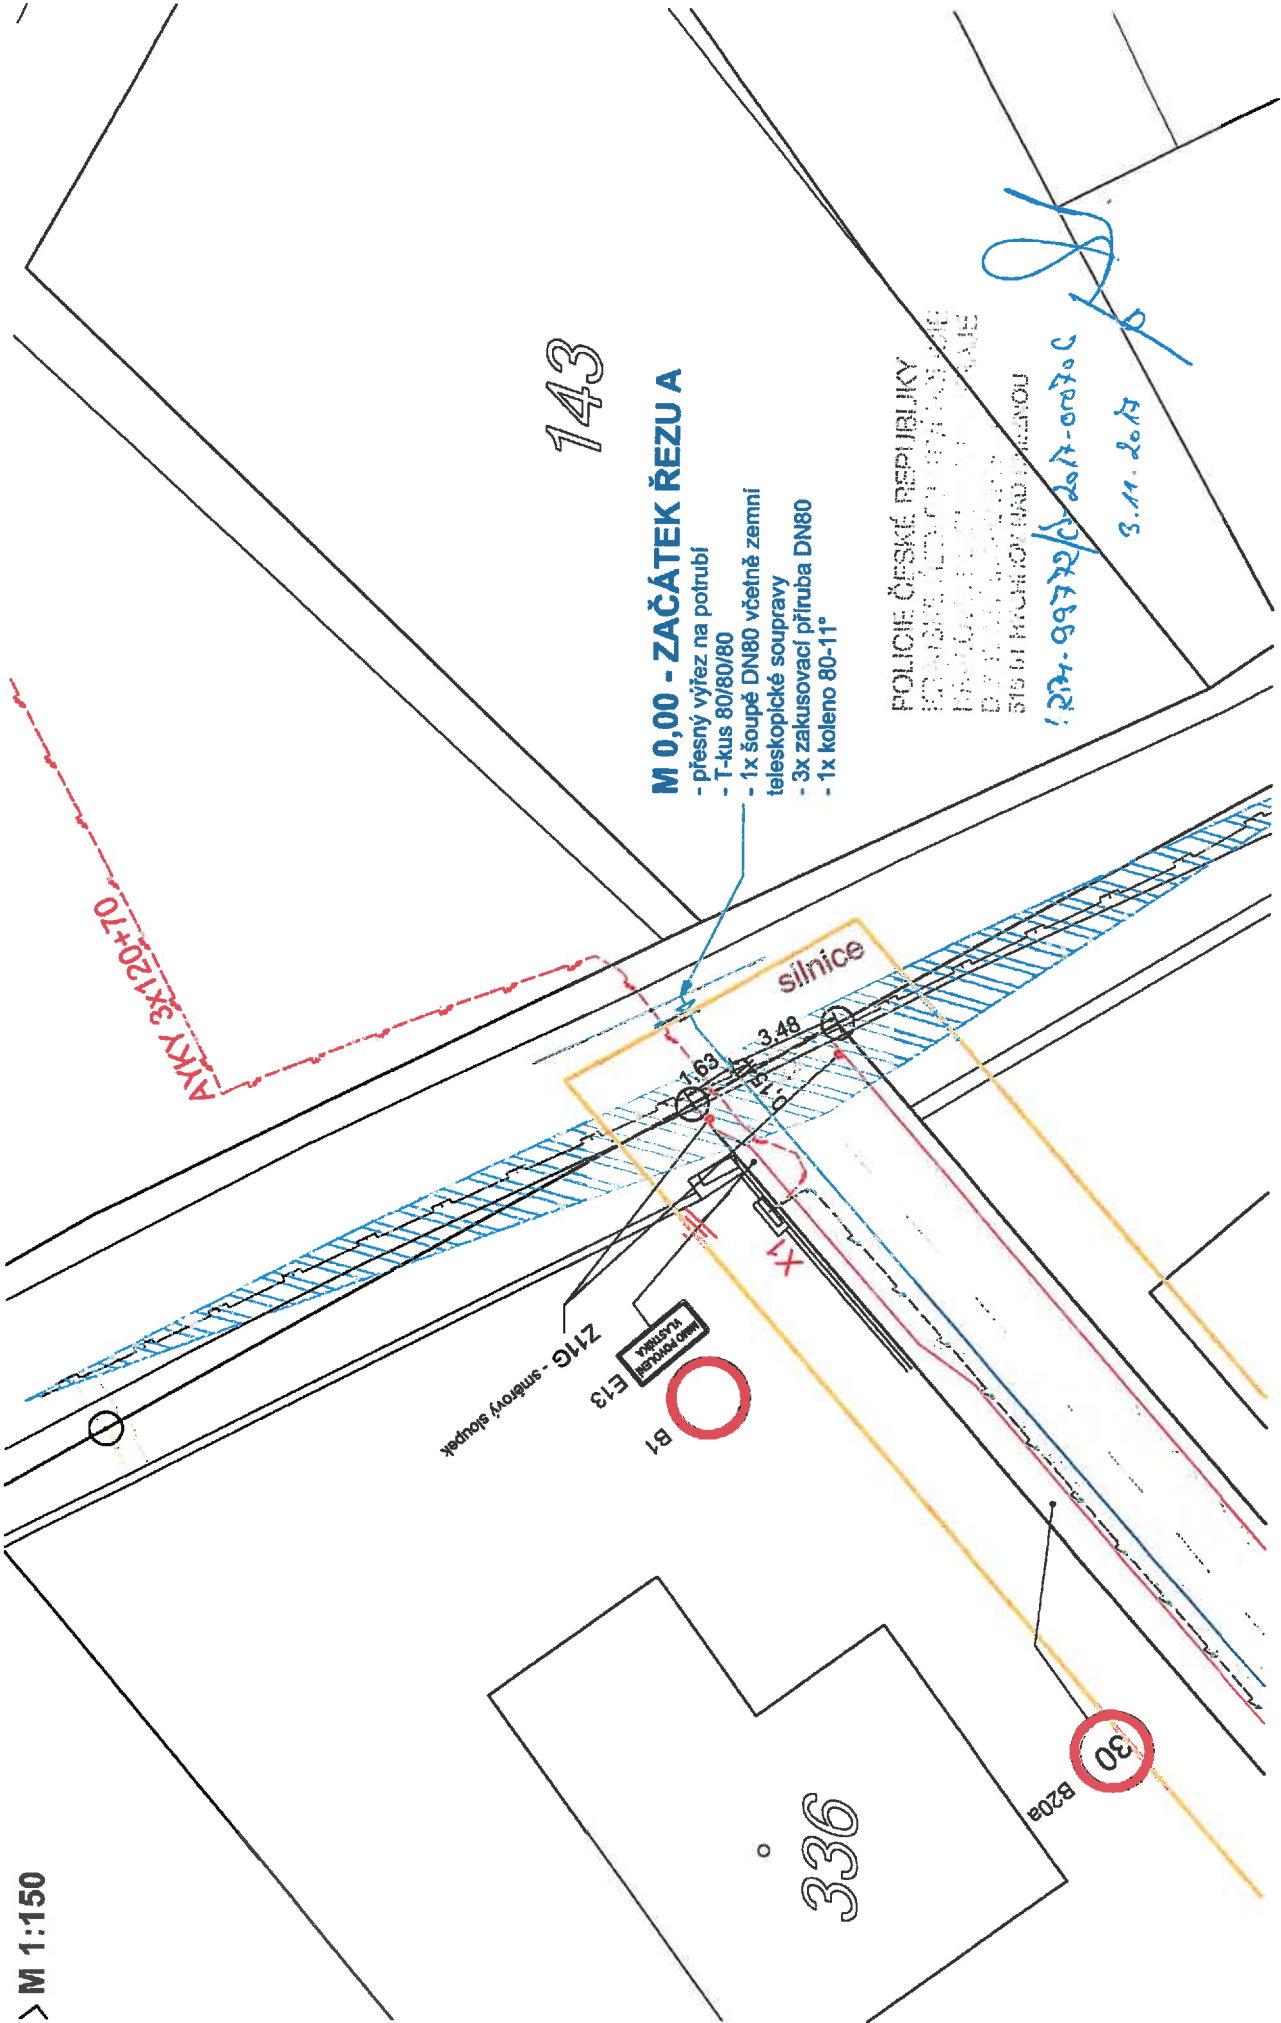

143

**M 0,00 - ZAČÁTEK ŘEZU A**

- přesný výřez na potrubí
- T-kus 80/80/80
- 1x šoupě DN80 včetně zemní teleskopické soupravy
- 3x zakusovací příruba DN80
- 1x koleno 80-11°

POLICIE ČESKÉ REPUBLIKY  
 KRAJSKÝ ÚŘAD PRAHA  
 ODBOR ÚKONNOSTI  
 STŘEŽENÍ MĚSTSKÉHO ÚŘADU  
 1277-99772/03.2017-0070 C

*[Handwritten signature]*  
 3.11.2017