


SCHÉMATA PRO OZNAČENÍ PRACOVNÍCH MÍST V OBCI

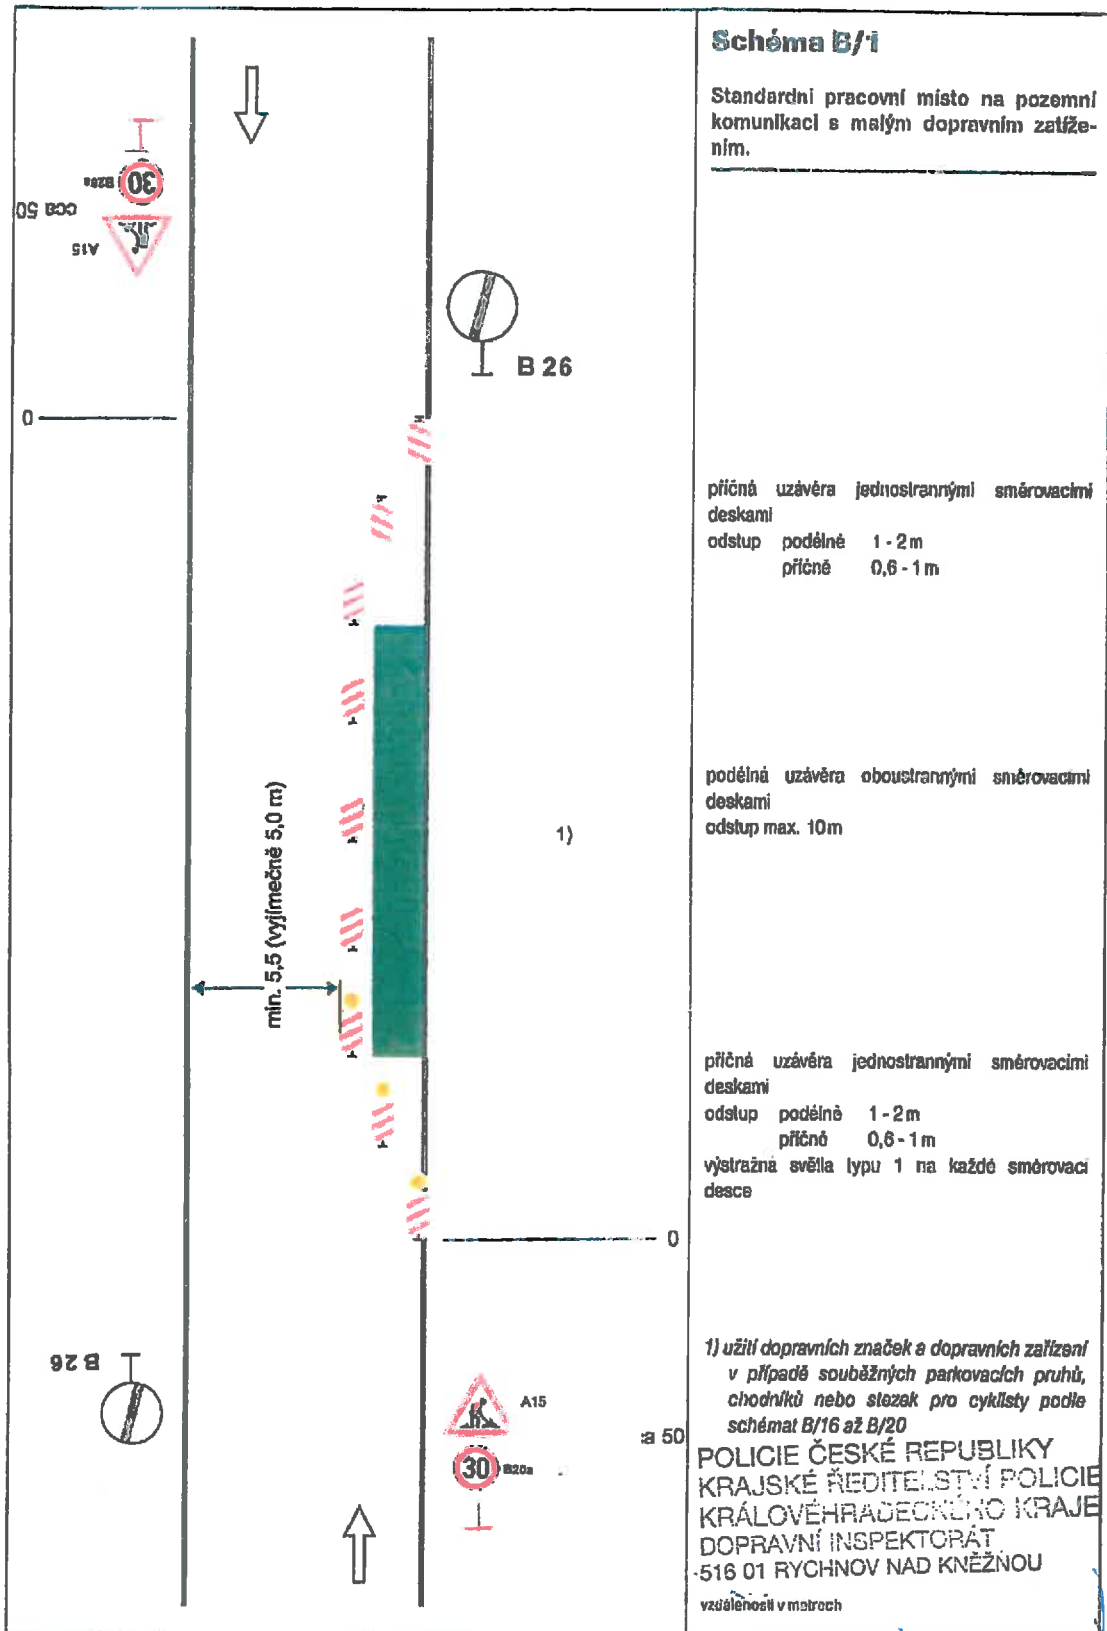

KRM-6754/CJ-2018-010706
22.1.2018

[Handwritten signature]

