









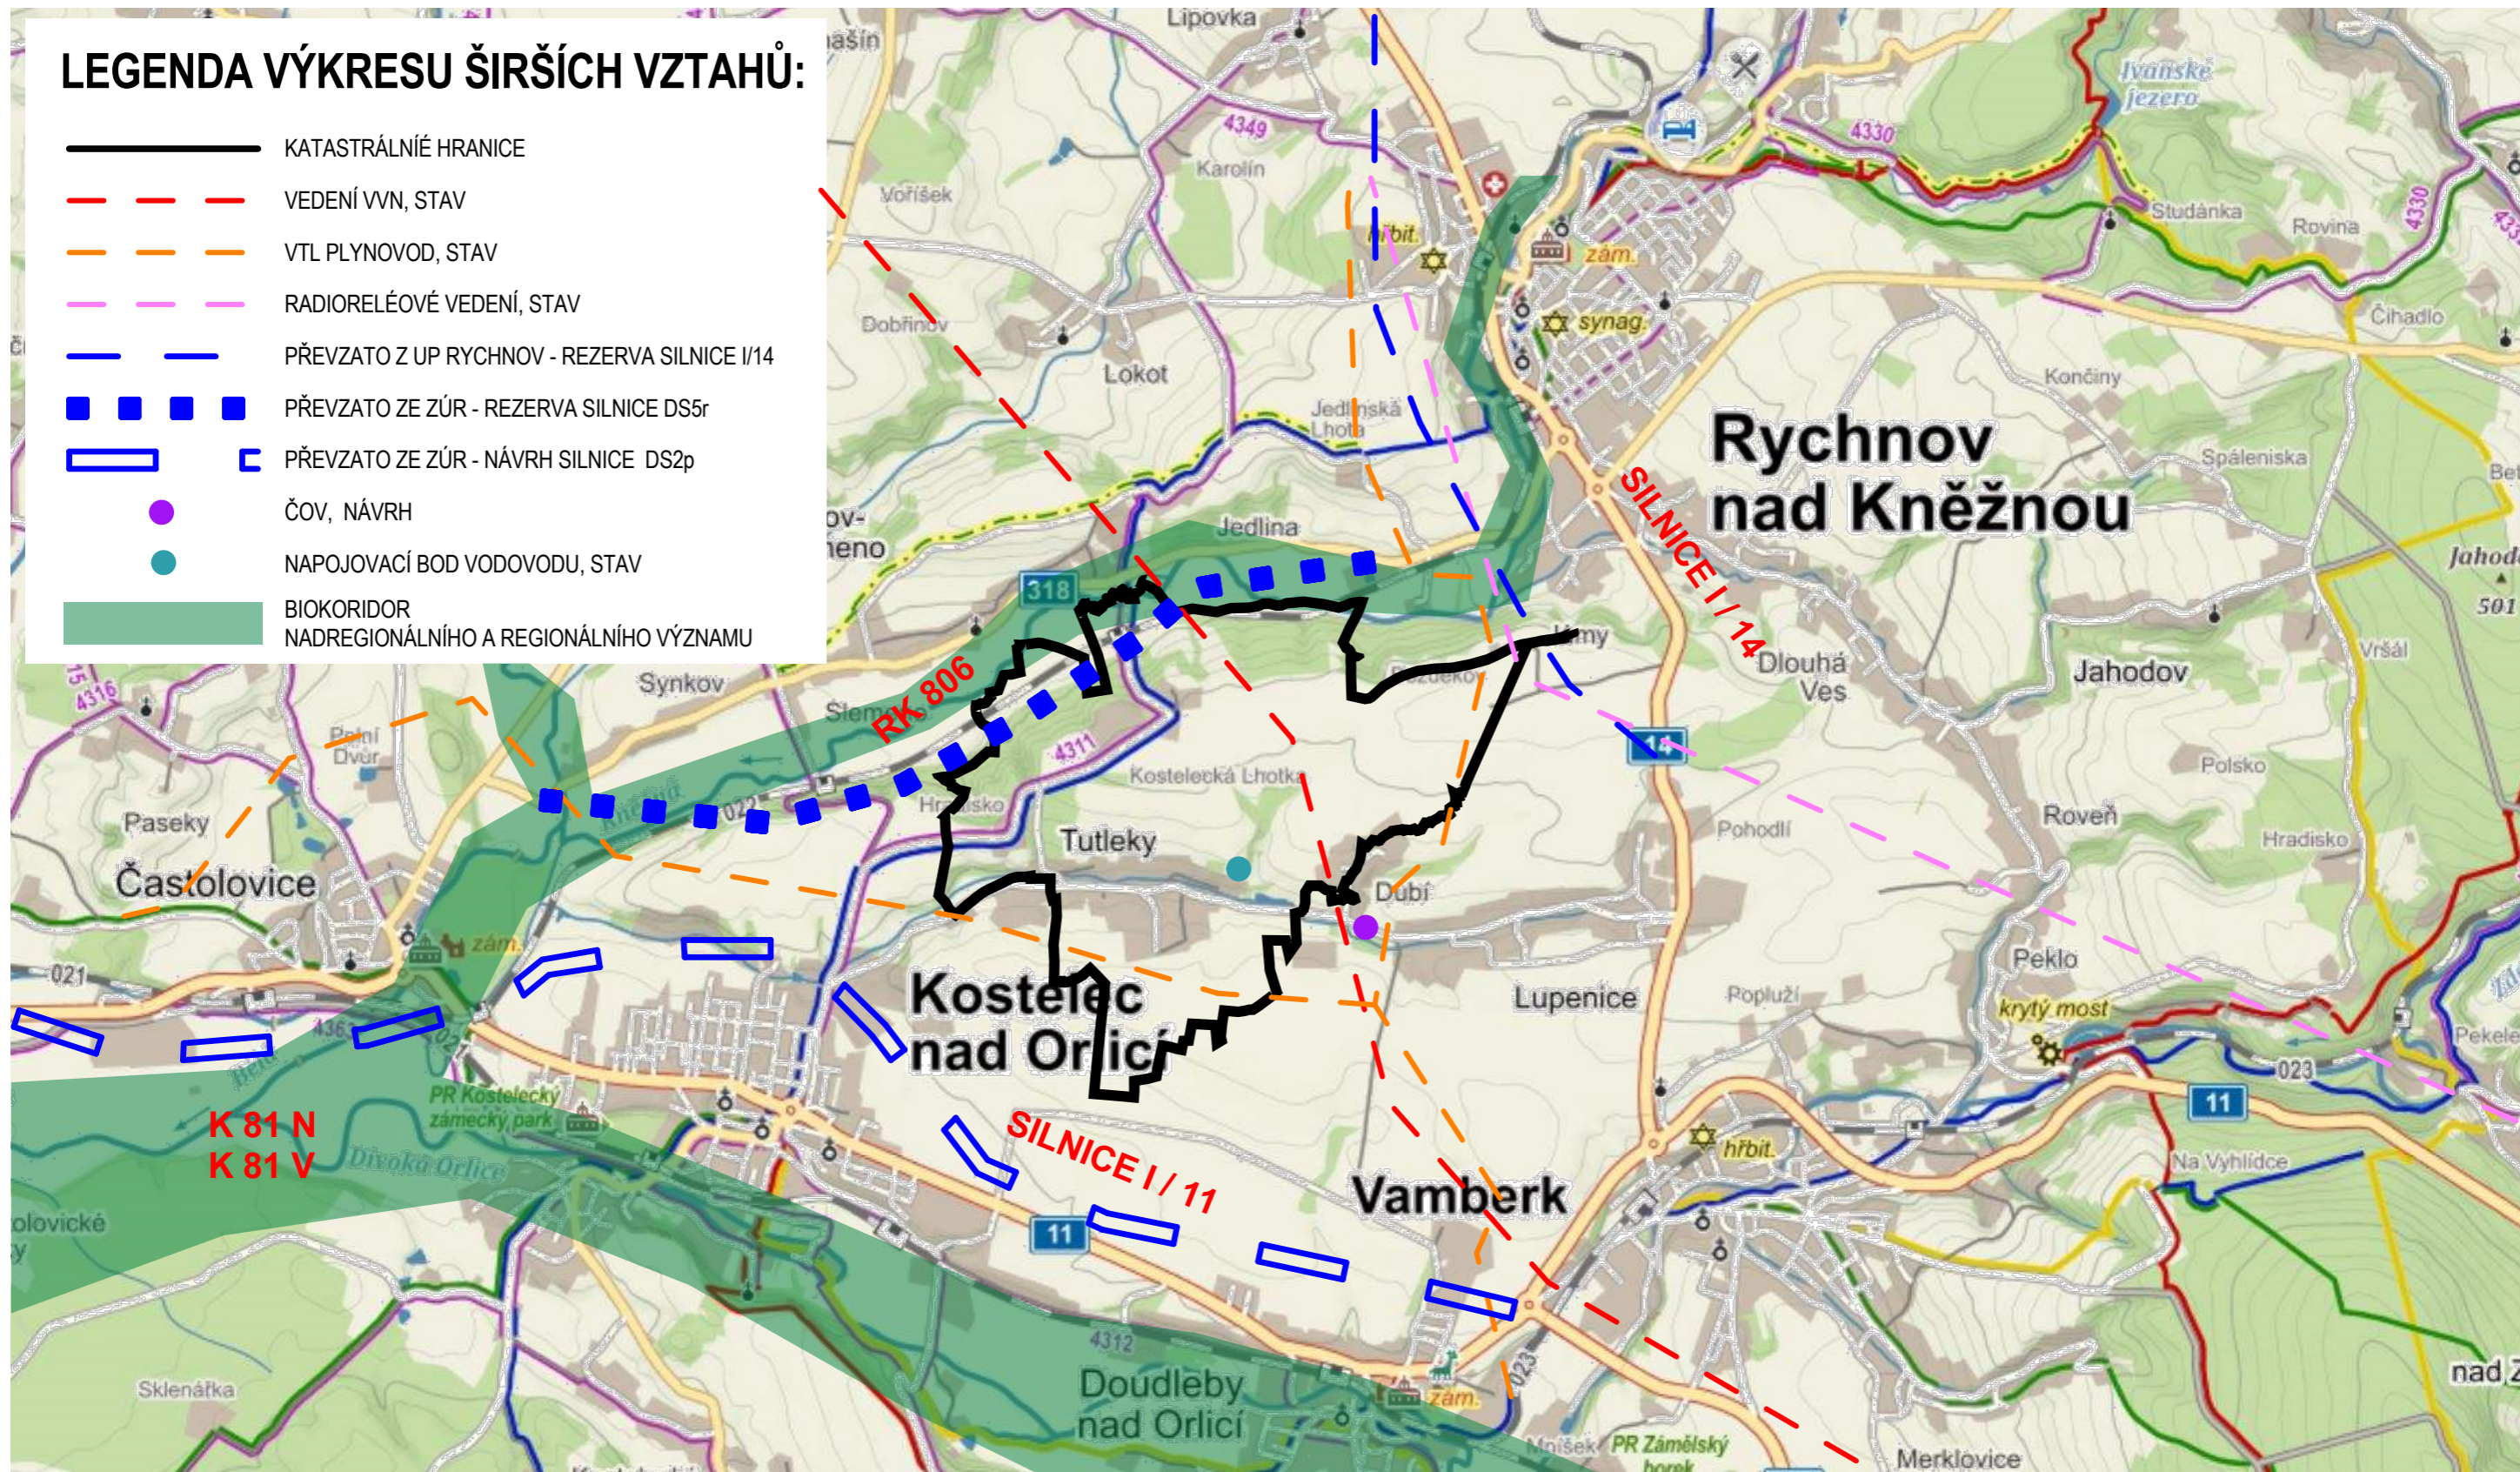


# LEGENDA VÝKRESU ŠIRŠÍCH VZTAHŮ:

-  KATASTRÁLNÍ HRANICE
-  VEDENÍ VVN, STAV
-  VTL PLYNOVOD, STAV
-  RADIORELEOVÉ VEDENÍ, STAV
-  PŘEVZATO Z UP RYCHNOV - REZERVA SILNICE I/14
-  PŘEVZATO ZE ZŮR - REZERVA SILNICE DS5r
-  PŘEVZATO ZE ZŮR - NÁVRH SILNICE DS2p
-  ČOV, NÁVRH
-  NAPOJOVACÍ BOD VODOVODU, STAV
-  BIODIVORNÝ KORIDOR NADREGIONÁLNÍHO A REGIONÁLNÍHO VÝZNAMU



ZPRACOVATEL - ZODPOVĚDNÝ PROJEKTANT:  
ING.ARCH.PAVEL KRAMÁŘ

OBJEDNATEL:  
OBEC TUTLEKY

POŘIZOVATEL:  
MÚ KOSTELEČ NAD ORLICÍ

**PT-ATELIER, s.r.o.**

sídlo: 603 219 407, www.pt-atelier.cz  
Pod zahrady 1305, kramar@pt-atelier.cz  
50346 Třebechovice pod Orebem atelier: Jižní 870 (HSC)  
IČ: 246 963 15 Hradec Králové 500 03

## ZMĚNA Č.1 ÚP TUTLEKY

STUPEŇ: ÚP

DATUM: 14.2.2018

Č.ZAKÁZKY: 47-2016