



Vaše značka:
Číslo jednací: MUKO-10300/2018-nk
Spisová značka: 1743/2018
Datum: 25.04.2018
Vyřizuje: Nikola Kopecká
Kontakt: 725 390 489 / nkopeccka@muko.cz
Počet listů: 2
Počet příloh/listů příloh: 1/2
Sp. znak, sk. režim: 280.4, S/5

VEŘEJNÁ VYHLÁŠKA OPATŘENÍ OBECNÉ POVAHY

Stanovení přechodné úpravy provozu na pozemní komunikaci

Městský úřad Kostelec nad Orlicí, Odbor dopravy – obecní živnostenský úřad jako příslušný orgán státní správy ve věcech stanovení místní a přechodné úpravy provozu na pozemních komunikacích, na silnicích II. a III. tříd, místních komunikacích a veřejně přístupných účelových komunikacích, dle ustanovení § 124 odst. 1 a odst. 6 zákona č. 361/2000 Sb., o provozu na pozemních komunikacích a o změnách některých zákonů (dále jen „zákon o silničním provozu“), v souladu s ustanovením § 171 zákona č. 500/2004 Sb., správní řád, ve znění pozdějších předpisů, na základě návrhu žadatele KKZP s.r.o., č.p. 174, 569 56 Čistá, IČO: 275 33 271 (dále jen „žadatel“), po předchozím písemném vyjádření Policie České republiky, Krajské ředitelství policie Královéhradeckého kraje, Územní odbor Rychnov nad Kněžnou - Dopravní inspektorát (dále jen „Policie ČR“) ze dne 13.04.2018 pod č. j. KRPB-35094/ČJ-2018-050706,

s t a n o v u j e

v souladu s ustanovením **§ 77 odst. 1 písm. c) a odst. 5 zákona o silničním provozu, přechodnou úpravu provozu** na místních komunikacích v k.ú. Čestice, spočívající v umístění přenosných dopravních značek (dále jen „PDZ“) a dopravního zařízení (dále jen DZ), z důvodu výstavby splaškové kanalizace, v termínu od nabytí účinnosti tohoto opatření obecné povahy do 30.09.2018, viz. přílohy (situační plánek a schéma B/15).

Za podmíněk:

Dopravní značení: „PDZ“ a „DZ“

Velikost dopravního značení: základní rozměrová řada

Provedení dopravního značení: retroreflexní

Silnice: místní komunikace v k.ú. Čestice

Úsek: místní komunikace v k.ú. Čestice dle situačního plánu, který tvoří přílohu opatření obecné povahy

Platnost úpravy: termín od nabytí účinnosti tohoto opatření obecné povahy do 30.09.2018

Důvod: výstavba splaškové kanalizace v obci Čestice

Osoba odpovědná za řádné provedení přechodné úpravy silničního provozu: Ing. Jan Kocourek, jednatel společnosti KKZP s.r.o., č.p. 174, 569 56 Čistá, IČO: 275 33 271, tel.: 604 87 83 83

Pro umístění dopravního značení se stanovují tyto podmínky:

1. Při umísťování přechodného dopravního značení a dopravního zařízení bude postupováno dle **schématu B/15**, schválené Policií ČR, ze dne 13.04.2018 pod č. j. KRPB-35094/ČJ-2018-050706.
2. Umístění dopravního značení a dopravního zařízení bude provedeno podle technických podmínek stanovených v publikaci TP č. 66 „*Zásady pro označování pracovních míst na pozemních komunikacích*“ schválených Ministerstvem dopravy čj. 21/2015-120-TN/1 ze dne 12. března 2015 s účinností od 1. dubna 2015 a ČSN 018020.
3. Dopravní značení a dopravní zařízení bude provedeno v souladu s vyhláškou č. 294/2015 Sb., a ČSN EN 12 899-1.
4. Přenosné značky se umísťují spodním okrajem ve výšce nejméně 0,6 m nad úrovní vozovky a pokud možno v jednotné výšce v rámci pracovního místa.
5. Vodorovná vzdálenost bližšího okraje stálé značky nebo její konstrukce od vnějšího okraje zpevněné části krajnice nebo od obrubníku je 0,50 – 2,00 m. Vodorovná vzdálenost bližšího okraje přenosné značky od jízdního nebo pomocného pruhu je 0,50 – 4,00 m.
6. Přechodné dopravní značky musí být umístěny na podpěrných sloupcích v provedení červenobílými reflexními pruhy.
7. Viditelnost přechodného dopravního značení musí být mimo obec ze vzdálenosti minimálně 100 m a v obci ze vzdálenosti minimálně 50 m.
8. Stávající dopravního značení, které by mohlo být v kolizi s přechodnou úpravou provozu je nutné zakrýt.
9. Dopravní značení a dopravní zařízení bude sloužit přechodně. Odborné umístění a instalaci přechodného dopravního značení a dopravního zařízení zajistí žadatel. Dopravní značení, a dopravní zařízení je nutno průběžně kontrolovat a zjištěné závady neprodleně odstranit na náklady žadatele.
10. Přechodné dopravní značení a dopravní zařízení musí být zajištěno tak, aby vlivem povětrnostních podmínek nedošlo ke změně jejich polohy.
11. Po ukončení platnosti tohoto stanovení, nebo pokud bude akce ukončena dříve než termín uvedený v tomto stanovení (případě dle termínu uvedeného v rozhodnutí příslušného silničního správního úřadu), je nutné stanovené dopravní značení a zařízení odstranit a stávající dopravní značení, které bylo v kolizi s přechodným značením, odkrýt.
12. Městský úřad Kostelec nad Orlicí, Odbor dopravy – obecní živnostenský úřad, si vyhrazuje právo toto stanovení změnit nebo doplnit, pokud si to bude vyžadovat veřejný zájem.

Odůvodnění:

Dne 25.04.2018 byla doručena Městskému úřadu v Kostelci nad Orlicí, Odboru dopravy – obecnímu živnostenskému úřadu, žádost právnické osoby KKZP s.r.o., č.p. 174, 569 56 Čistá, IČO: 275 33 271, o stanovení přechodné úpravy provozu na pozemní komunikaci, spočívající v umístění „PDZ“ a „DZ“ na místních komunikacích v k.ú. Čestice, z důvodu výstavby splaškové kanalizace v obci Čestice, v termínu od nabytí účinnosti tohoto opatření obecné povahy do 30.09.2018, viz přílohy (situační plánek a schéma B/15).

Při posuzování žádosti vycházel Městský úřad Kostelec nad Orlicí, Odbor dopravy – obecní živnostenský úřad ze situace v místě, z podkladů žádosti, z podmínek stanovených v § 78 zákona o silničním provozu, z vyjádření Policie ČR ze dne 13.04.2018 pod č. j. KRPH-35094/ČJ-2018-050706 včetně situačního plánu, který tvoří přílohu stanovení dopravního značení a ze souhlasného stanoviska Obce Čestice vydaného dne 23.04.2018.

Umístění výše uvedených dopravních značek a dopravního zařízení, dle tohoto stanovení přechodné úpravy provozu na předemných místních pozemních komunikacích, je nezbytné pro zajištění bezpečnosti a plynulosti provozu.

Správní orgán podnět posoudil dle platné právní úpravy, dle zákona č. 361/2000 Sb., o provozu na pozemních komunikacích a o změnách některých zákonů, v platném znění a dle vyhlášky č. 294/2015 Sb., v souladu s ust. § 77 odst. 5 zákona stanovil přechodnou úpravu provozu ve shora uvedeném znění.

V souvislosti s výrokem tohoto opatření obecné povahy je třeba upozornit, že toto stanovení přechodné úpravy provozu není možné použít samostatně, ale pouze společně s vydaným rozhodnutím o povolení uzavírky, které v předmětné věci vydala Obec Čestice. Dopravní značení musí být osazeno v souladu s příslušným rozhodnutím o povolení uzavírky.

Poučení:

Toto opatření obecné povahy se oznamuje veřejnou vyhláškou a nabývá účinnosti pátým dnem po dni vyvěšení veřejné vyhlášky, v souladu s ustanovením § 77 odst. 5 zákona o silničním provozu. Proti opatření obecné povahy nelze v souladu s ustanovením § 173 odst. 2 správního řádu podat opravný prostředek. Soulad opatření obecné povahy s právními předpisy lze posoudit v přezkumném řízení. Usnesení o zahájení přezkumného řízení lze vydat do 3 let od účinnosti opatření

„otisk úředního razítka“

Nikola Kopecká

referentka Odboru dopravy –

obecního živnostenského úřadu

Toto opatření obecné povahy musí být vyvěšeno nejméně po dobu 15 dnů na úřední desce Městského úřadu Kostelec nad Orlicí. Opatření obecné povahy nabývá účinnosti pátým dnem po vyvěšení. Vývěsní lhůta začíná den následující po dni vyvěšení. Sejmutí veřejné vyhlášky je možné následující pracovní den po posledním dni lhůty pro vyvěšení. Tento dokument musí být zveřejněn též způsobem umožňující dálkový přístup.

Datum vyvěšení:

Datum sejmutí:

Razítko a podpis oprávněné osoby, potvrzující vyvěšení a sejmutí dokumentu:
.....

Razítko:

Účastníci řízení:

1. KKZP s.r.o., č.p. 174, 569 56 Čistá, IČO: 275 33 271

Ostatní – veřejná vyhláška:

- Městský úřad Kostelec nad Orlicí - úřední deska
- Obec Čestice - úřední deska


Dotčené orgány:

Krajské ředitelství policie Královéhradeckého kraje, Územní odbor Rychnov nad Kněžnou,
Dopravní inspektorát Rychnov nad Kněžnou, Zborovská 1360, 516 01 Rychnov nad
Kněžnou, IČO: 75151545

Přílohy:

situační plánek

schéma B/15

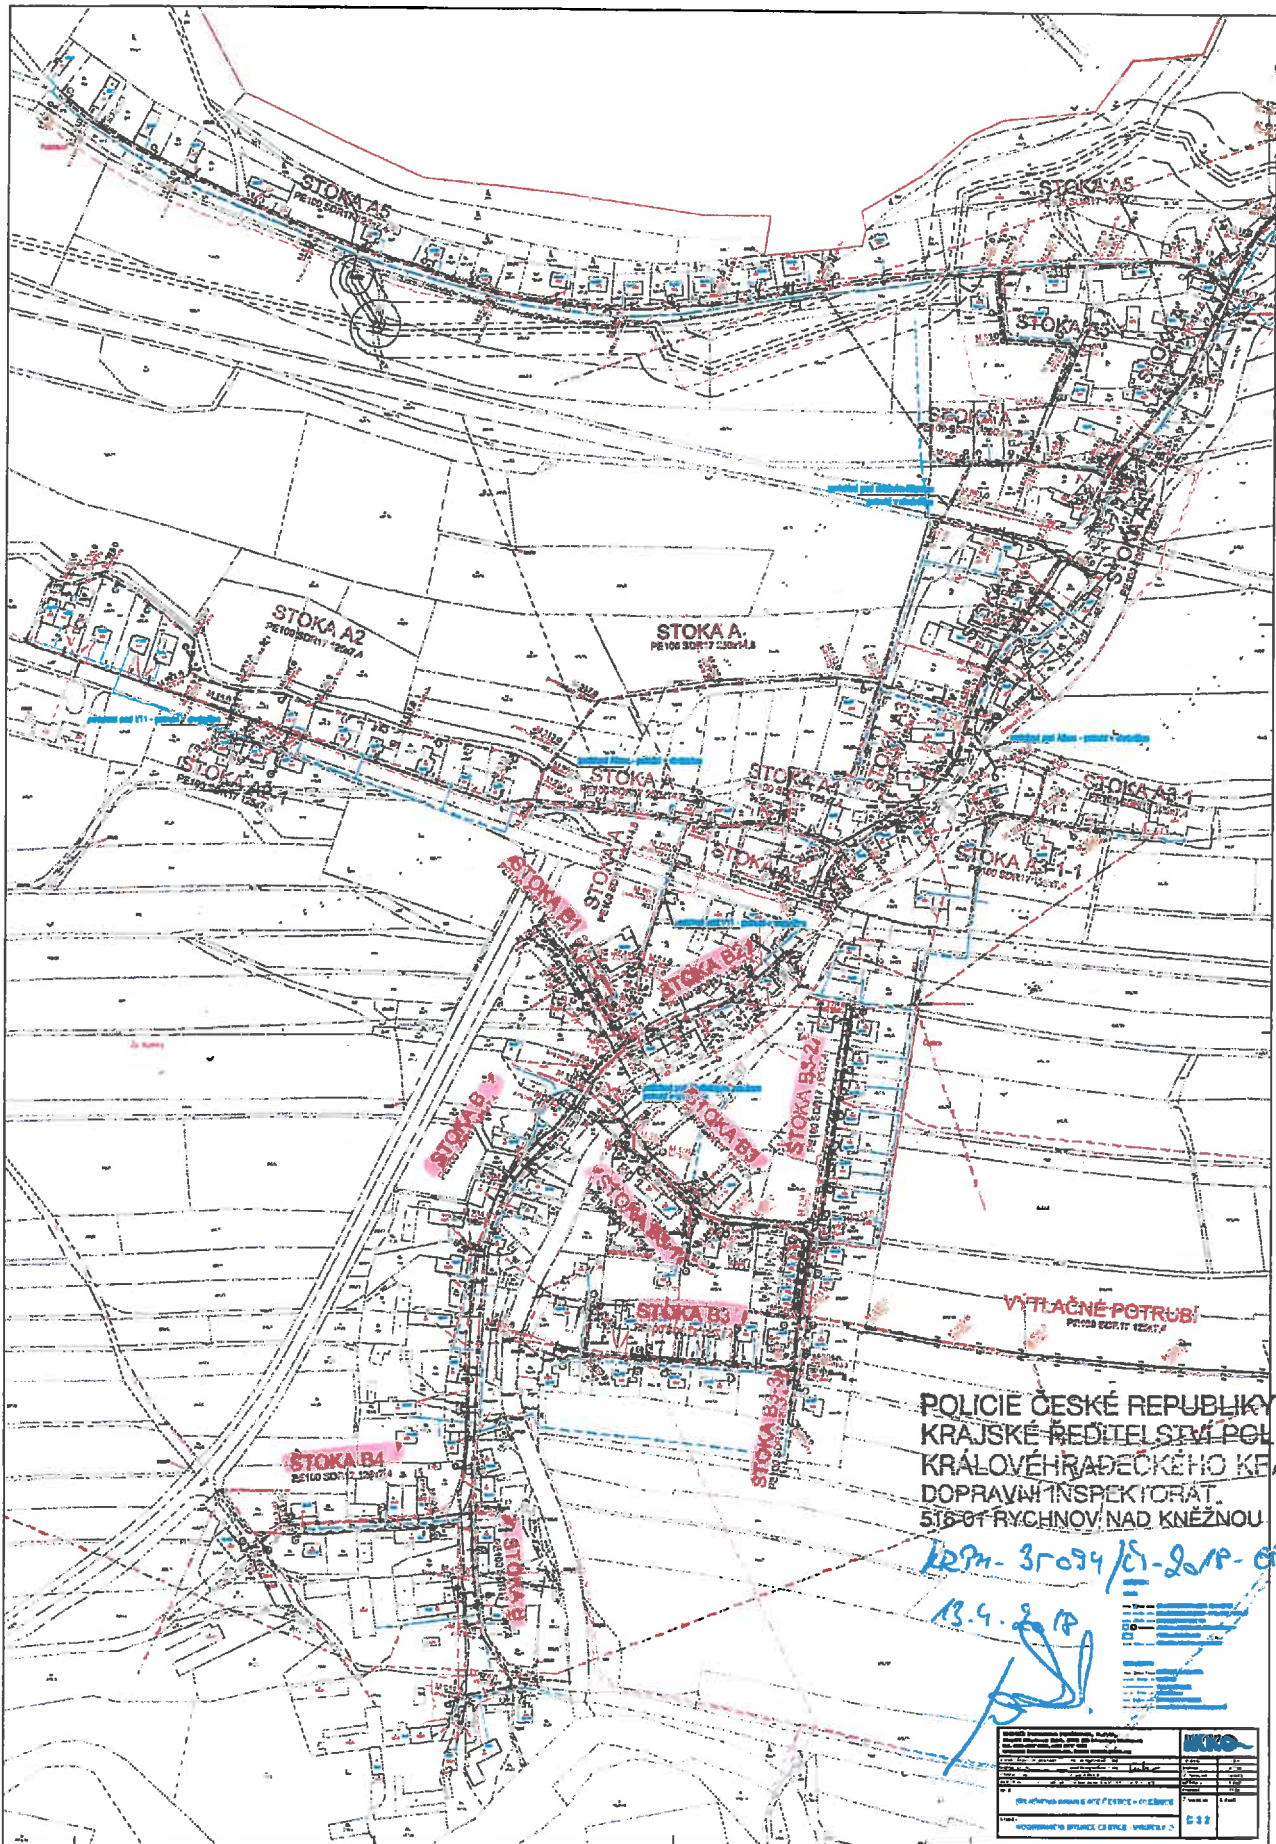

POLICIE ČESKÉ REPUBLIKY
 KRAJSKÉ ŘEDITELSTVÍ POLICIE
 KRÁLOVÉHRADECKÉHO KRAJE
 DOPRAVNÍ INSPEKTORÁT
 516 01 RYCHNOV NAD KNĚŽNOU

KPM-37034/ČI-2018-0200C
 13.9.2018

Název: STOKA B1-1 Měřítko: 1:500 Číslo: 13.9.2018 Vypracoval: [Signature] Schválil: [Signature]	MŠK Město Rychnov nad Kněžnou Úřad pro dopravní inspekci
---	--

NÁVRH PŘECHODNÉHO DIO - ÚPLNÁ UZAVÍRKA MK V OBCI ČESTICE

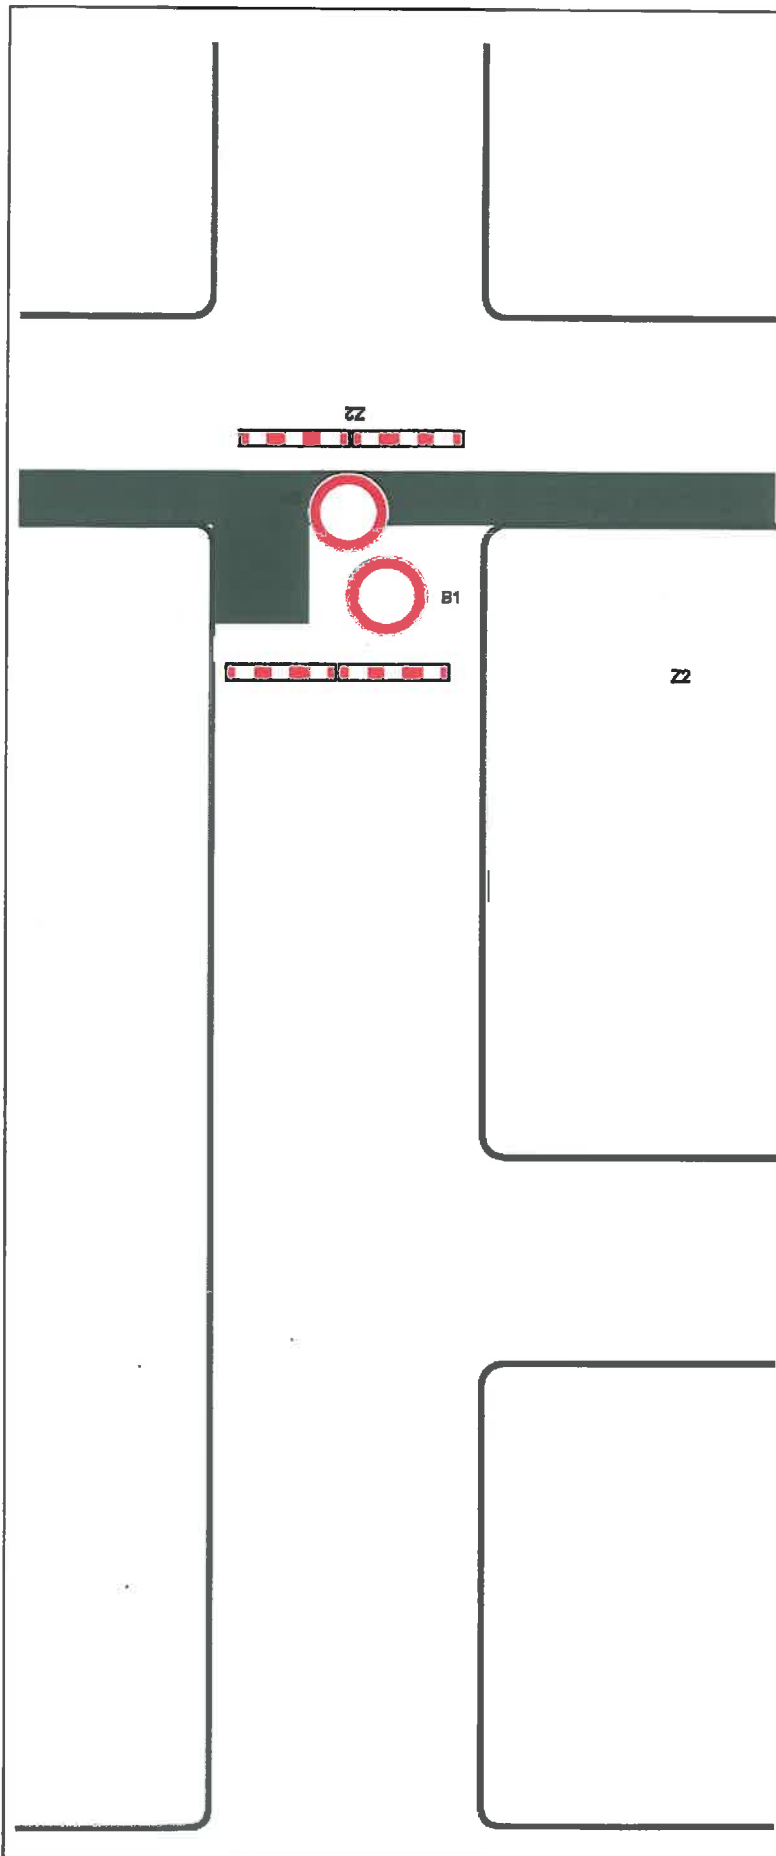


Schéma B/15

Standardní pracovní místo. Uzavírka pozemní komunikace

**MÍSTNÍ KOMUNIKACE
V OBCI ČESTICE**

**OBJÍZDNÉ TRASY NEJSOU NAVRŽENY
Z DŮVODU MÍSTNÍHO VÝZNAMU
KOMUNIKACÍ A NEEEXISTUJÍ MOŽNOSTI
OBJÍZDĚK**

příčné uzávěry v oblasti pracovního místa zábranami

POLICIE ČESKÉ REPUBLIKY
KRAJSKÉ ŘEDITELSTVÍ POLICIE
KRÁLOVÉHRADSKÉHO KRAJE
DOPRAVNÍ INSPEKTOŘÁT
516 01 RYCHNOV NAD KNĚŽNOU

k274-37094/13-2018-018706

19.4.2018

vzdálenosti v metrech