


Priloha č.1

I/11 - ČASTOLOVICE - oprava - rozdělení stavby do etap

termín : 14.5.2018 - 2.9.2018

x - překopy silnice

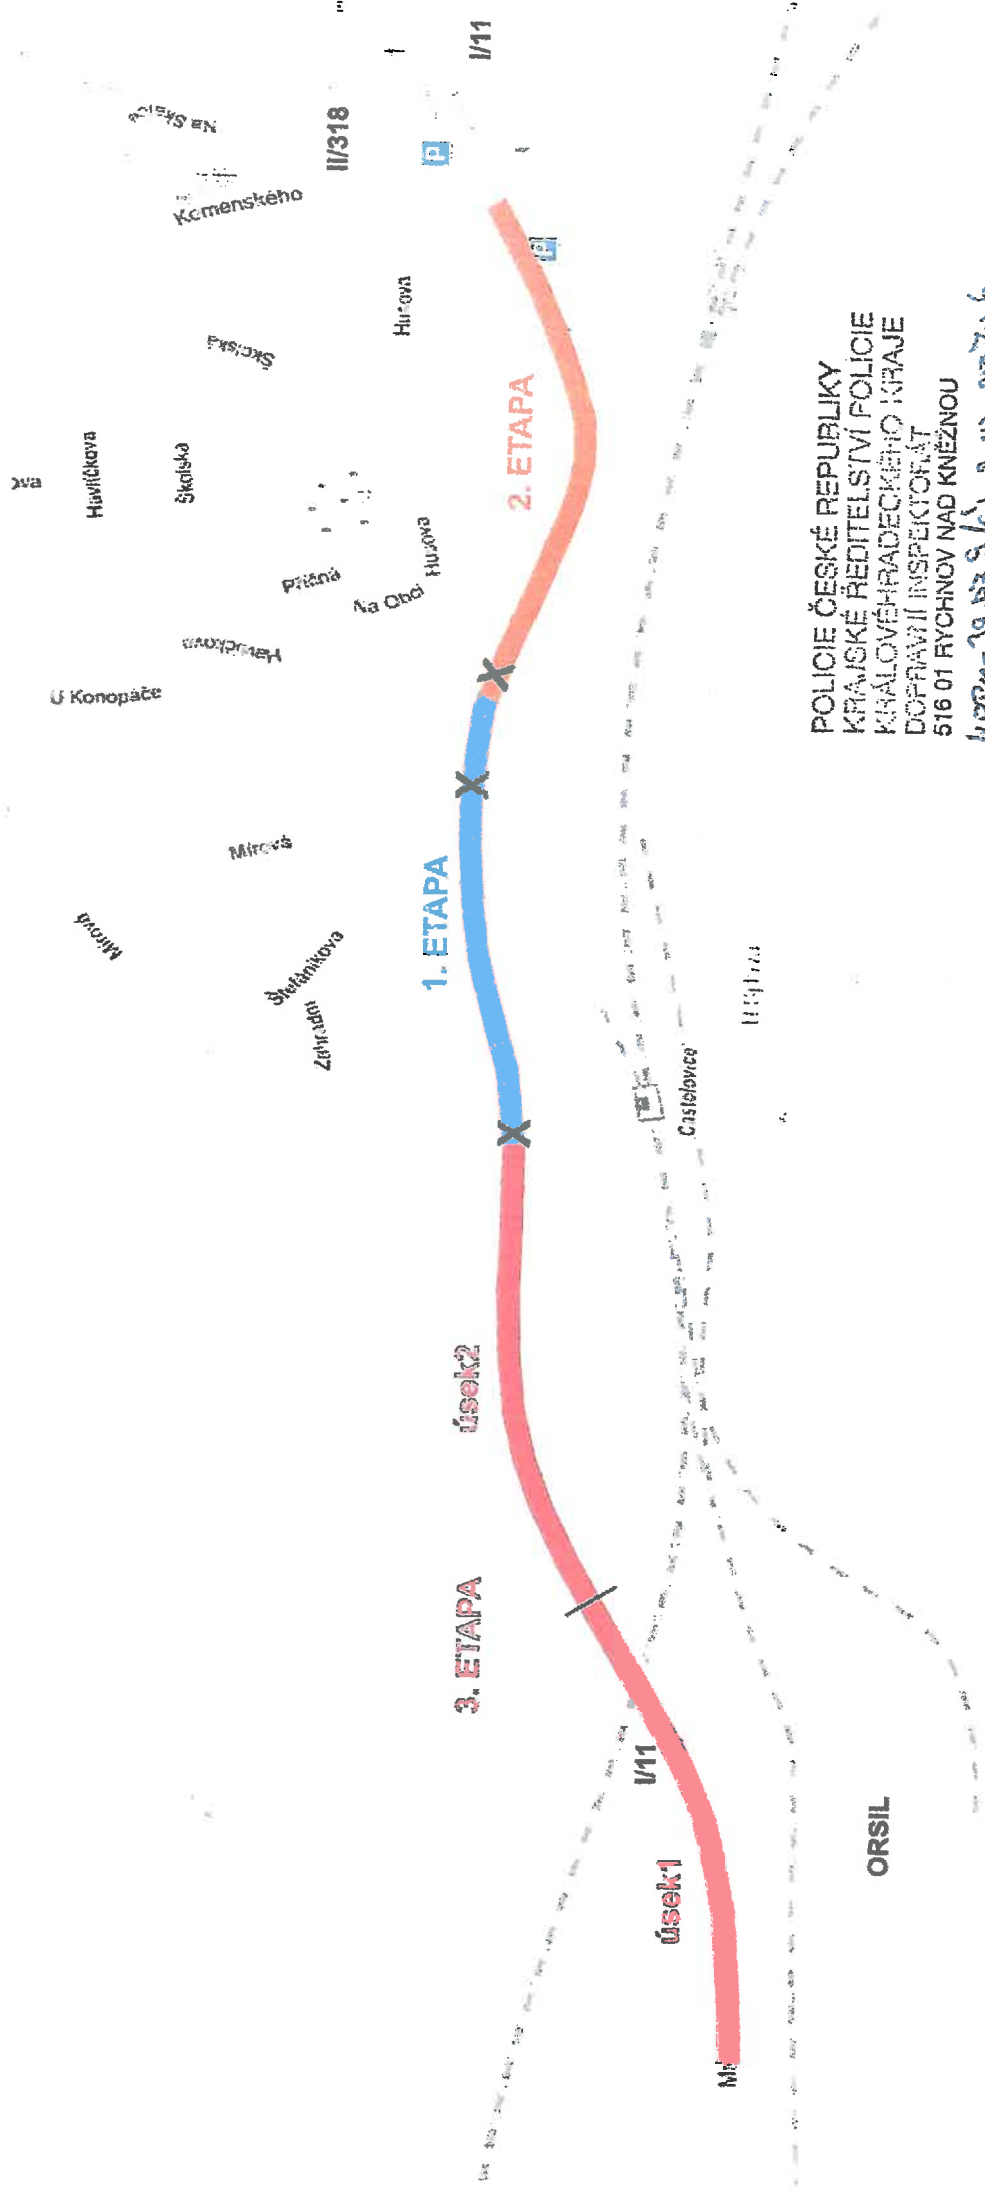

POLICIE ČESKÉ REPUBLIKY
KRAJSKÉ ŘEDITELSTVÍ POLICIE
KRAJOVÉHO ÚŘADU
DOPRAVNÍ INSPEKTOŘÁT
516 01 RYCHNOV NAD KNEŽNOU



2018-3987 S/C) - 2018 - 010706
26.4.2018
[Signature]

I/11 - Častolovice - oprava silnice - dle jednotlivých úseků - ETAPA 2


termín: 18.6.2018 - 22.7.2018 - provoz po stávajícím asfaltu (vyfrézované kraje 1m)
23.7.2018 - 3.8.2018 - celoplošné frézování, pokládka ložných vrstev

- v pracovní dobu bude provoz řízen pracovníky provádějící organizace

Průřez 2.

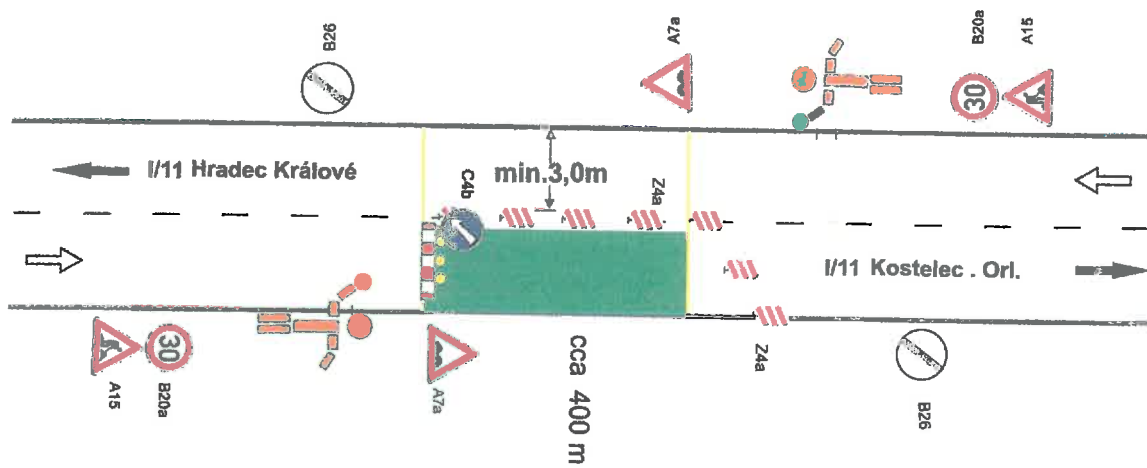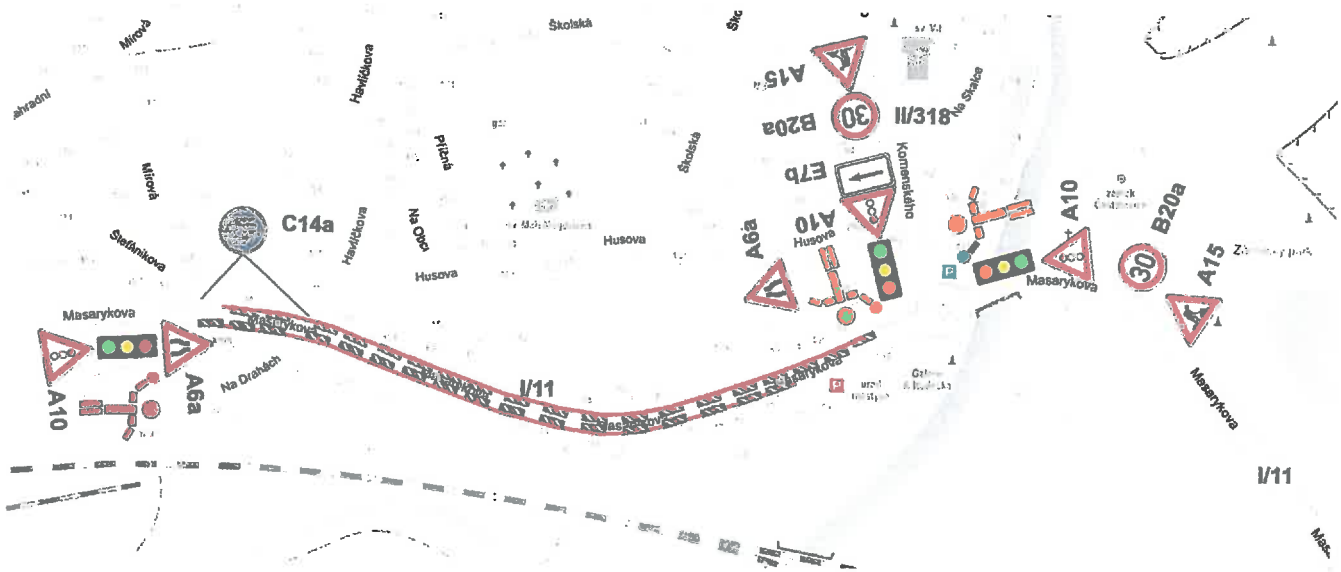



- mimo pracovní dobu bude provoz řízen světelnou signalizací

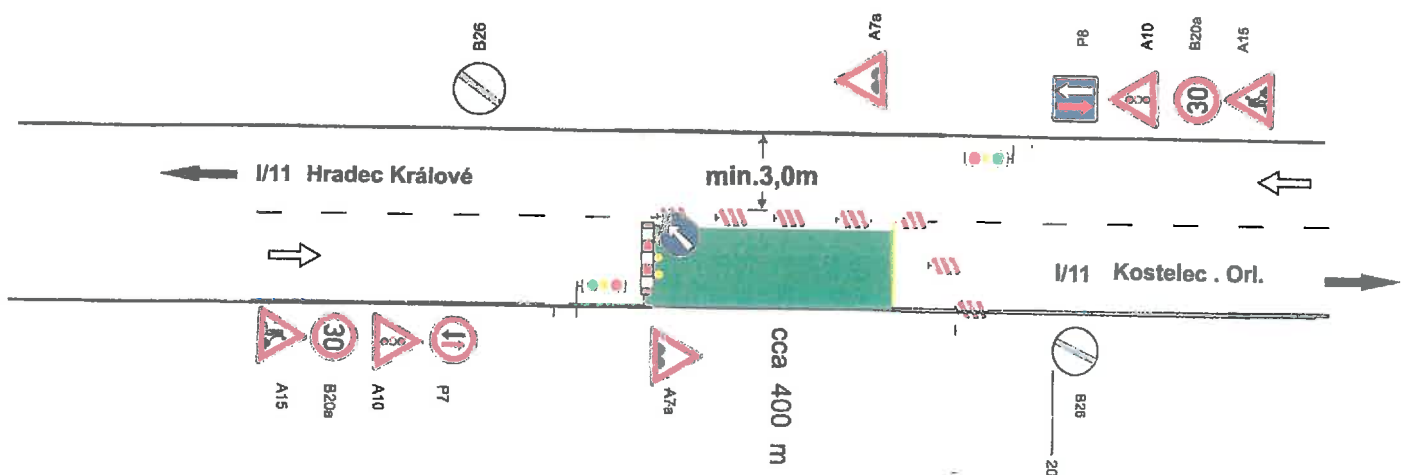


I/11 - Častolovice - oprava silnice - dle jednotlivých úseků - ETAPA 1 a 2

termín: 4.8.2018 - 5.8.2018 - pokládka obrusné vrstvy po polovinách

Príloha č.3

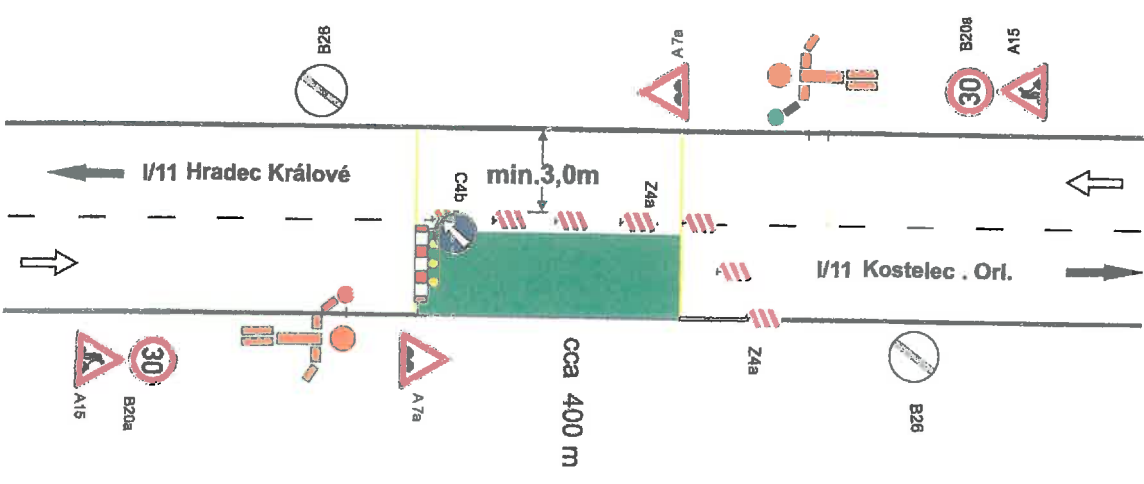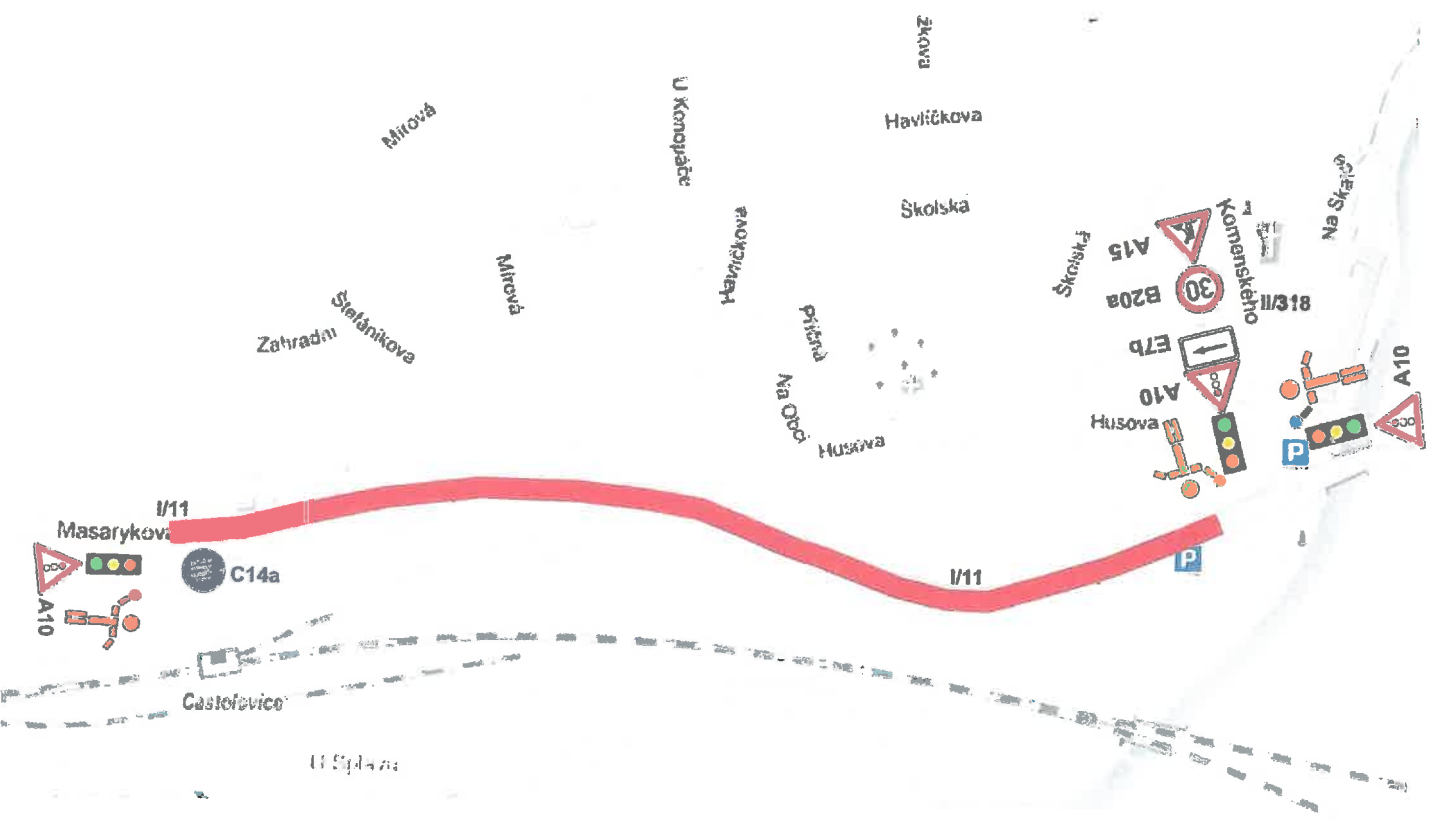

- mimo pracovní dobu bude provoz řízen světelnou signalizací

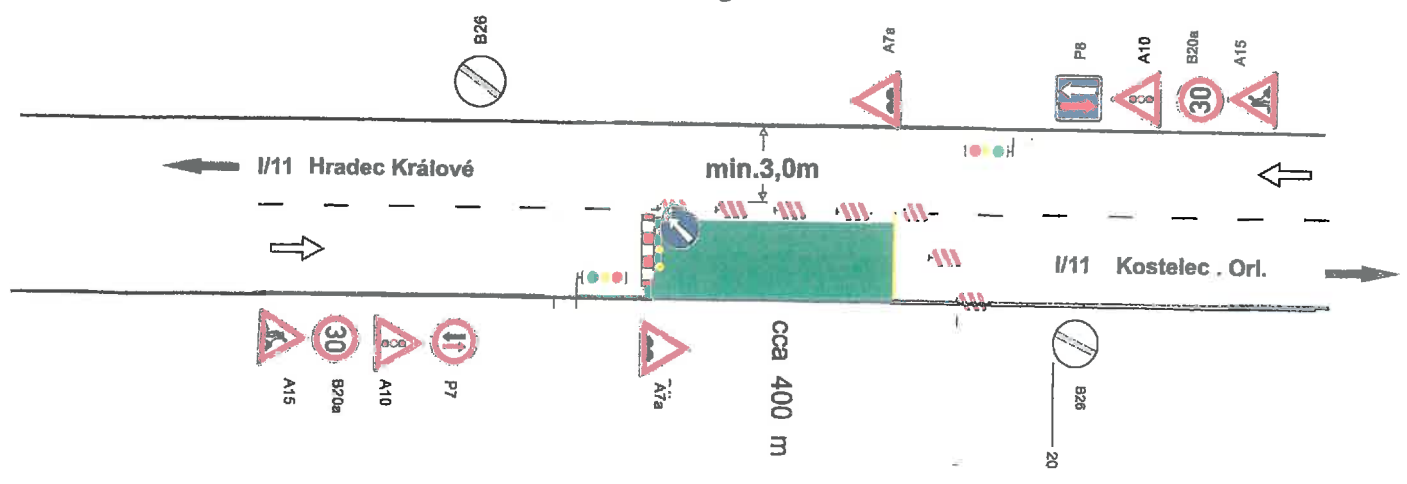

I/11 Častolovice - 3x překop komunikace pro vodovod za úplné uzavírky - objízdná trasa
termín : 20.5.2018

Priloha č. 4




uzavřený úsek

IP22



I/11 Častolovice - oprava silnice
termín : 14.5.2018 - 2.9.2018

Príloha č. 5

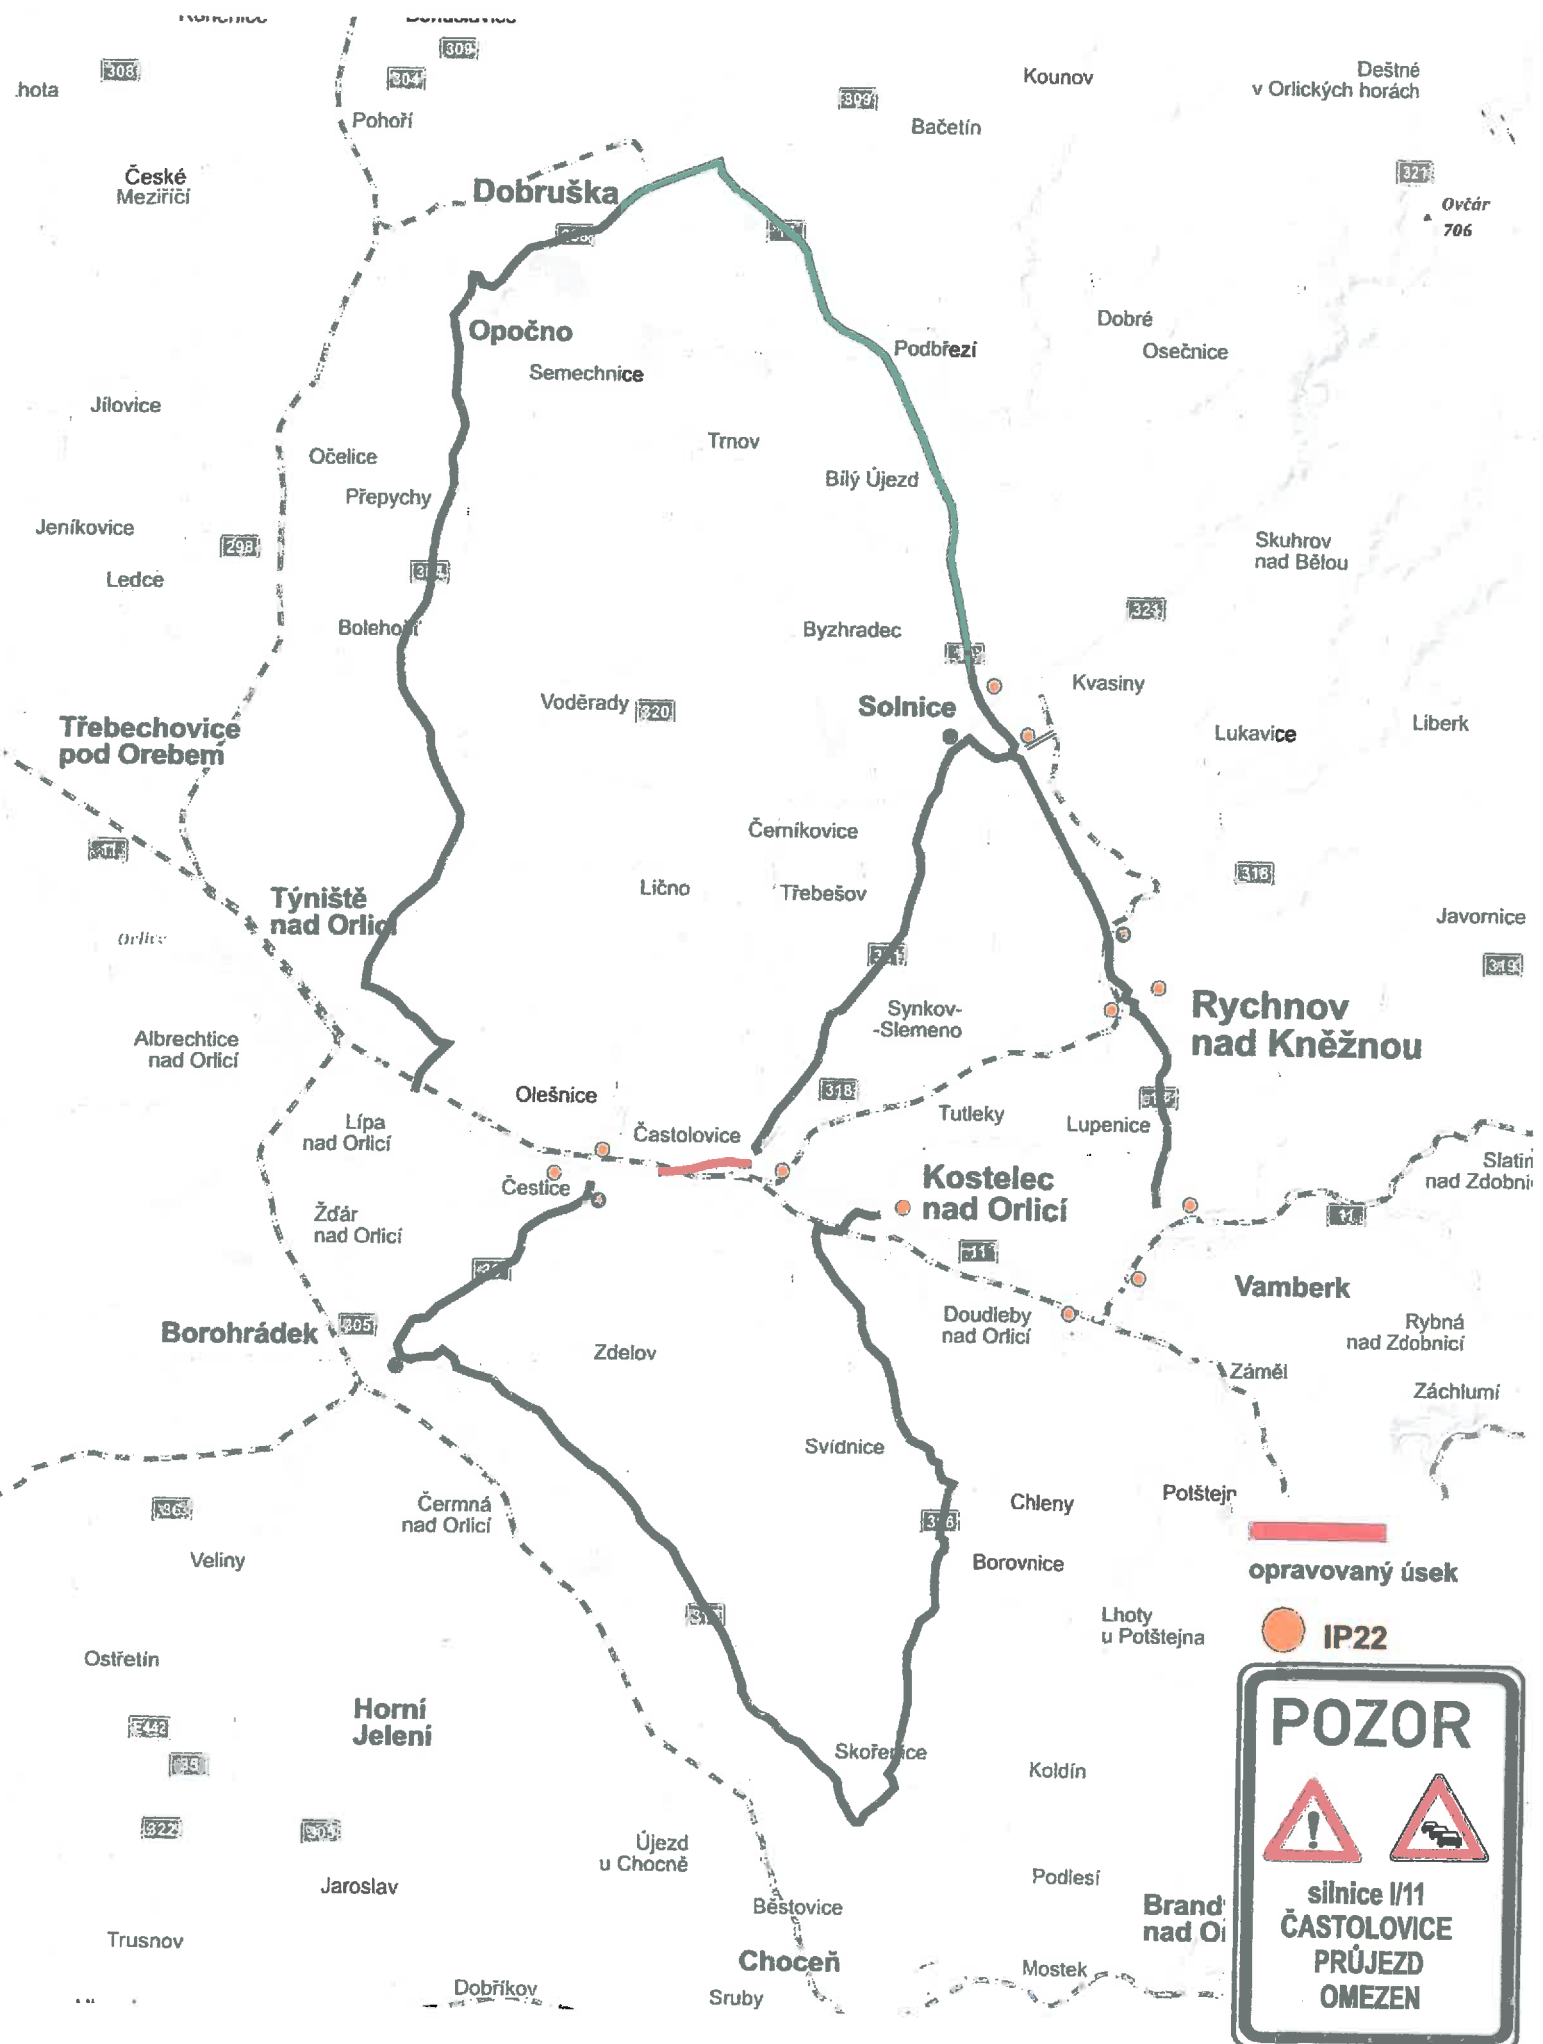

opravovaný úsek

IP22

POZOR

**silnice I/11
ČASTOLOVICE
PRŮJEZD
OMEZEN**