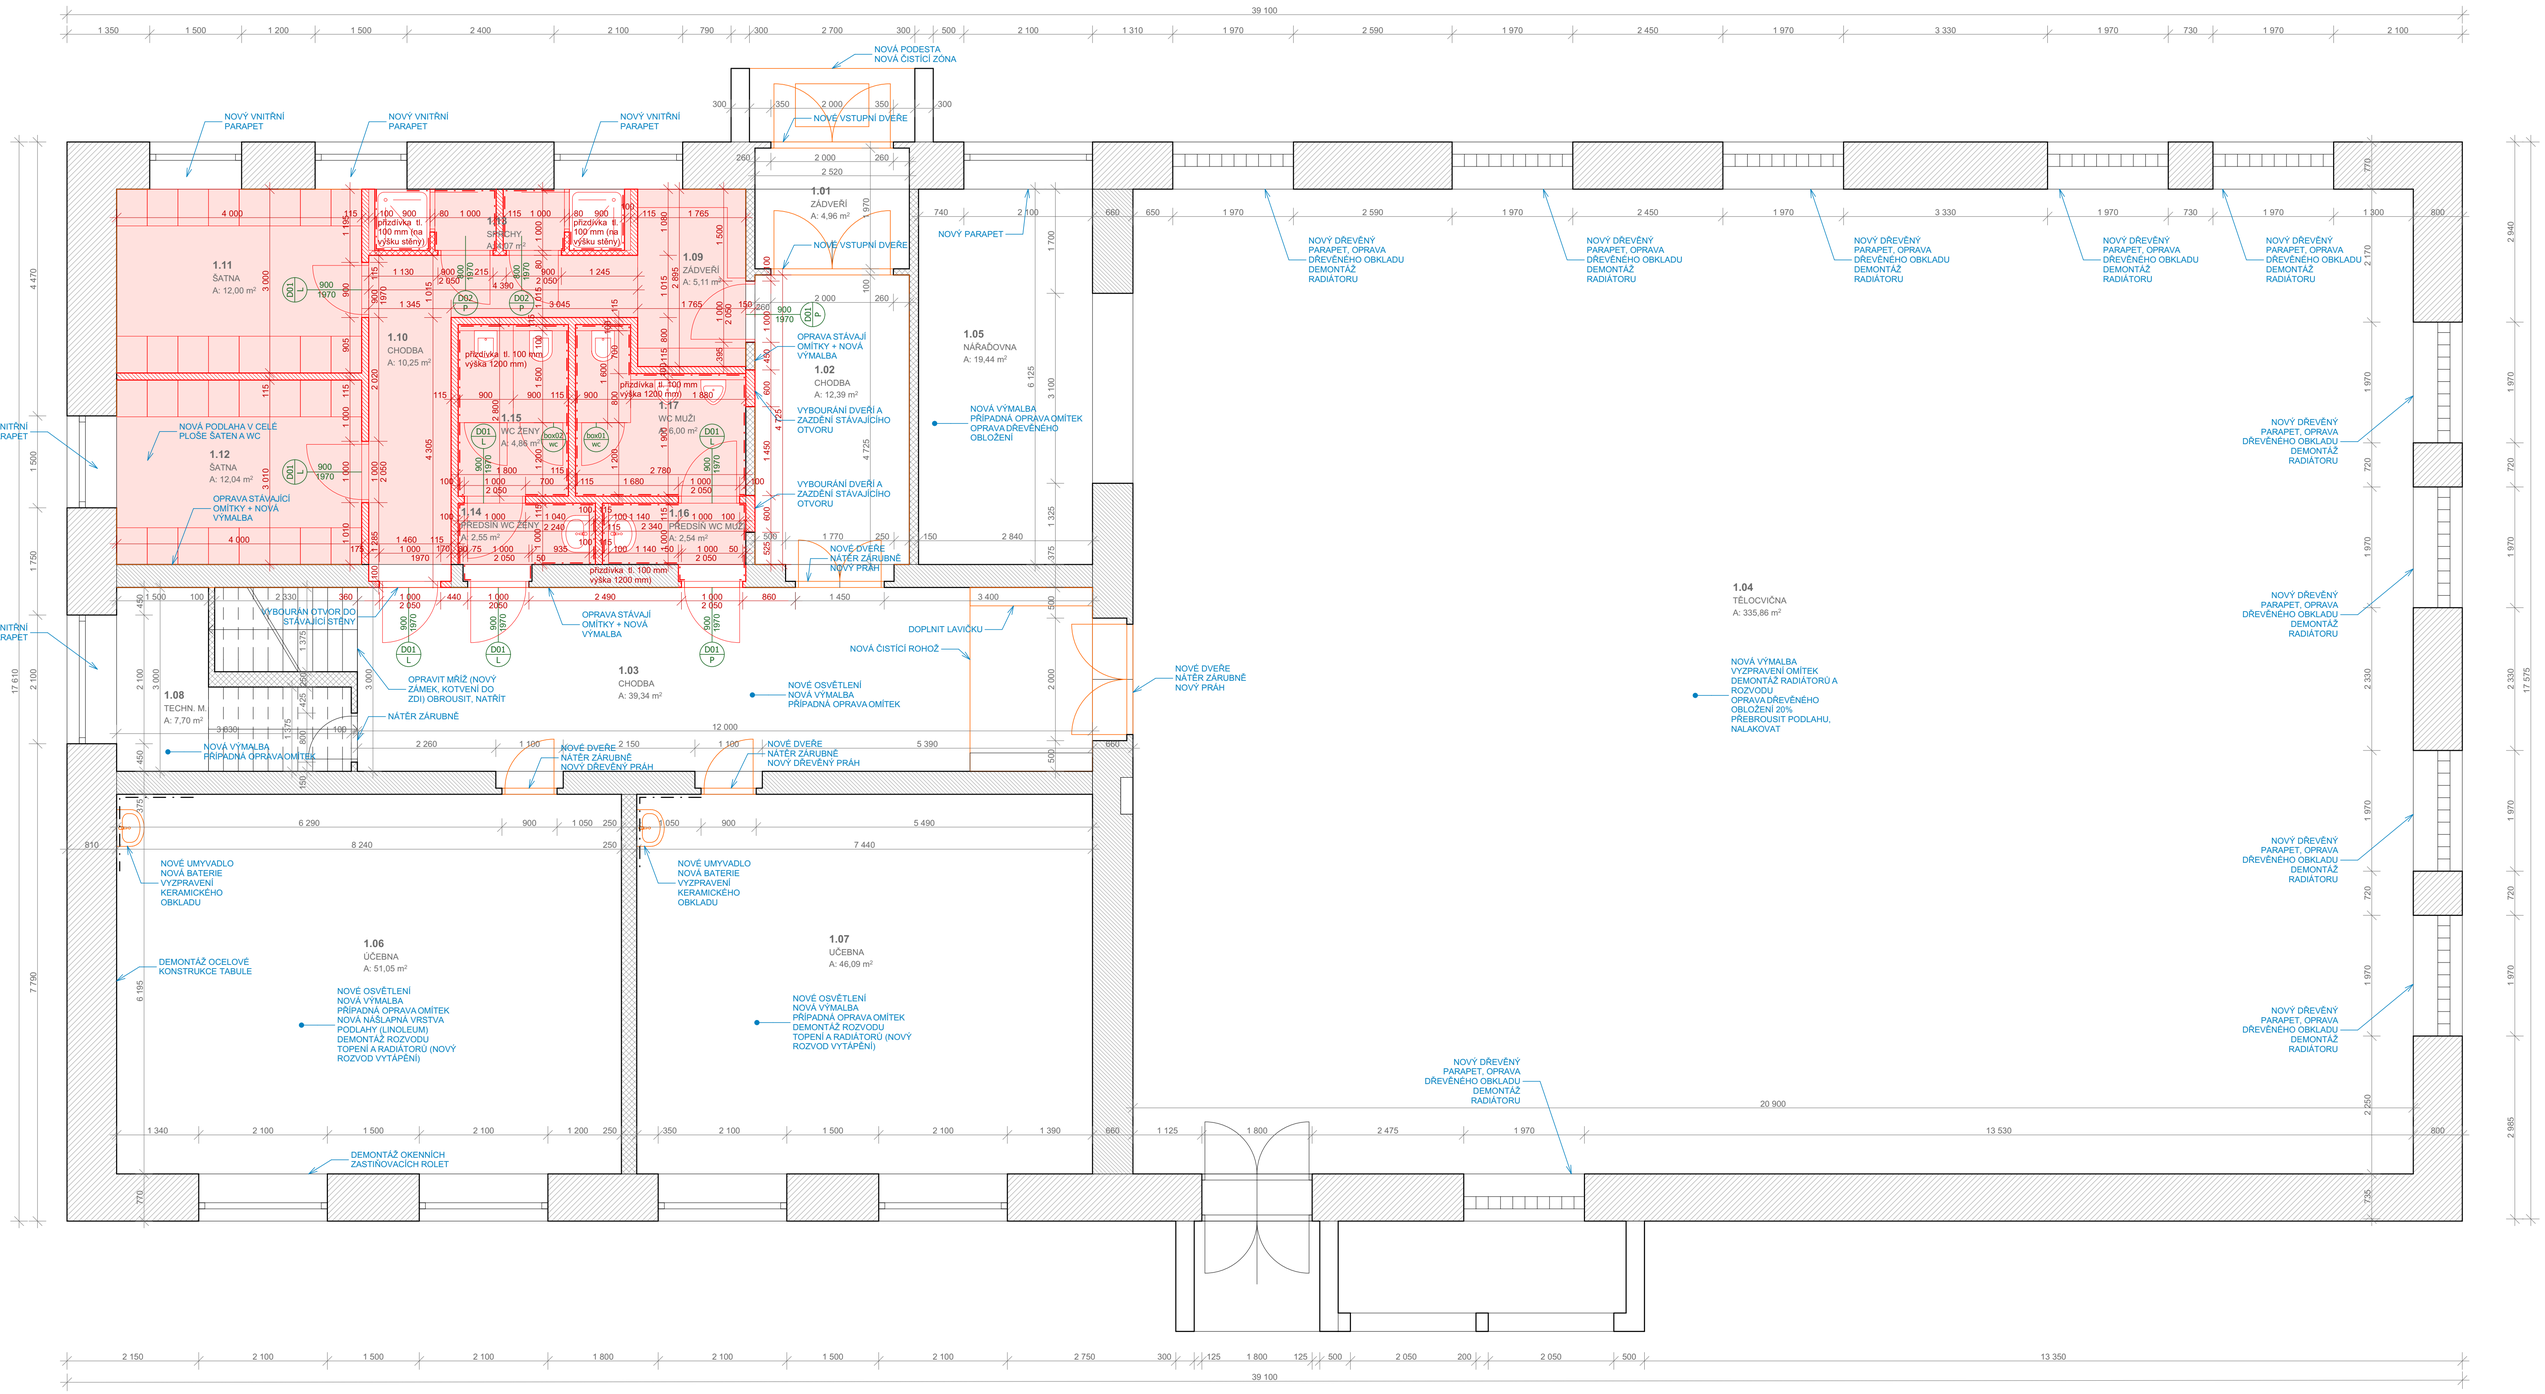

LEGENDA BAREVNÉHO ZNAČENÍ:

- STÁVAJÍCÍ KONSTRUKCE
- BOURANÉ KONSTRUKCE
- NOVÉ KONSTRUKCE
- OPRAVY

LEGENDA MATERIÁLŮ:

- STÁVAJÍCÍ ZDIVO
- CIHELNÉ BLOKY 11,5 P+D P10, 497x115x238 na maltu M5
- CIHELNÉ BLOKY 8 P+D P10, 497x80x238 na maltu M5

OSTATNÍ:

- KERAMICKÝ OBKLAD VÝŠKY POD STROP

LEGENDA POPISEK:

- Dxx / L — DVEŘNÍ VÝPLNĚ OTVORŮ
- box / WC — WC BOXY
- P — POPISKY

S

GENERÁLNÍ PROJEKTANT:

AG ATELIER s.r.o.
Komenského 533
517 41 Kostelec nad Orlicí
IČO 26002892 DIČ 255-26002892
tel.: +420 494 321 541
fax: +420 494 321 412
www.agatelier.cz
agatelier@agatelier.cz

Datum	11/2017
Měřítko	1:50
Stupeň	DPS
Investor:	Město Kostelec nad Orlicí, Palackého náměstí 38, 51741 Kostelec nad Orlicí
Místo stavby:	kú: Kostelec nad Orlicí [670197]
Akce:	**Opravy a stavební úpravy tělocvičny a učeben, Havlíčkova čp. 1572, Kostelec nad Orlicí**
Autor projektu:	Ing. Lucie Šabatová
Zodpovědný projektant:	Ing. František Velínský
Vypracovala:	Ing. Lucie Šabatová

PROJEKTANT ARCHITEKTONICKO-STAVEBNÍ ČÁSTI:

AG ATELIER s.r.o.
Komenského 533
517 41 Kostelec nad Orlicí
IČO 26002892 DIČ 255-26002892
tel.: +420 494 321 541
fax: +420 494 321 412
www.agatelier.cz
agatelier@agatelier.cz

Zodpovědný projektant:	Ing. František Velínský
Vypracovala:	Ing. Lucie Šabatová
Paré	
Číslo výkresu	D.1.1.3
Obsah:	**PŮDORYS 1.NP - ÚPRAVY A OPRAVY**

Tento dokument je duševním majetkem firmy AG ATELIER, Kostelec nad Orlicí. Nesmí být bez jejího souhlasu kopírován ani jinak rozšiřován!!!