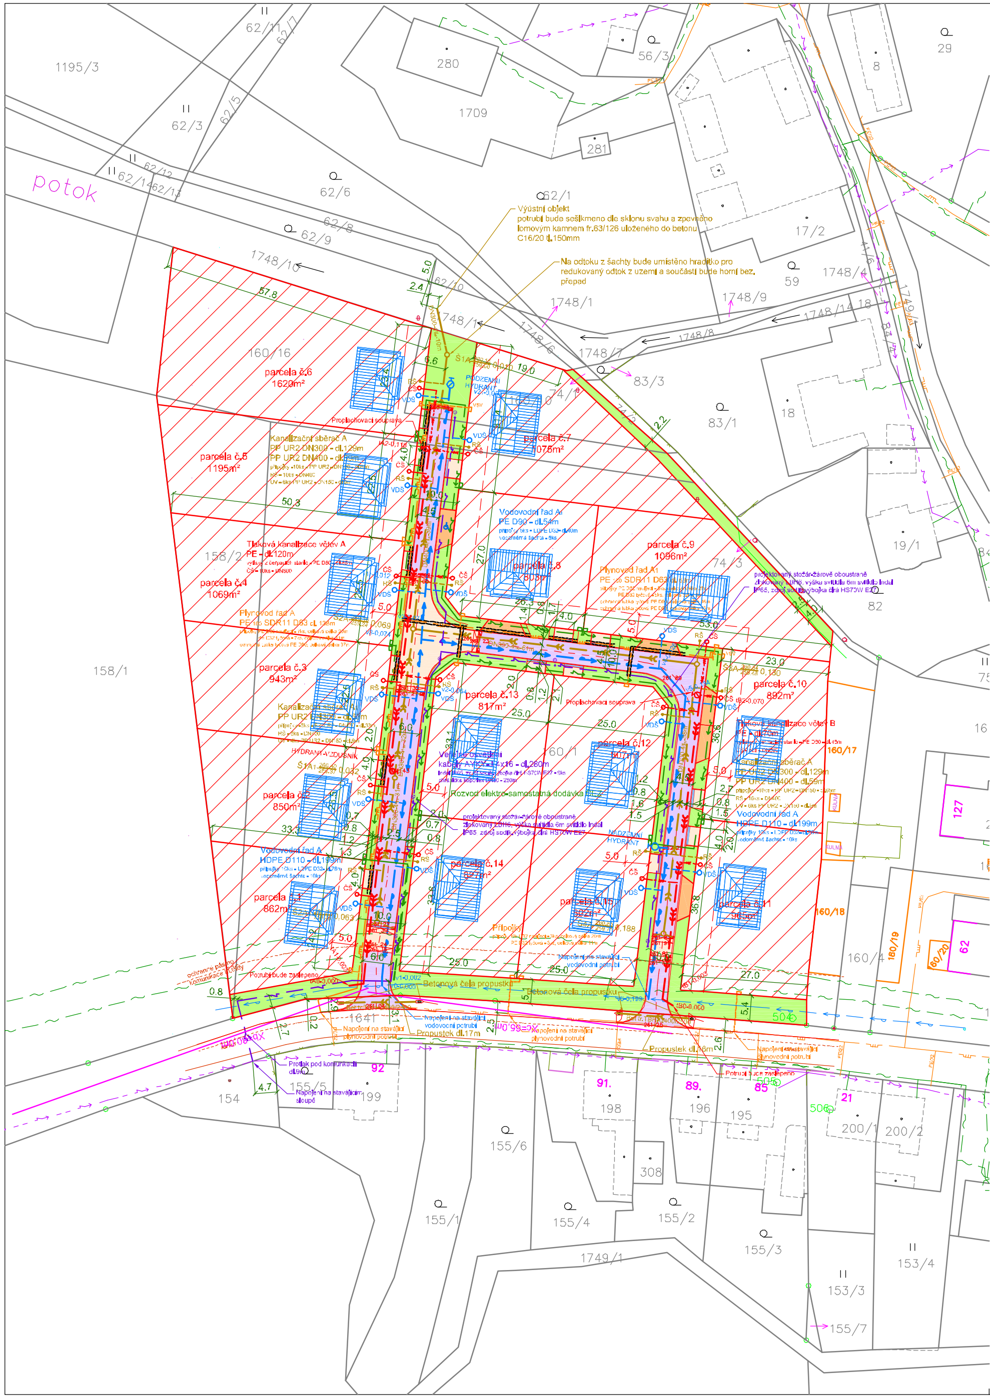

LEGENDA :

- tlaková kanalizace PE
- rozvětvený výtlak PE
- kanalizační šachta DN1000, čerpací šachta DN800
- kanalizační sběrač PP UR2 DN300, 400
- přípojka PVC KG DN150
- revizní šachta PVC KG DN400
- vodovodní řad PVC D110, 90
- vodovodní přípojka LDPE D32
- vodoměrná šachta
- hydranty nadzemní, podzemní
- elektro rozvod NN-orentační zákres
- sloupek pro el.přípojku, pilíř pojistkové skříně SS100-orientační zákres
- STL plynovod PE D63
- STL plynovodní přípojka PE D32
- HUP ve sdruženém pilíři
- kabel veřejného osvětlení AYKY-J 4x16 + pásek FeZn 30x4mm
- svítidlo Indal IP65, zdroj sodík.výbojka číra HS70W E27, stožár-žárově oboustraně zinkovaný LBH6, výška svítidla 6m
- komunikace
- parcelace
- katastrální hranice
- 176 parcelní číslo

STÁVAJÍCÍ SÍTĚ:

- plynovod
- kabely ČEZ NN-nadzemní
- vodovod
- telefonica O2

OSTATNÍ:

- komunikace asfalt
- parkovací stání
- veřejná zeleň
- uliční vpusť
- orientační poloha a rozměr budoucího RD

PODZEMNÍ VEDENÍ JSOU ZAKRESLENA INFORMATIVNĚ
PŘED ZAPOČETÍM ZEMNÍCH PRACÍ MUSÍ BÝT V TERÉNU PŘESNĚ VYTYČEN

Zodpovědný projektant: Ing. Monika Nováková č.a.0601436		PROIS, a.s. Veverkova 1343, 500 02 Hradec Králové, DIČ:CZ-25943022, rkloucek@seznam.cz
Vypracoval: Ing. Monika Nováková č.a.0601436		
Kraj: Královéhradecký	Obec: Bolehošť	
Investor: Obec Bolehošť, Bolehošť 10, 517 31 Bolehošť		
Akce: Územní studie Bolehošť - lokalita Z7/a/BV	Stupeň: ÚS	Datum: 8/2018
	Zakázkové číslo:	Formát: 6xA4
Obsah: HLAVNÍ VÝKRES	Měřítko: 1:500	Číslo přílohy: C.3