


ZMĚNA Č.1 ÚP VRBICE

Hlavní výkres

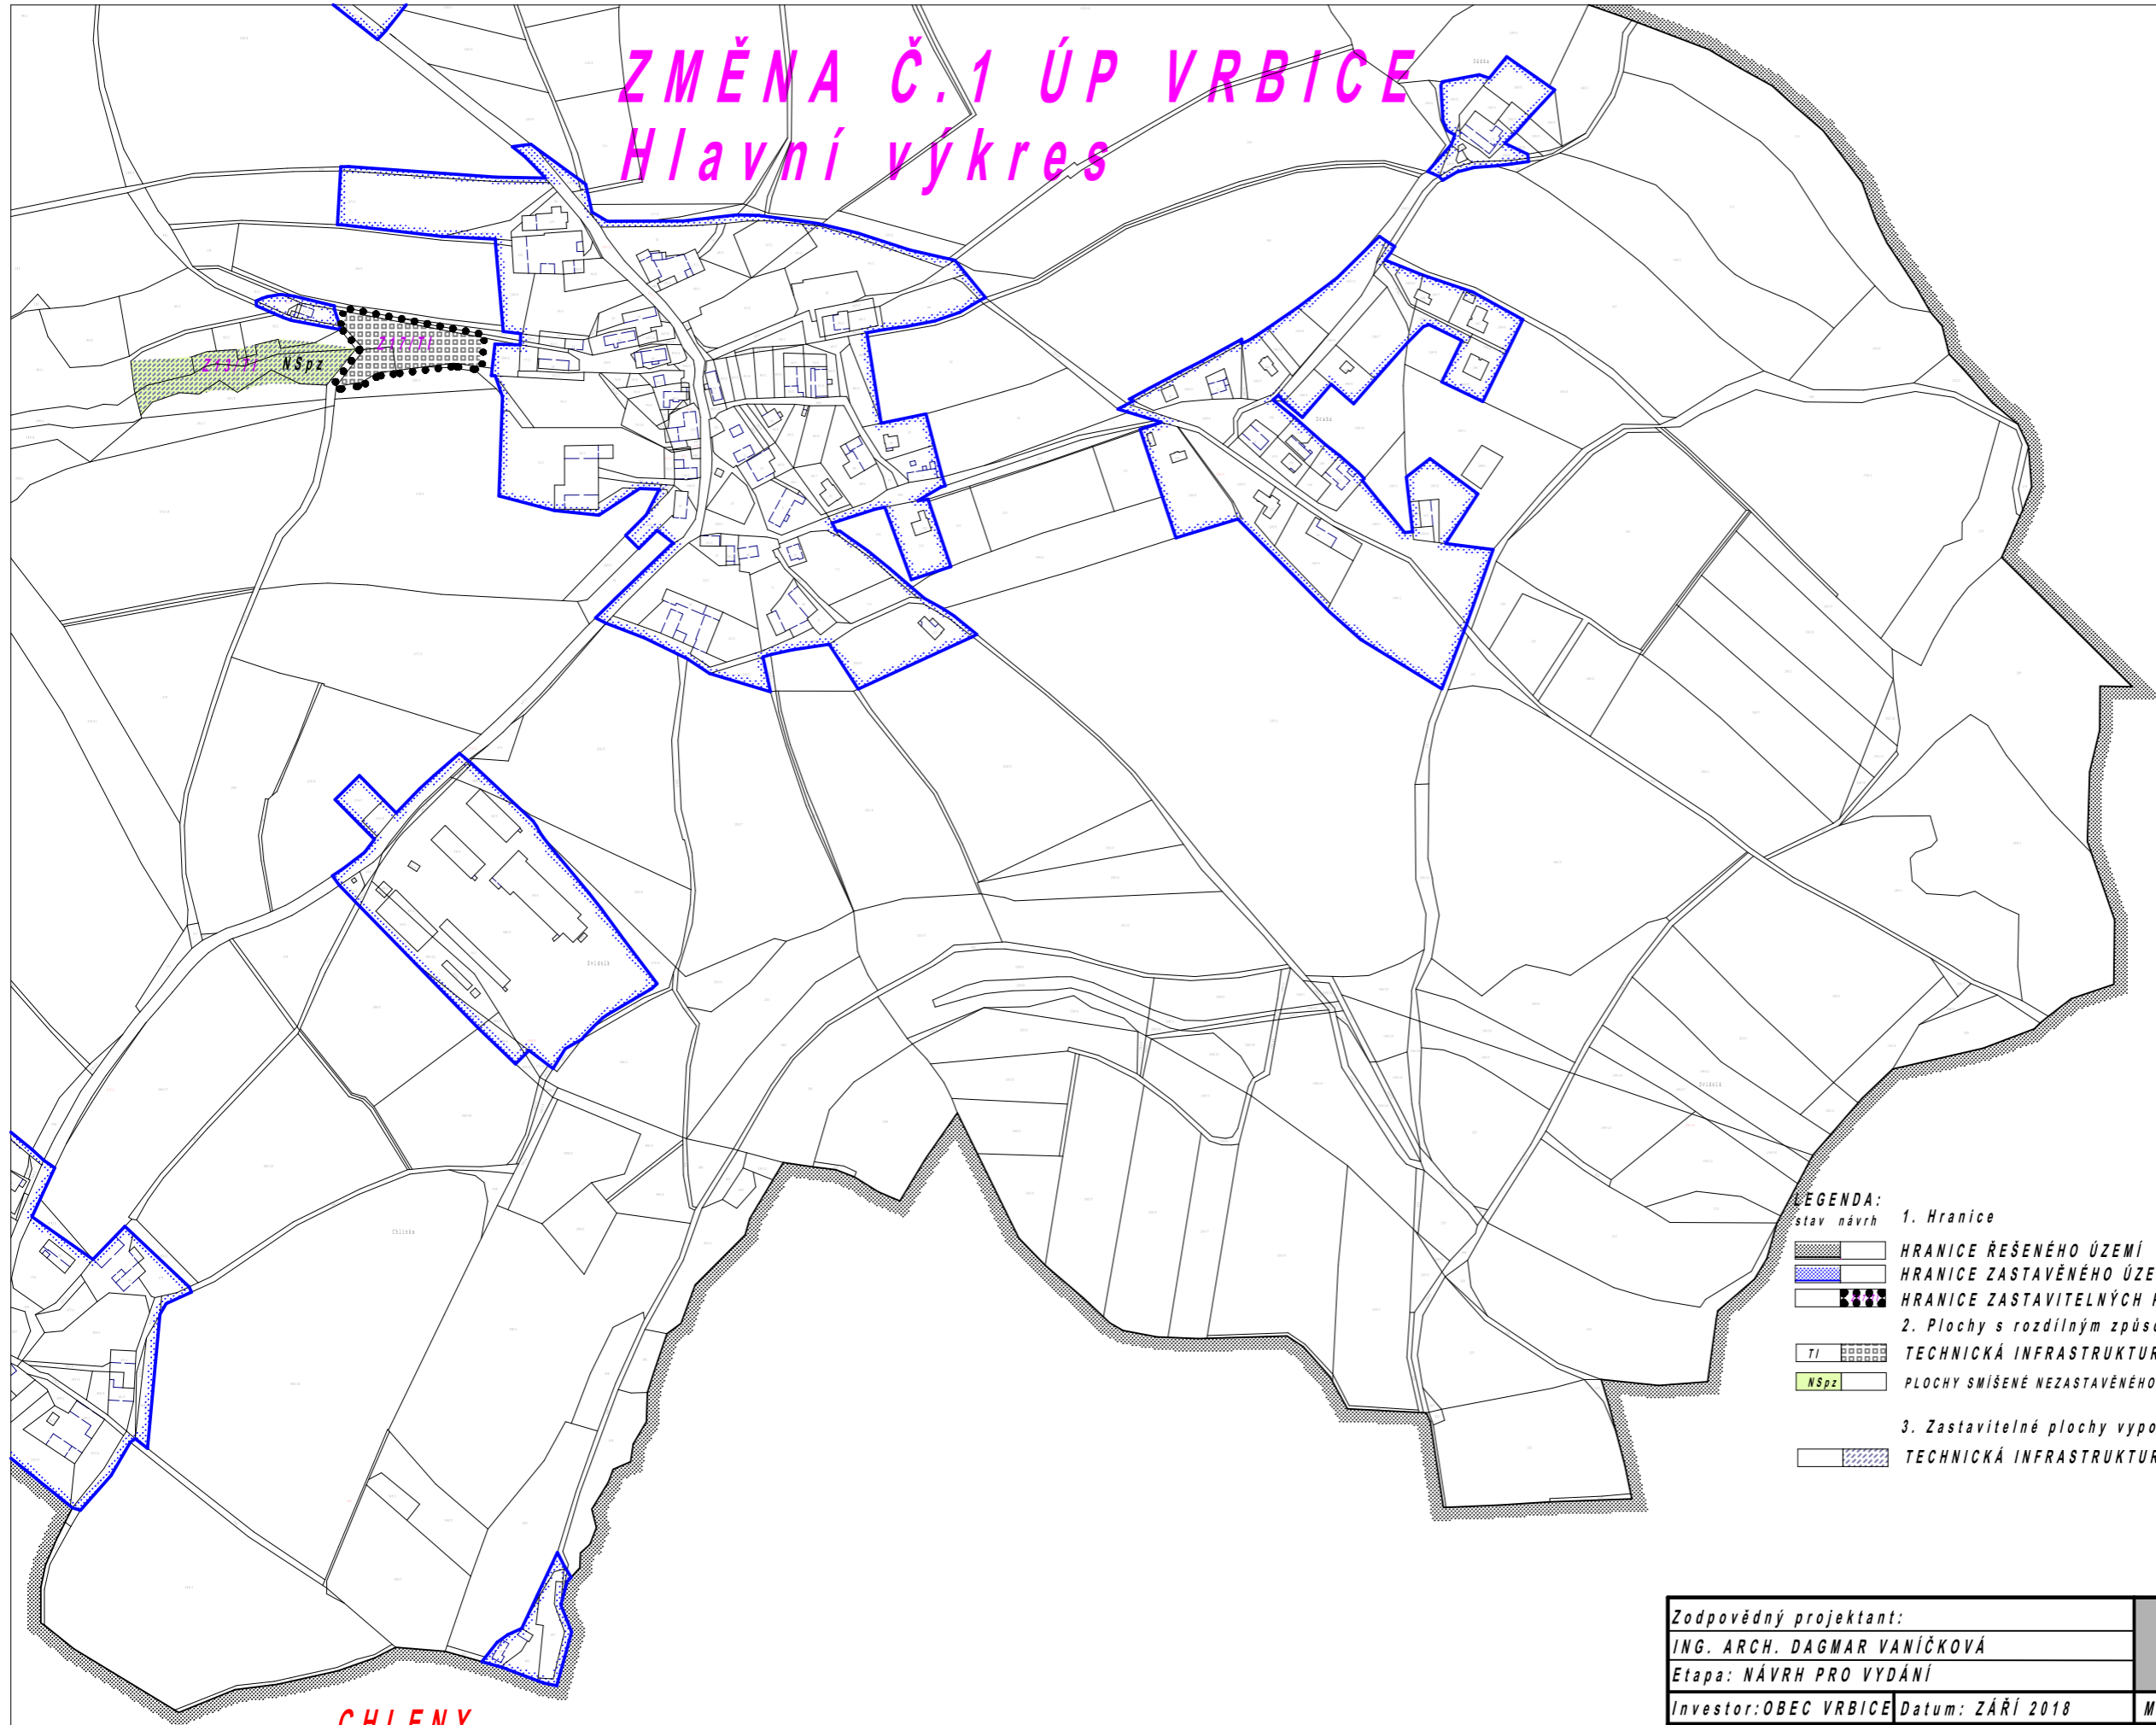

CHLENY

- LEGENDA:**
stav návrh
- 1. Hranice
 - HRANICE ŘEŠENÉHO ÚZEMÍ
 - HRANICE ZASTAVĚNÉHO ÚZEMÍ K DATU 11.10.2017
 - HRANICE ZASTAVITELNÝCH PLOCH
 - 2. Plochy s rozdílným způsobem využití
 - TI TECHNICKÁ INFRASTRUKTURA - INŽENÝRSKÉ SÍTĚ
 - NSpZ PLOCHY SMÍŠENÉ NEZASTAVĚNÉHO ÚZEMÍ - PŘÍRODNÍ A ZEMĚDĚLSKÉ
 - 3. Zastavitelné plochy vypouštěné změnou
 - TECHNICKÁ INFRASTRUKTURA - INŽENÝRSKÉ SÍTĚ

Zodpovědný projektant:	ing. arch. D. Vaníčková autorizovaný architekt pro obor územní plánování Aloise Hanuše 182 Jablunné nad Orlicí
ING. ARCH. DAGMAR VANÍČKOVÁ	
Etapa: NÁVRH PRO VYDÁNÍ	
Investor: OBEC VRBICE Datum: ZÁŘÍ 2018	Měřítko: 1: 5 000
ZMĚNA Č.1 ÚP VRBICE	
HLAVNÍ VÝKRES	
A.2.2	