


ZMĚNA Č.1 ÚP VRBICE

Výkres veřejně prospěšných staveb, opatření a asanací

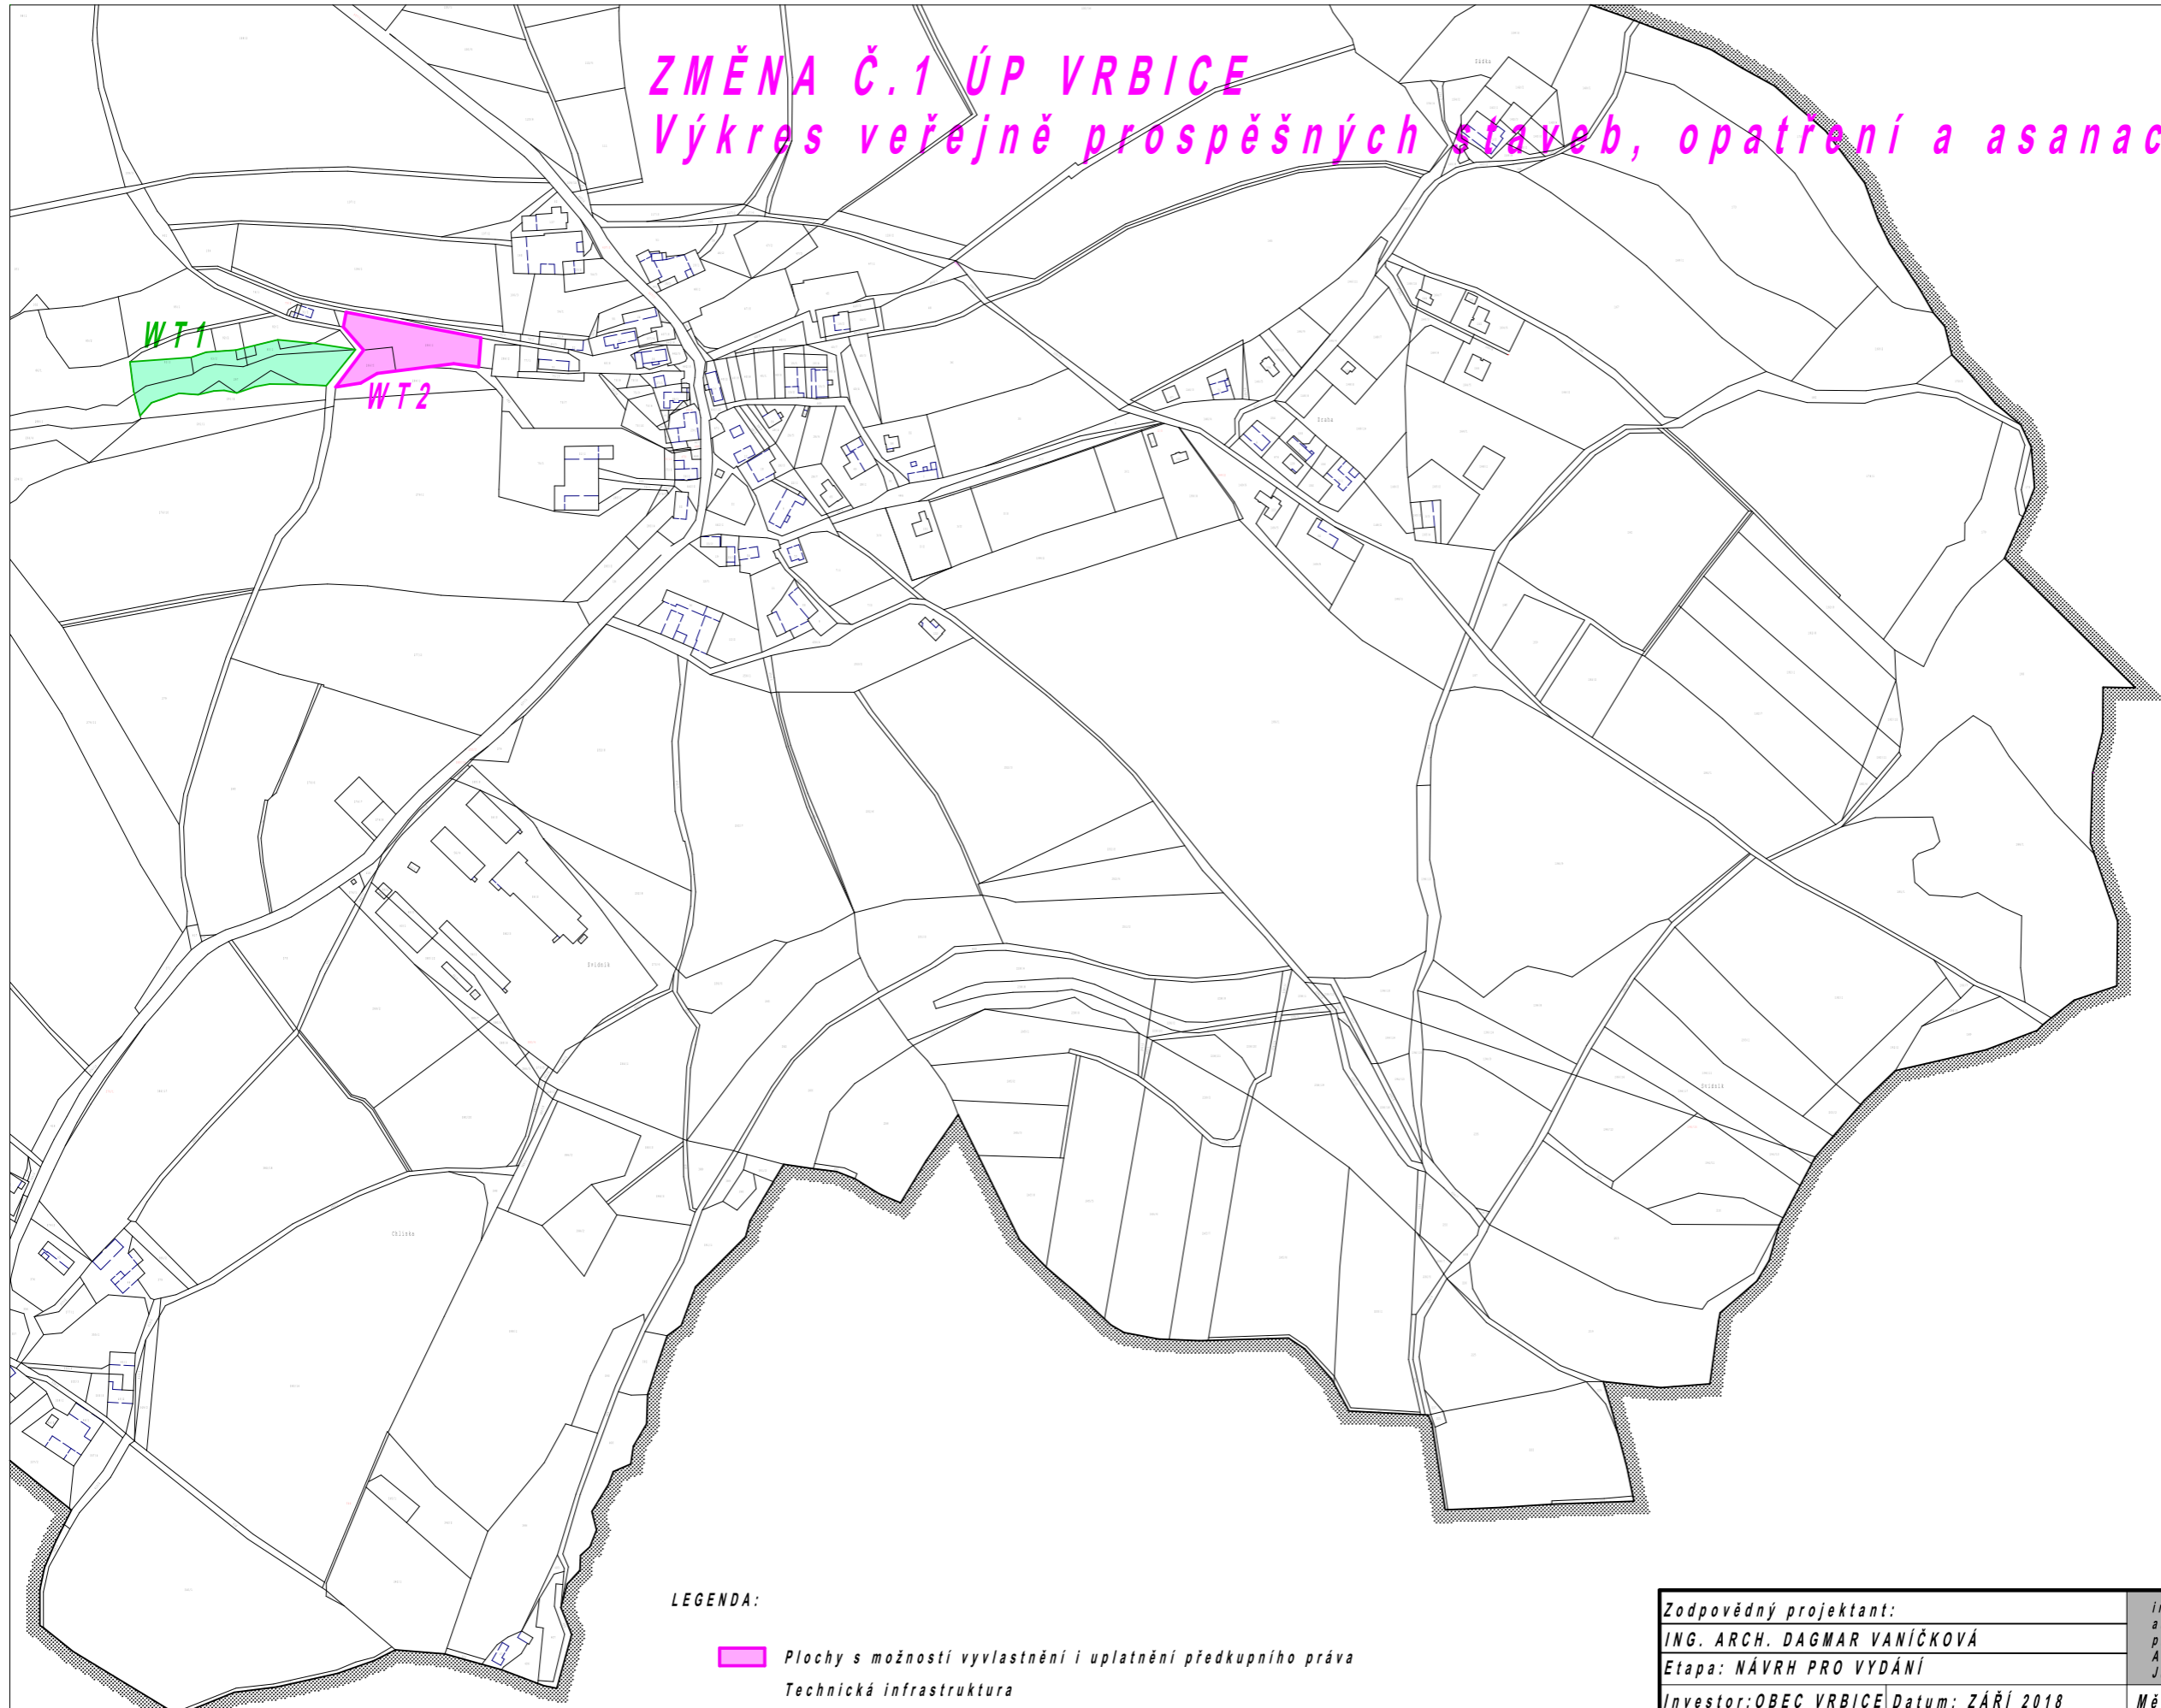

CHLENY

LEGENDA:

- Plochy s možností vyvlastnění i uplatnění předkupního práva
Technická infrastruktura
- WT2- REALIZACE DOČIŠŤOVACÍ NÁDRŽE
NA VEŘEJNÉ KANALIZACI
- Plochy veřejně prospěšných staveb vypouštěné změnou č. 1
Technická infrastruktura
- WT1- REALIZACE OBECNÍ ČIŠTÍRNY ODPADNÍCH VOD

Zodpovědný projektant:		ing. arch. D. Vaníčková autorizovaný architekt pro obor územní plánování
ING. ARCH. DAGMAR VANÍČKOVÁ		Aloise Hanuše 182 Jablunné nad Orlicí
Etapa: NÁVRH PRO VYDÁNÍ		
Investor: OBEC VRBICE	Datum: ZÁŘÍ 2018	Měřítko: 1: 5 000
ZMĚNA Č.1 ÚP VRBICE		A.2.4
VÝKRES VEŘEJNĚ PROSPĚŠNÝCH STAVEB, OPATŘENÍ A ASANACÍ		