


ZMĚNA Č.1 ÚP VRBICE

Koordinální výkres

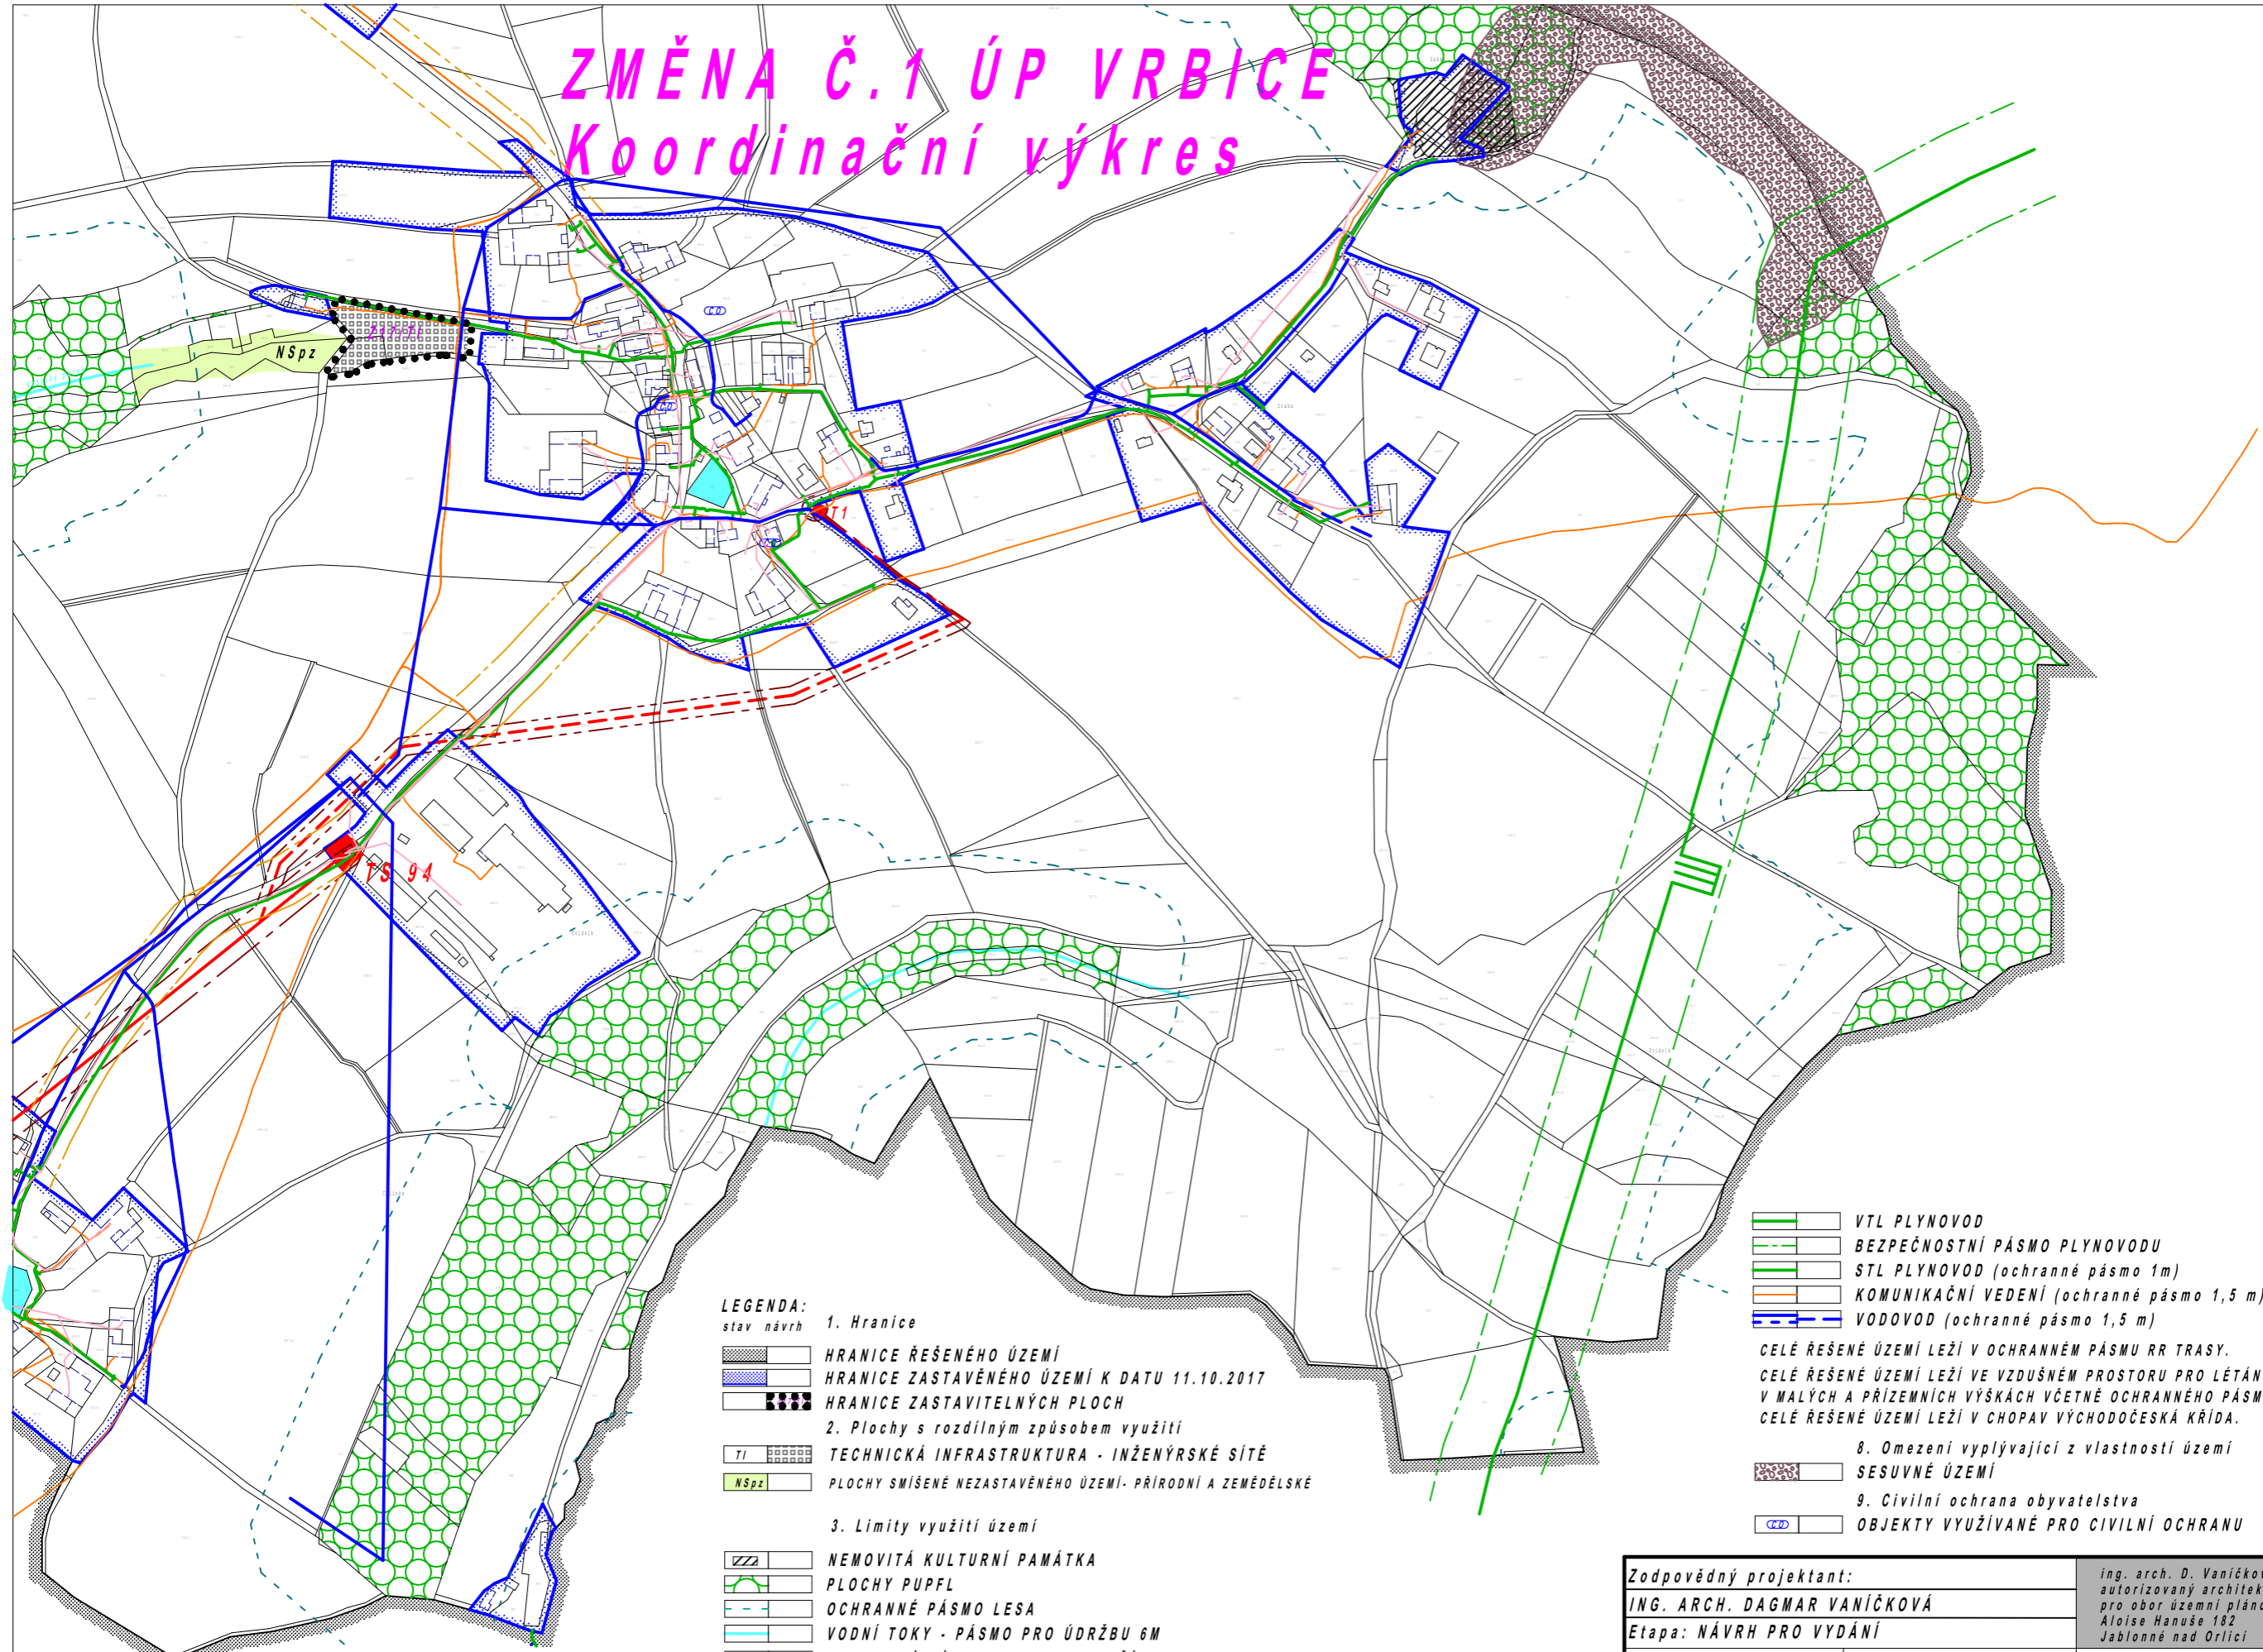

CHLENY

LEGENDA:

- stav návrh
- Hranice**
 - HRANICE ŘEŠENÉHO ÚZEMÍ
 - HRANICE ZASTAVĚNÉHO ÚZEMÍ K DATU 11.10.2017
 - HRANICE ZASTAVITELNÝCH PLOCH
 - Plochy s rozdílným způsobem využití**
 - Ti TECHNICKÁ INFRASTRUKTURA - INŽENÝRSKÉ SÍTĚ
 - NSpz PLOCHY SMÍŠENÉ NEZASTAVĚNÉHO ÚZEMÍ- PŘÍRODNÍ A ZEMĚDĚLSKÉ
 - Limity využití území**
 - NEMOVITÁ KULTURNÍ PAMÁTKA
 - PLOCHY PUPFL
 - OCHRANNÉ PÁSMO LESA
 - VODNÍ TOKY - PÁSMO PRO ÚDRŽBU 6M
 - OCHRANNÉ PÁSMO SILNICE III. TŘÍDY
 - PRIMERNÍ EL. VEDENÍ 35kV VČETNĚ OCHRANNÉHO PÁSMO
 - SEKUNDERNÍ EL. VEDENÍ

- VTL PLYNOVOD
 - BEZPEČNOSTNÍ PÁSMO PLYNOVODU
 - STL PLYNOVOD (ochranné pásmo 1m)
 - KOMUNIKAČNÍ VEDENÍ (ochranné pásmo 1,5 m)
 - VODOVOD (ochranné pásmo 1,5 m)
- CELÉ ŘEŠENÉ ÚZEMÍ LEŽÍ V OCHRANNÉM PÁSMU RR TRASY.
 CELÉ ŘEŠENÉ ÚZEMÍ LEŽÍ VE VZDUŠNÉM PROSTORU PRO LÉTÁNÍ V MALÝCH A PŘÍZEMNÍCH VÝŠKÁCH VČETNĚ OCHRANNÉHO PÁSMO.
 CELÉ ŘEŠENÉ ÚZEMÍ LEŽÍ V CHOPAV VÝCHODOČESKÁ KRÍDA.
- Omezení vyplývající z vlastností území
 - SESUVNÉ ÚZEMÍ
 - Civilní ochrana obyvatelstva
 - OBJEKTY VYUŽÍVANÉ PRO CIVILNÍ OCHRANU

Zodpovědný projektant:		ing. arch. D. Vaničková
ING. ARCH. DAGMAR VANIČKOVÁ		autorizovaný architekt
Etapa: NÁVRH PRO VYDÁNÍ		pro obor územní plánování
Investor: OBEC VRBICE Datum: ZÁŘÍ 2018		Aloise Hanuše 182 Jablonec nad Orlicí
		Měřítko: 1: 5 000
ZMĚNA Č.1 ÚP VRBICE		
K O O R D I N A Č N Í V Ý K R E S		B.2.1