



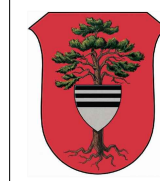


Sady Čs. armády


66/1

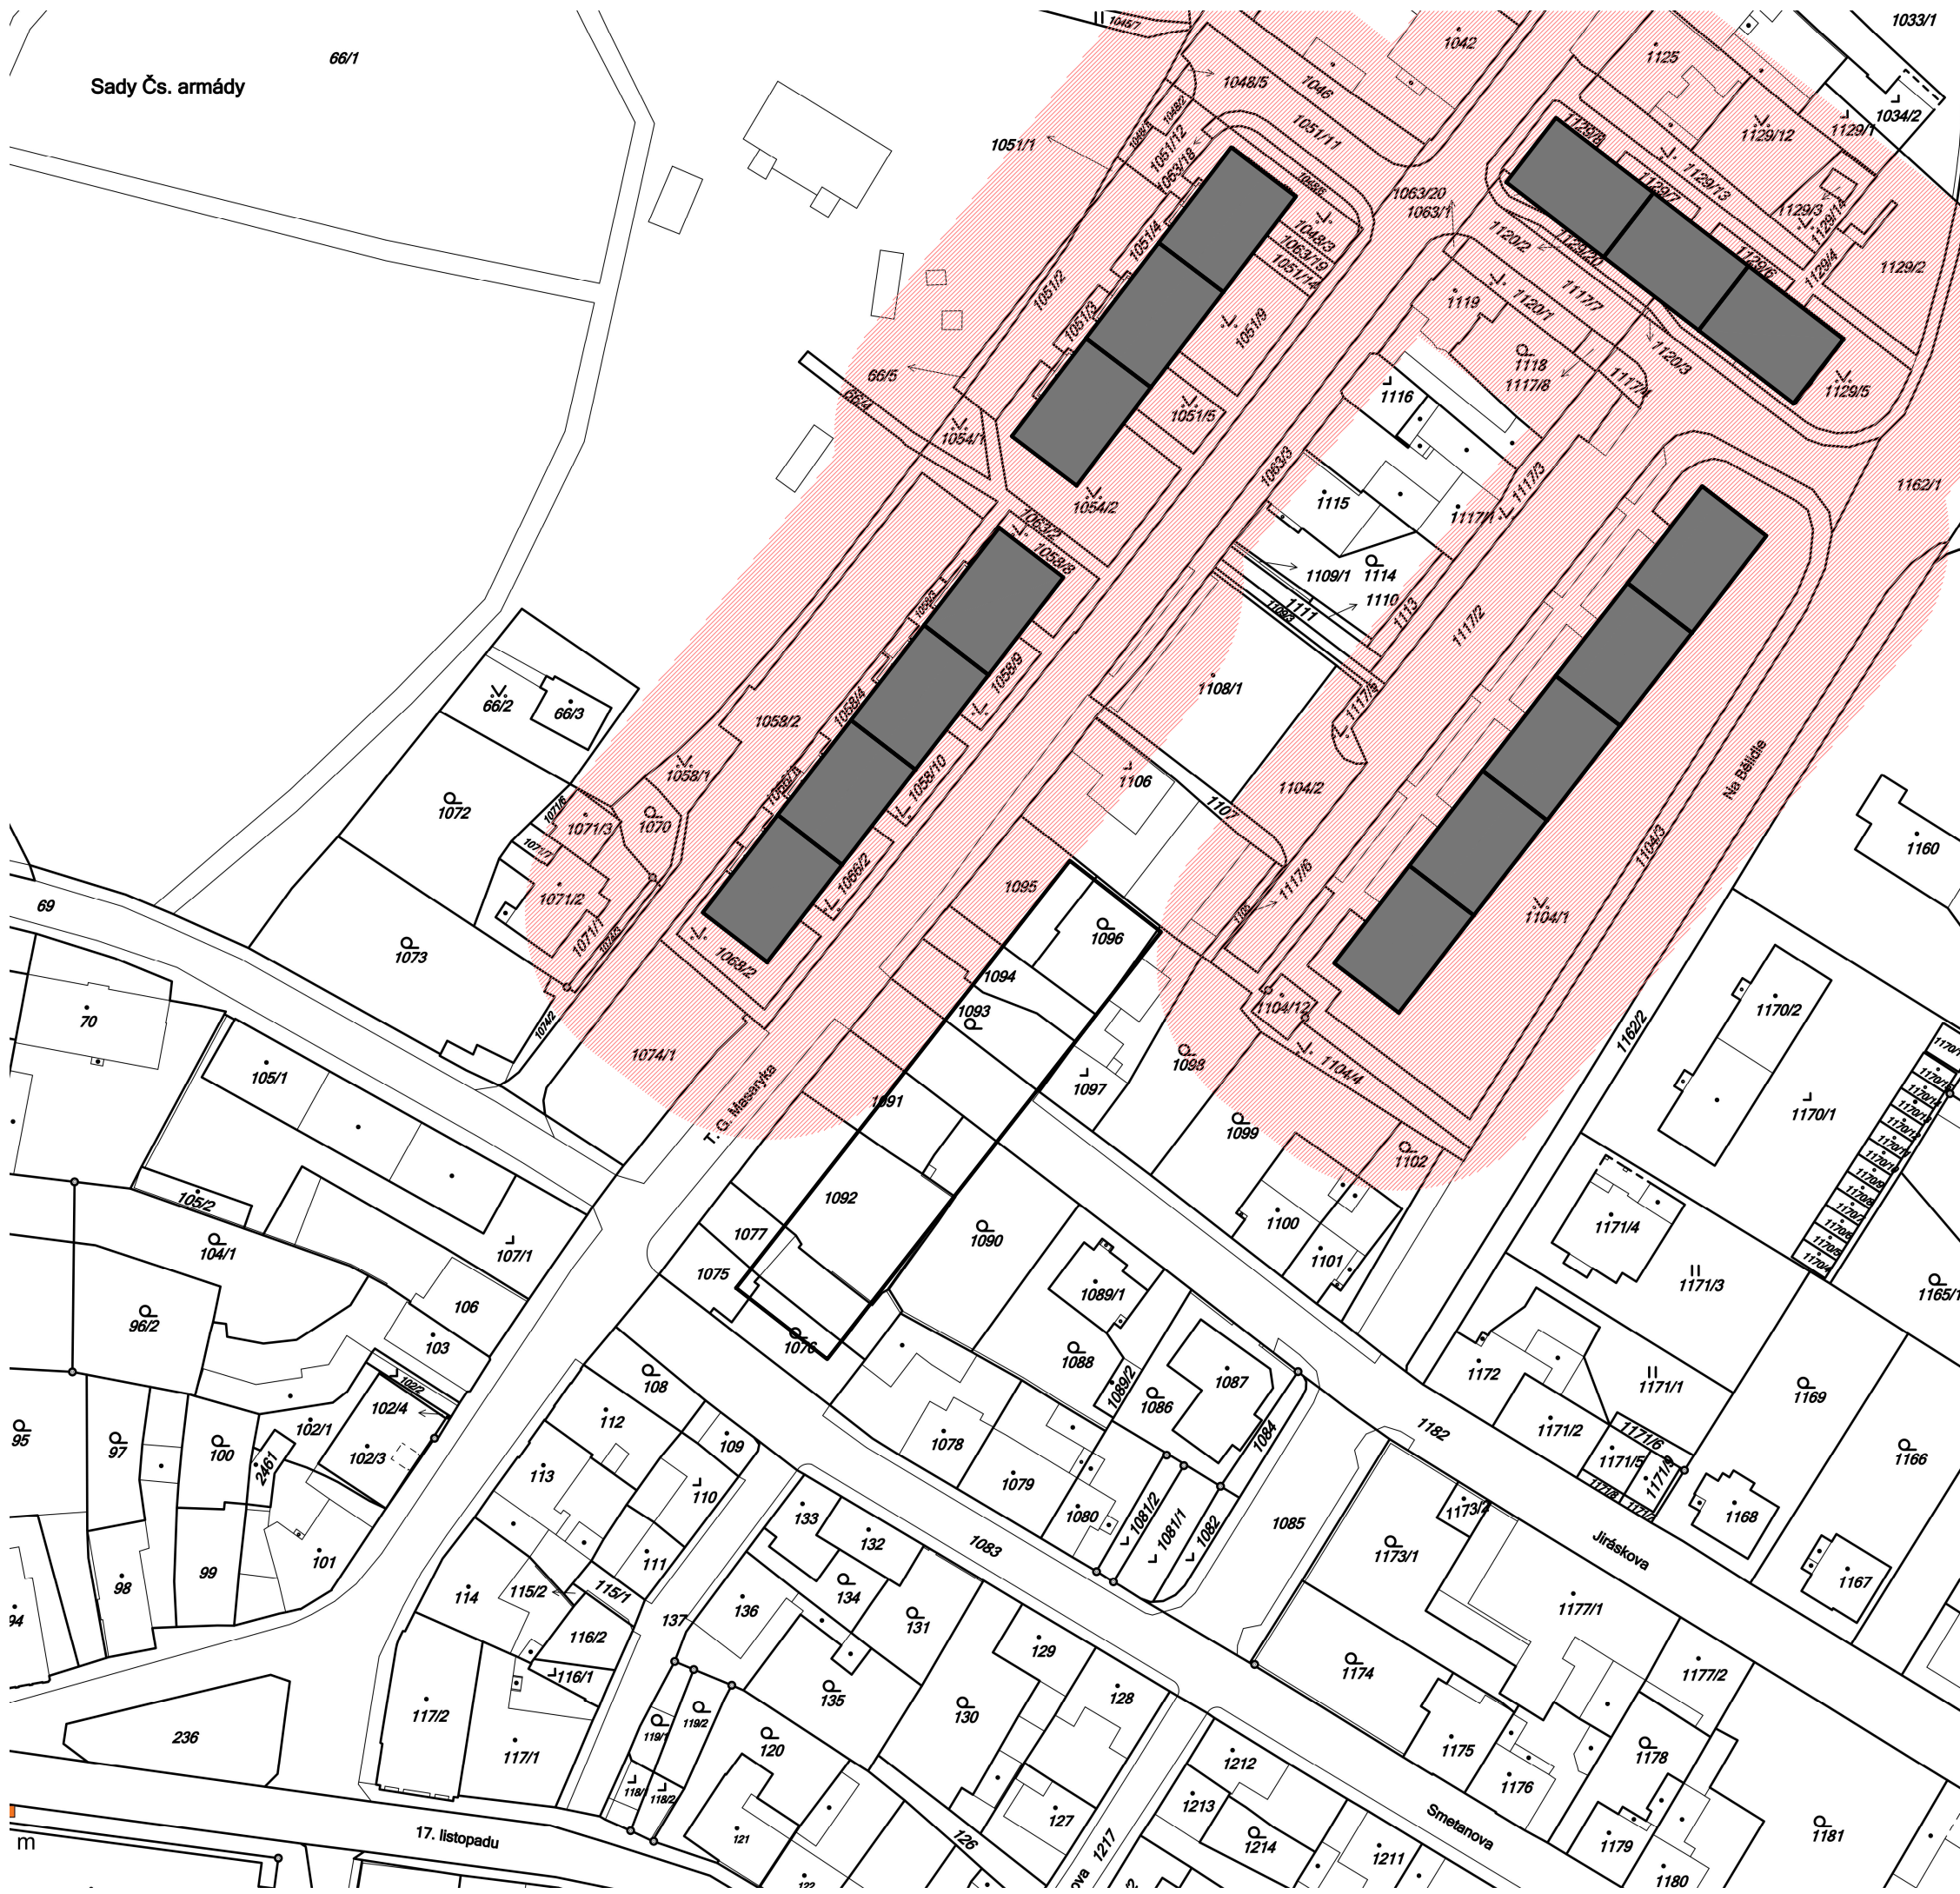

-  STÁVAJÍCÍ VÝŠKOVÉ PANELOVÉ BUDOVY
-  SKLOPENÉ FASÁDY DOMŮ
-  PLOCHA PRO BYTOVÝ DŮM



OBRŠAL
ARCHITEKTI

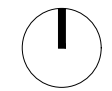

ÚZEMNÍ STUDIE
ZASTAVITELNÁ PLOCHA Z16
TÝNIŠTĚ NAD ORLICÍ

INVESTOR INVESTOR INVESTOR

MĚSTSKÝ ÚŘAD KOSTELEČ NAD ORLICÍ

PLANNER PLANER PROJEKTANT

OBRŠAL ARCHITEKTI s.r.o.

Ing. arch. Lukáš Obršál ČKA 03157

LEVEL STUPE STUPER

ÚZEMNÍ STUDIE

PLAN DARSTELLUNG VYKRES

SITUACE KATASTRÁLNÍ – VLIV OKOLNÍ ZÁSTAVBY

SCALE MASSTAB MĚŘITKO

FORMAT FORMAT FORMAT

DATE DATUM DATUM

1:1000

2 A4

06 2018