


BOROHRÁDEK-CHODNÍK, DIO

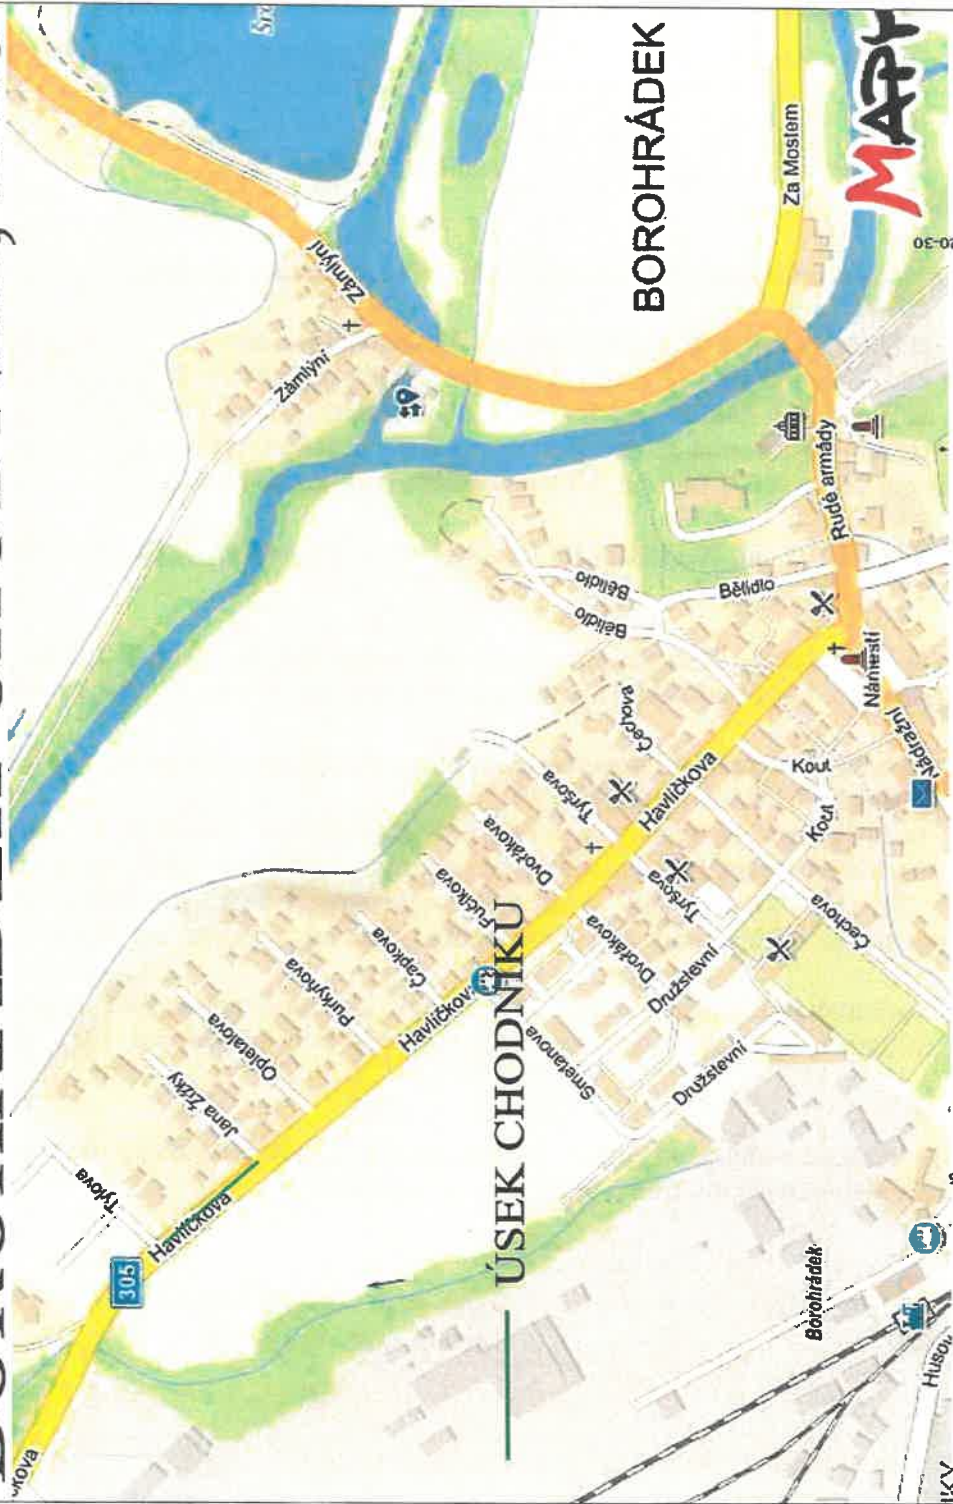


ÚSEK CHODNÍKU

SCHÉMA B/5.2

POLICIE ČESKÉ REPUBLIKY
 KRAJSKÉ ŘEDITELSTVÍ POLICIE
 KPÁLŮVĚ: PRADEKÉHO KRAJE
 DOPRAVNÍ INSPEKTOVAT
 516 01 RYCHNOV NAD KNEŽNOU

CENTRUM

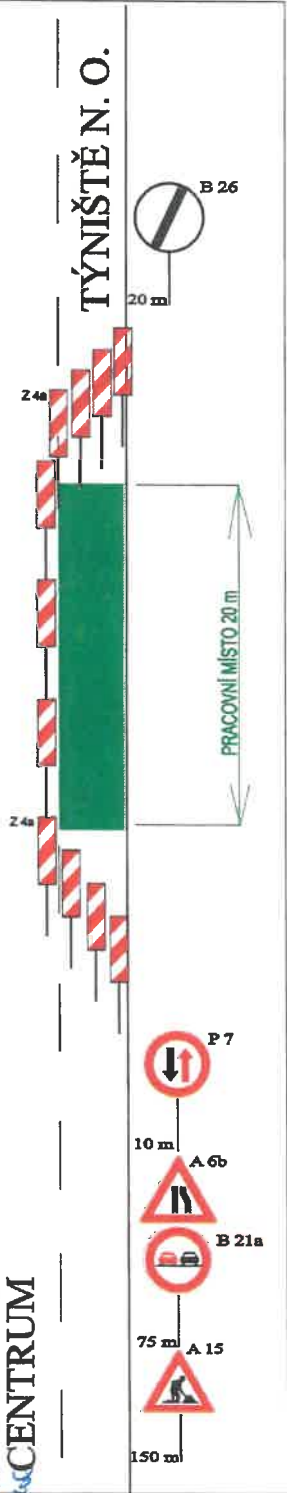

Handwritten signature and date:
 19. 11. 2018