


Příloha č. 1

Situační plán č. 1 - Kostelec nad Orlicí, Palackého náměstí částečná uzavírka náměstí

31. 12. 2018 (pondělí) 10:00–24:00 hodin
1. 1. 2019 (úterý) 00:00–10:00

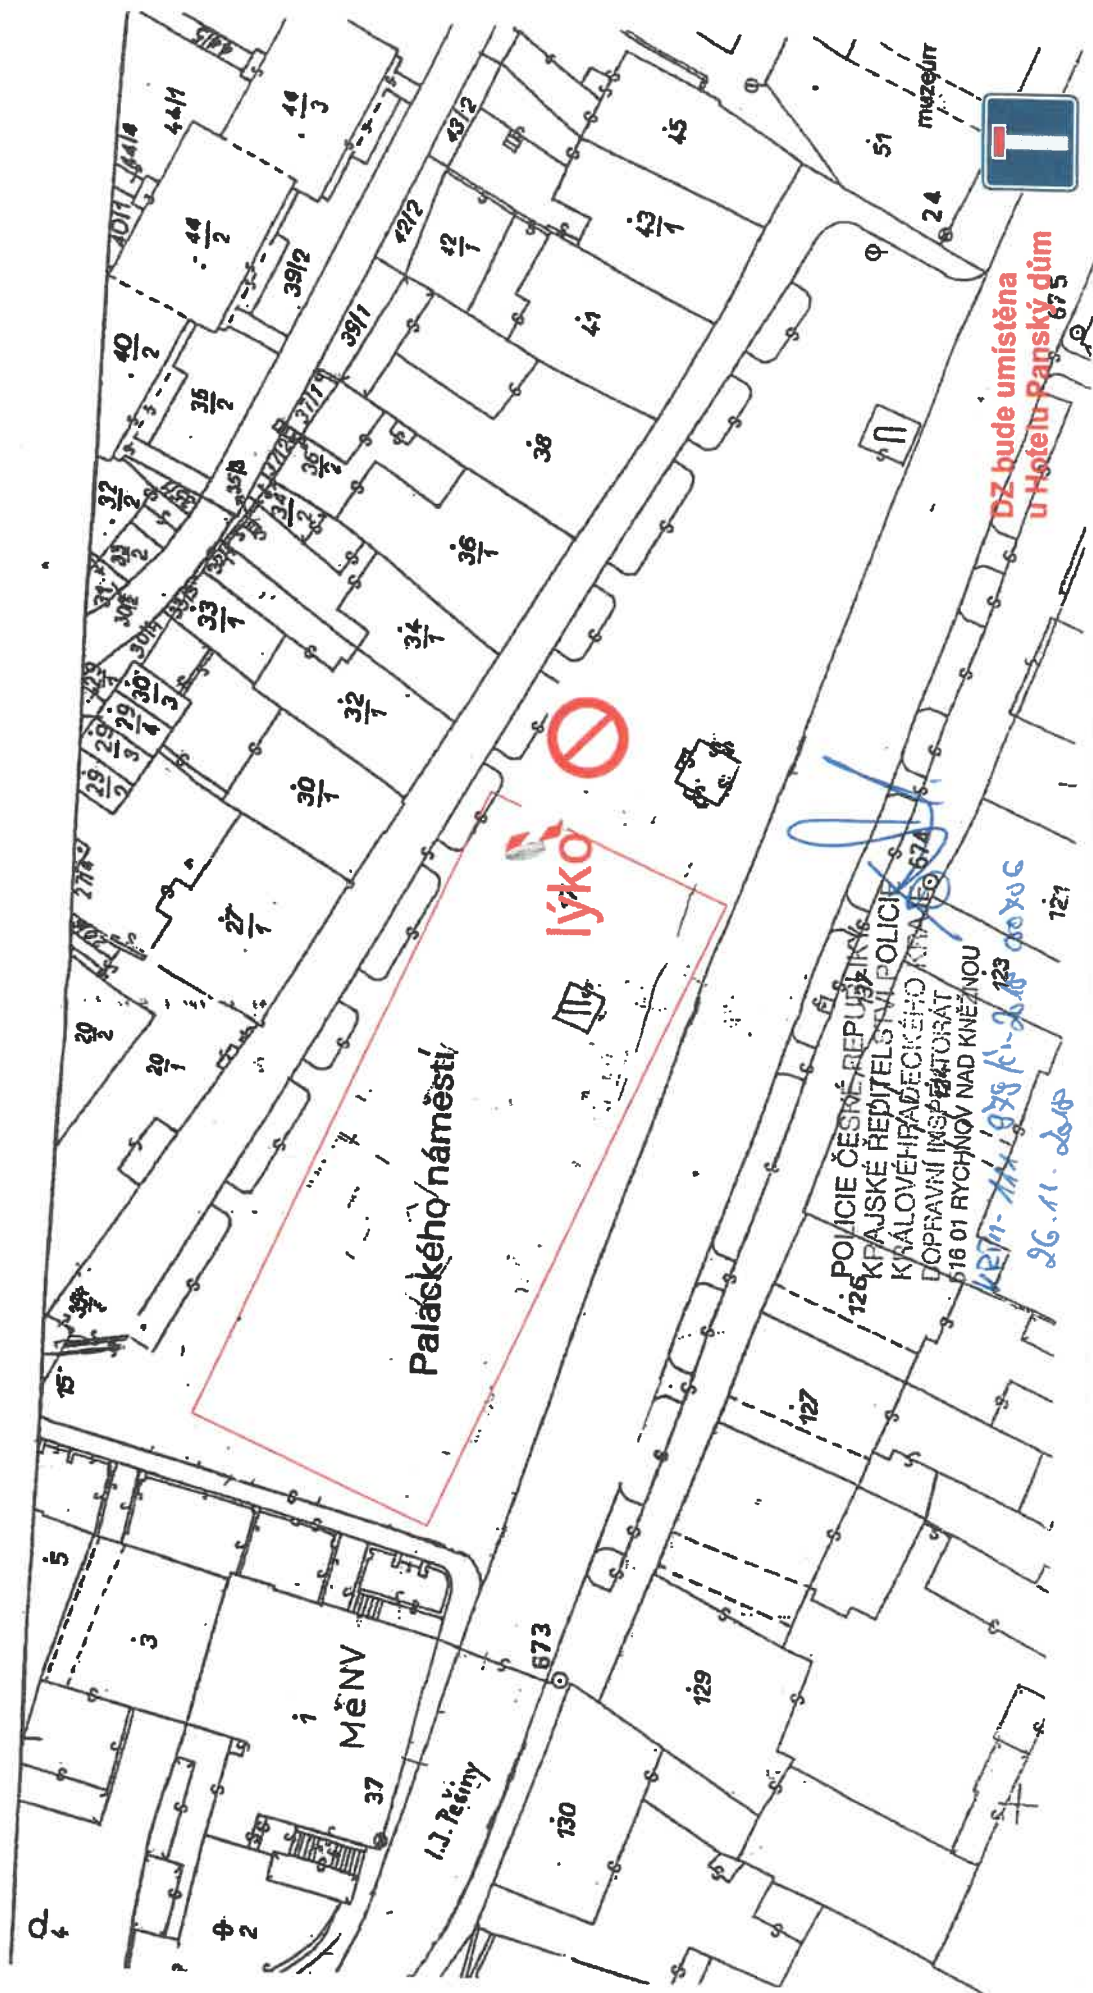


DZ bude umístěna
u Hotelu Panský dům
675



POJICIE ČESNÉ REPUBLIKY
125 KRAJSKÉ ŘEDITELSTVÍ POLICIE
KRALOVÉHRADSKÉHO KRAJE 674
DOPRAVNÍ INSPEKTORÁT
516 01 RYCHNOV NAD KNEŽNOU
KEM-1441935 ki-2.1.19.2018
26.11.2018


Průběh P. 2
Situční plán č. 1 - Kostelec nad Orlicí, Palackého náměstí
částečná uzavírka náměstí

01. 01. 2019 (úterý) 10:00–16:00 hodin

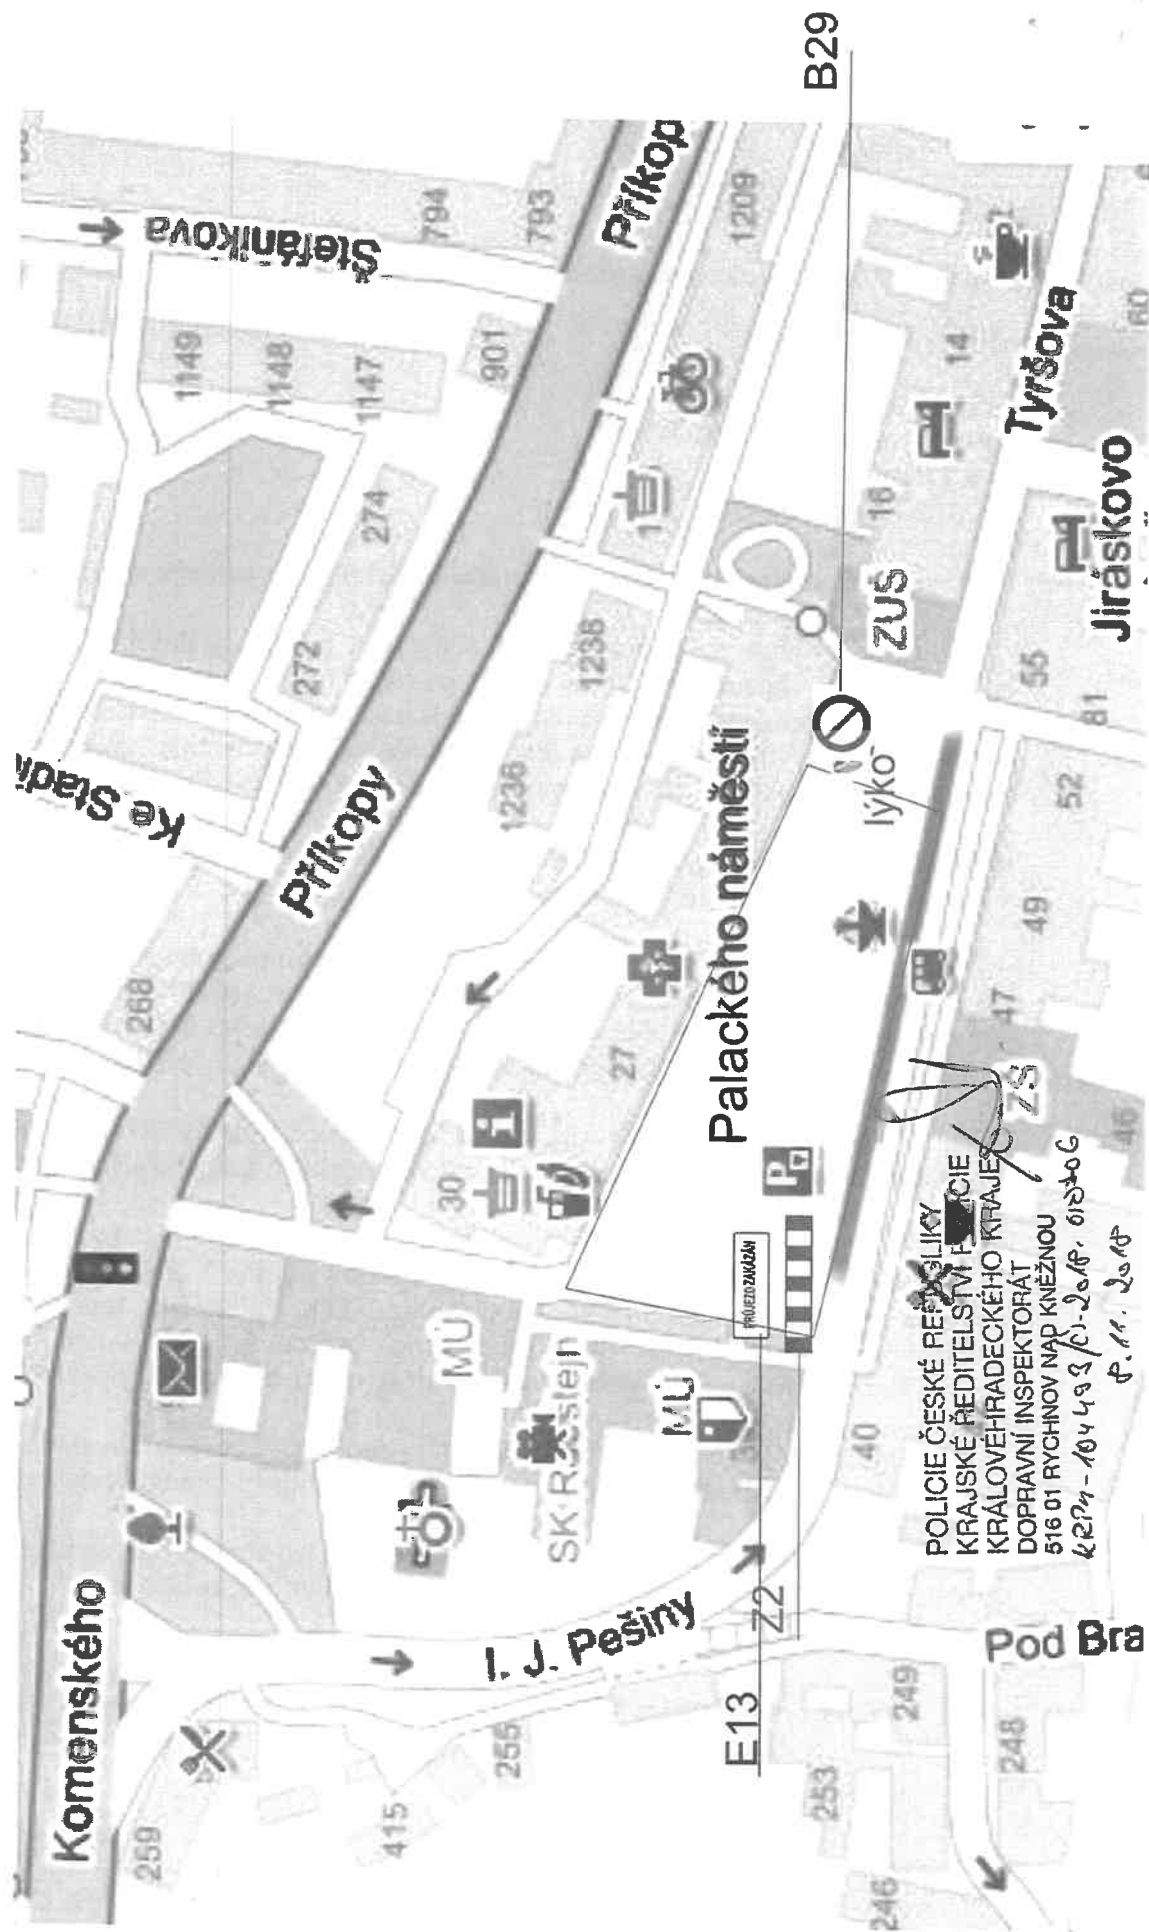

Priloha č. 3
**Situační plán č. 2 - Kostelec nad Orlicí, Palackého náměstí
 úplná uzavírka náměstí vč. přemístění autobusového stání**

01. 01. 2019 (úterý) 16:00–20:00 hodin

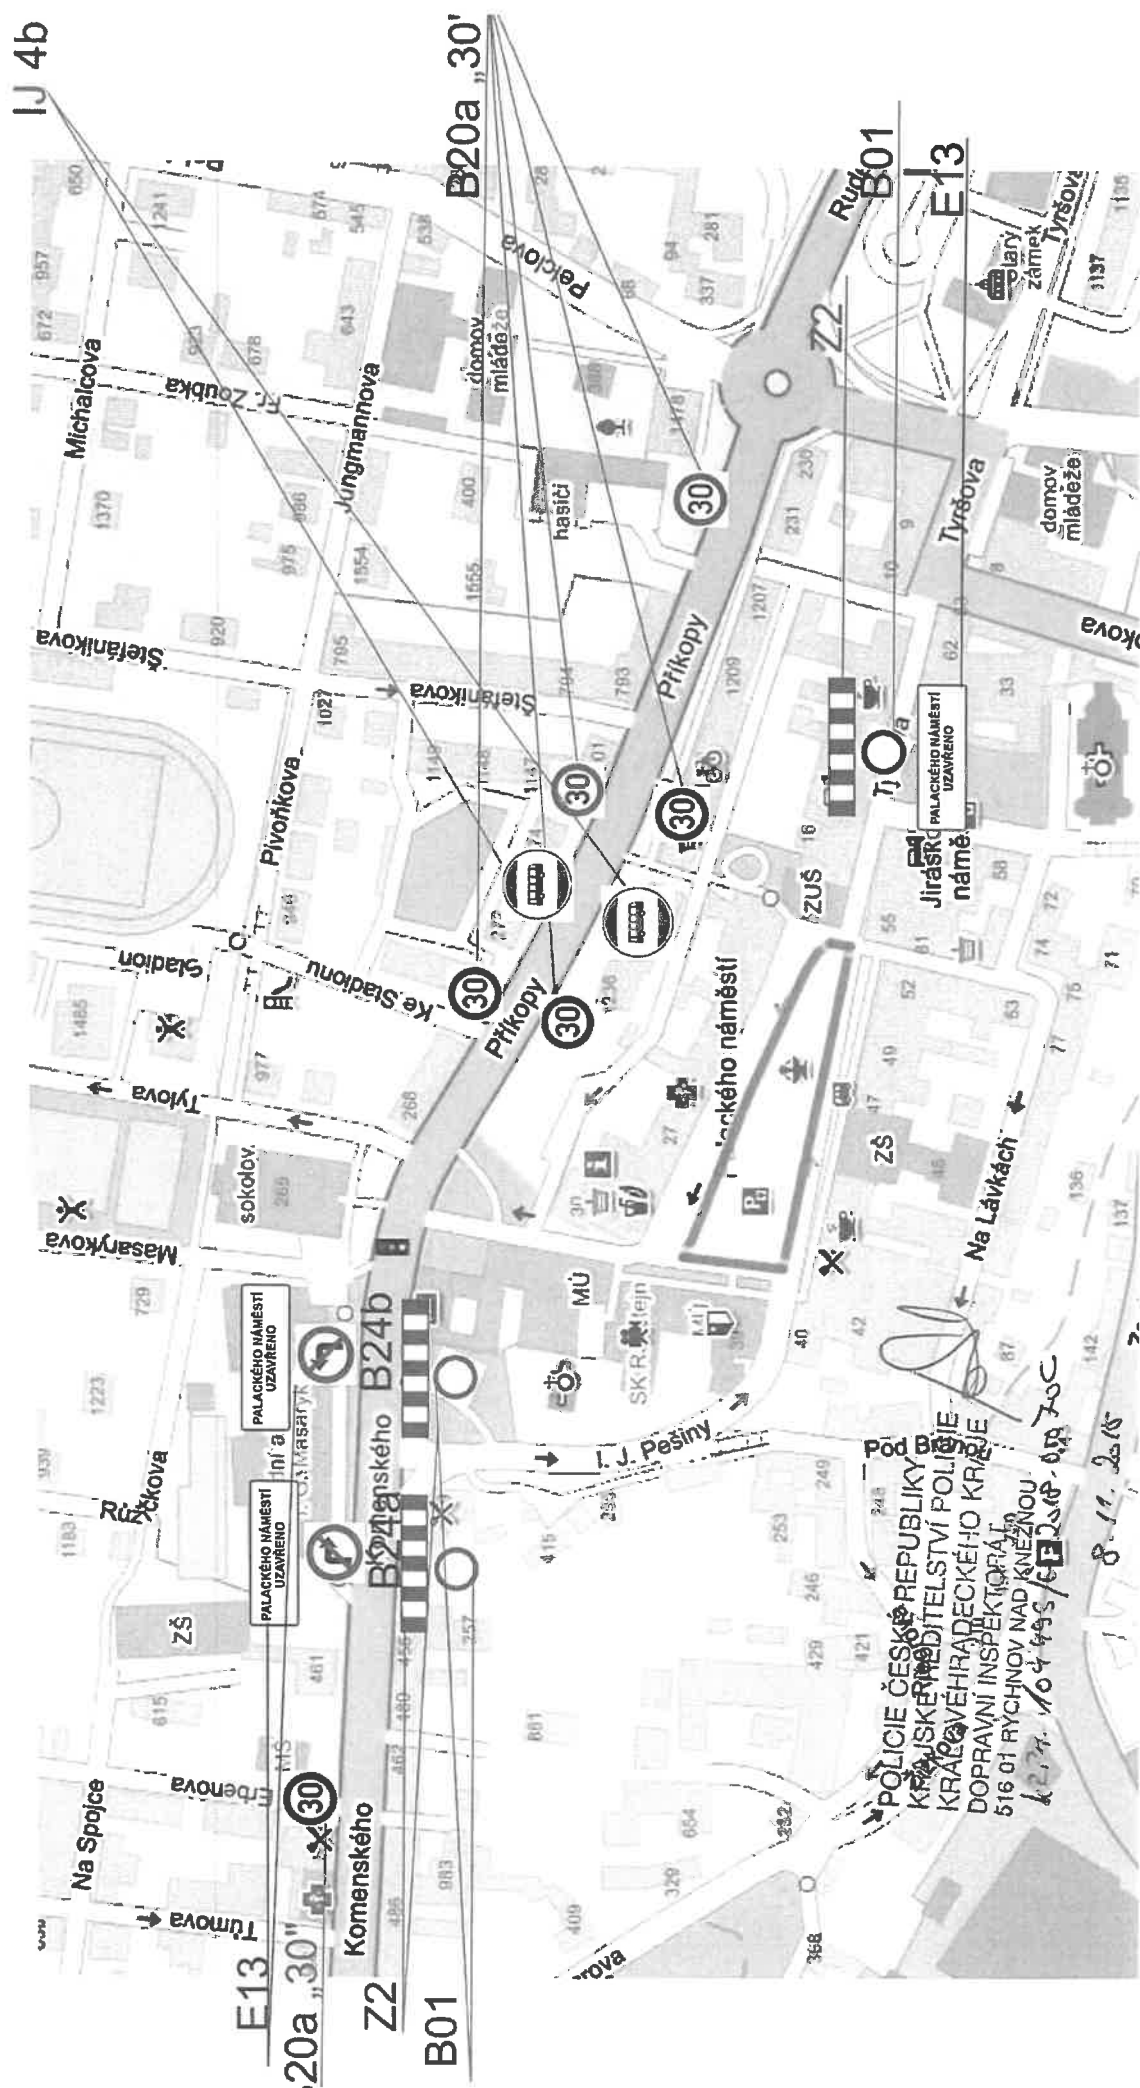

Pod Bránou
POLICIE ČESKÉ REPUBLIKY
 KRIMINÁLNÍ ŘEDITELSTVÍ POLICIE
 KRÁLOVÉHRADECKÉHO KRAJE
 DOPRAVNÍ INSPEKTORÁT
 516 01 RYCHNOV NAD KNEŽNOU
 č. j. 104495/62208-01870C
 8. 11. 2018