



# ROZŠÍŘENÍ DLE POSTUPU STAVBY 2019

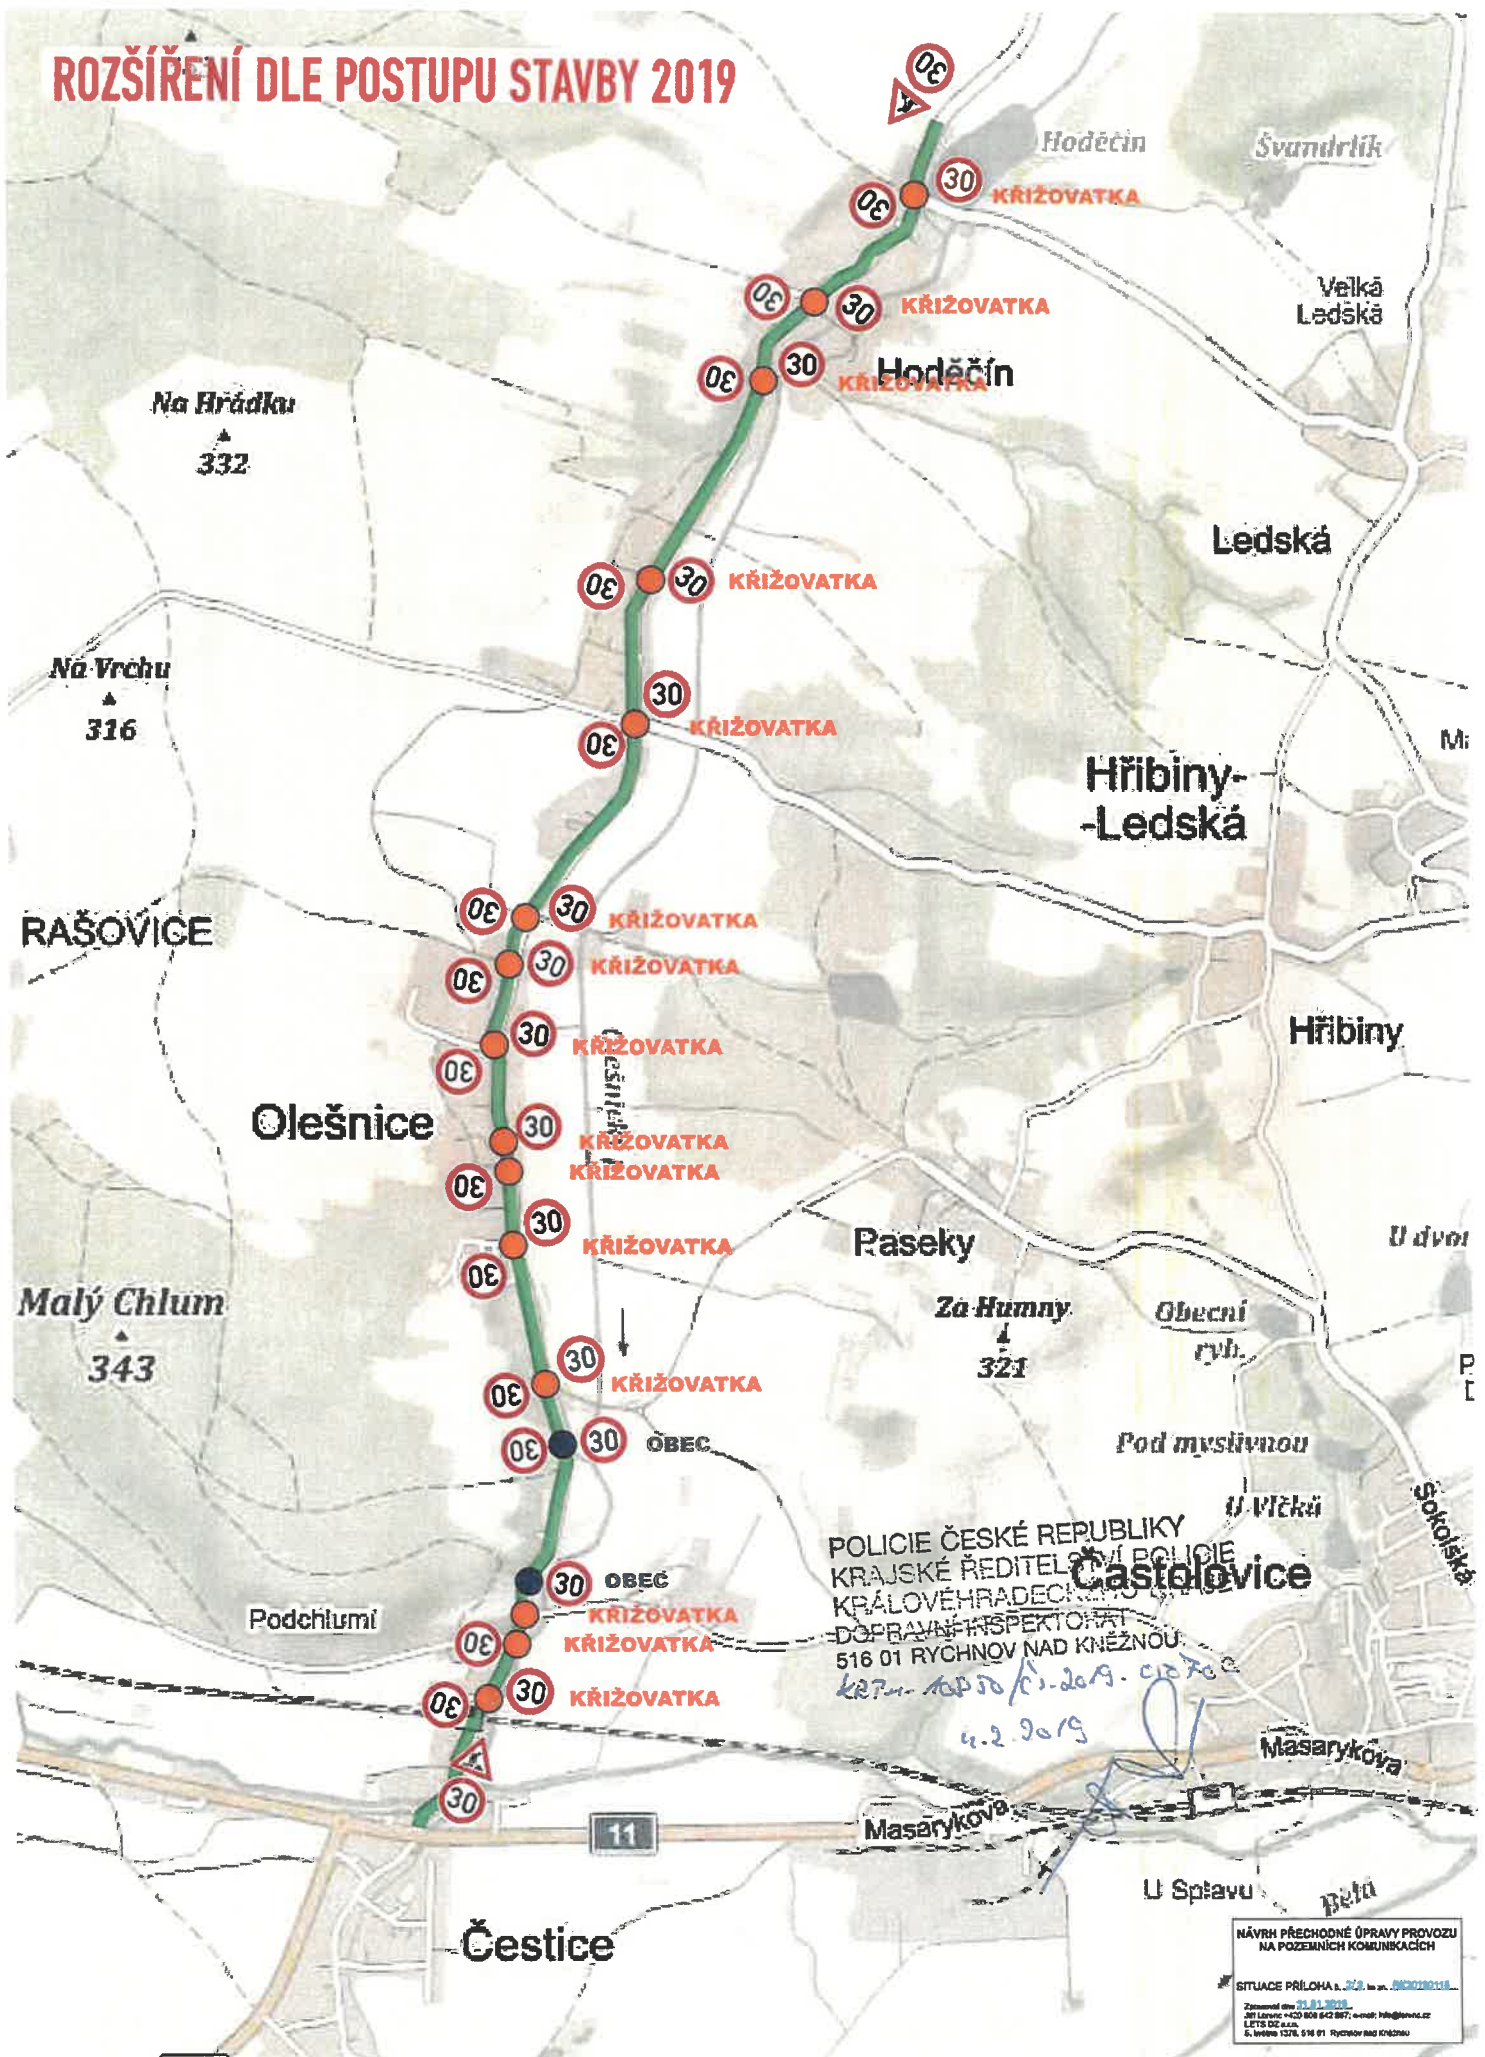

POLICIE ČESKÉ REPUBLIKY  
KRAJSKÉ ŘEDITELSTVÍ POLICIE  
KRÁLOVÉHRADECKO  
DOPRAVNÍ INSPEKTORÁT  
516 01 RYCHNOV NAD KNĚŽNOU  
*KRP - KAP 50 / 1.2019. ciz. 702*  
*4.2.2019*

NÁVRH PŘECHODNÉ ÚPRAVY PROVOZU  
NA POZEMNÍCH KOMUNIKACÍCH  
SITUACE PŘÍLOHA A.3.2. k z. n. 18/2019 Sb.  
Zpracováno dne 31.01.2019  
301 Leden 1202 006 042 007; e-mail: hrd@hrcz.cz  
175 02 4.00  
6. ledna 1202, 516 01 Rychnov nad Kněžnou



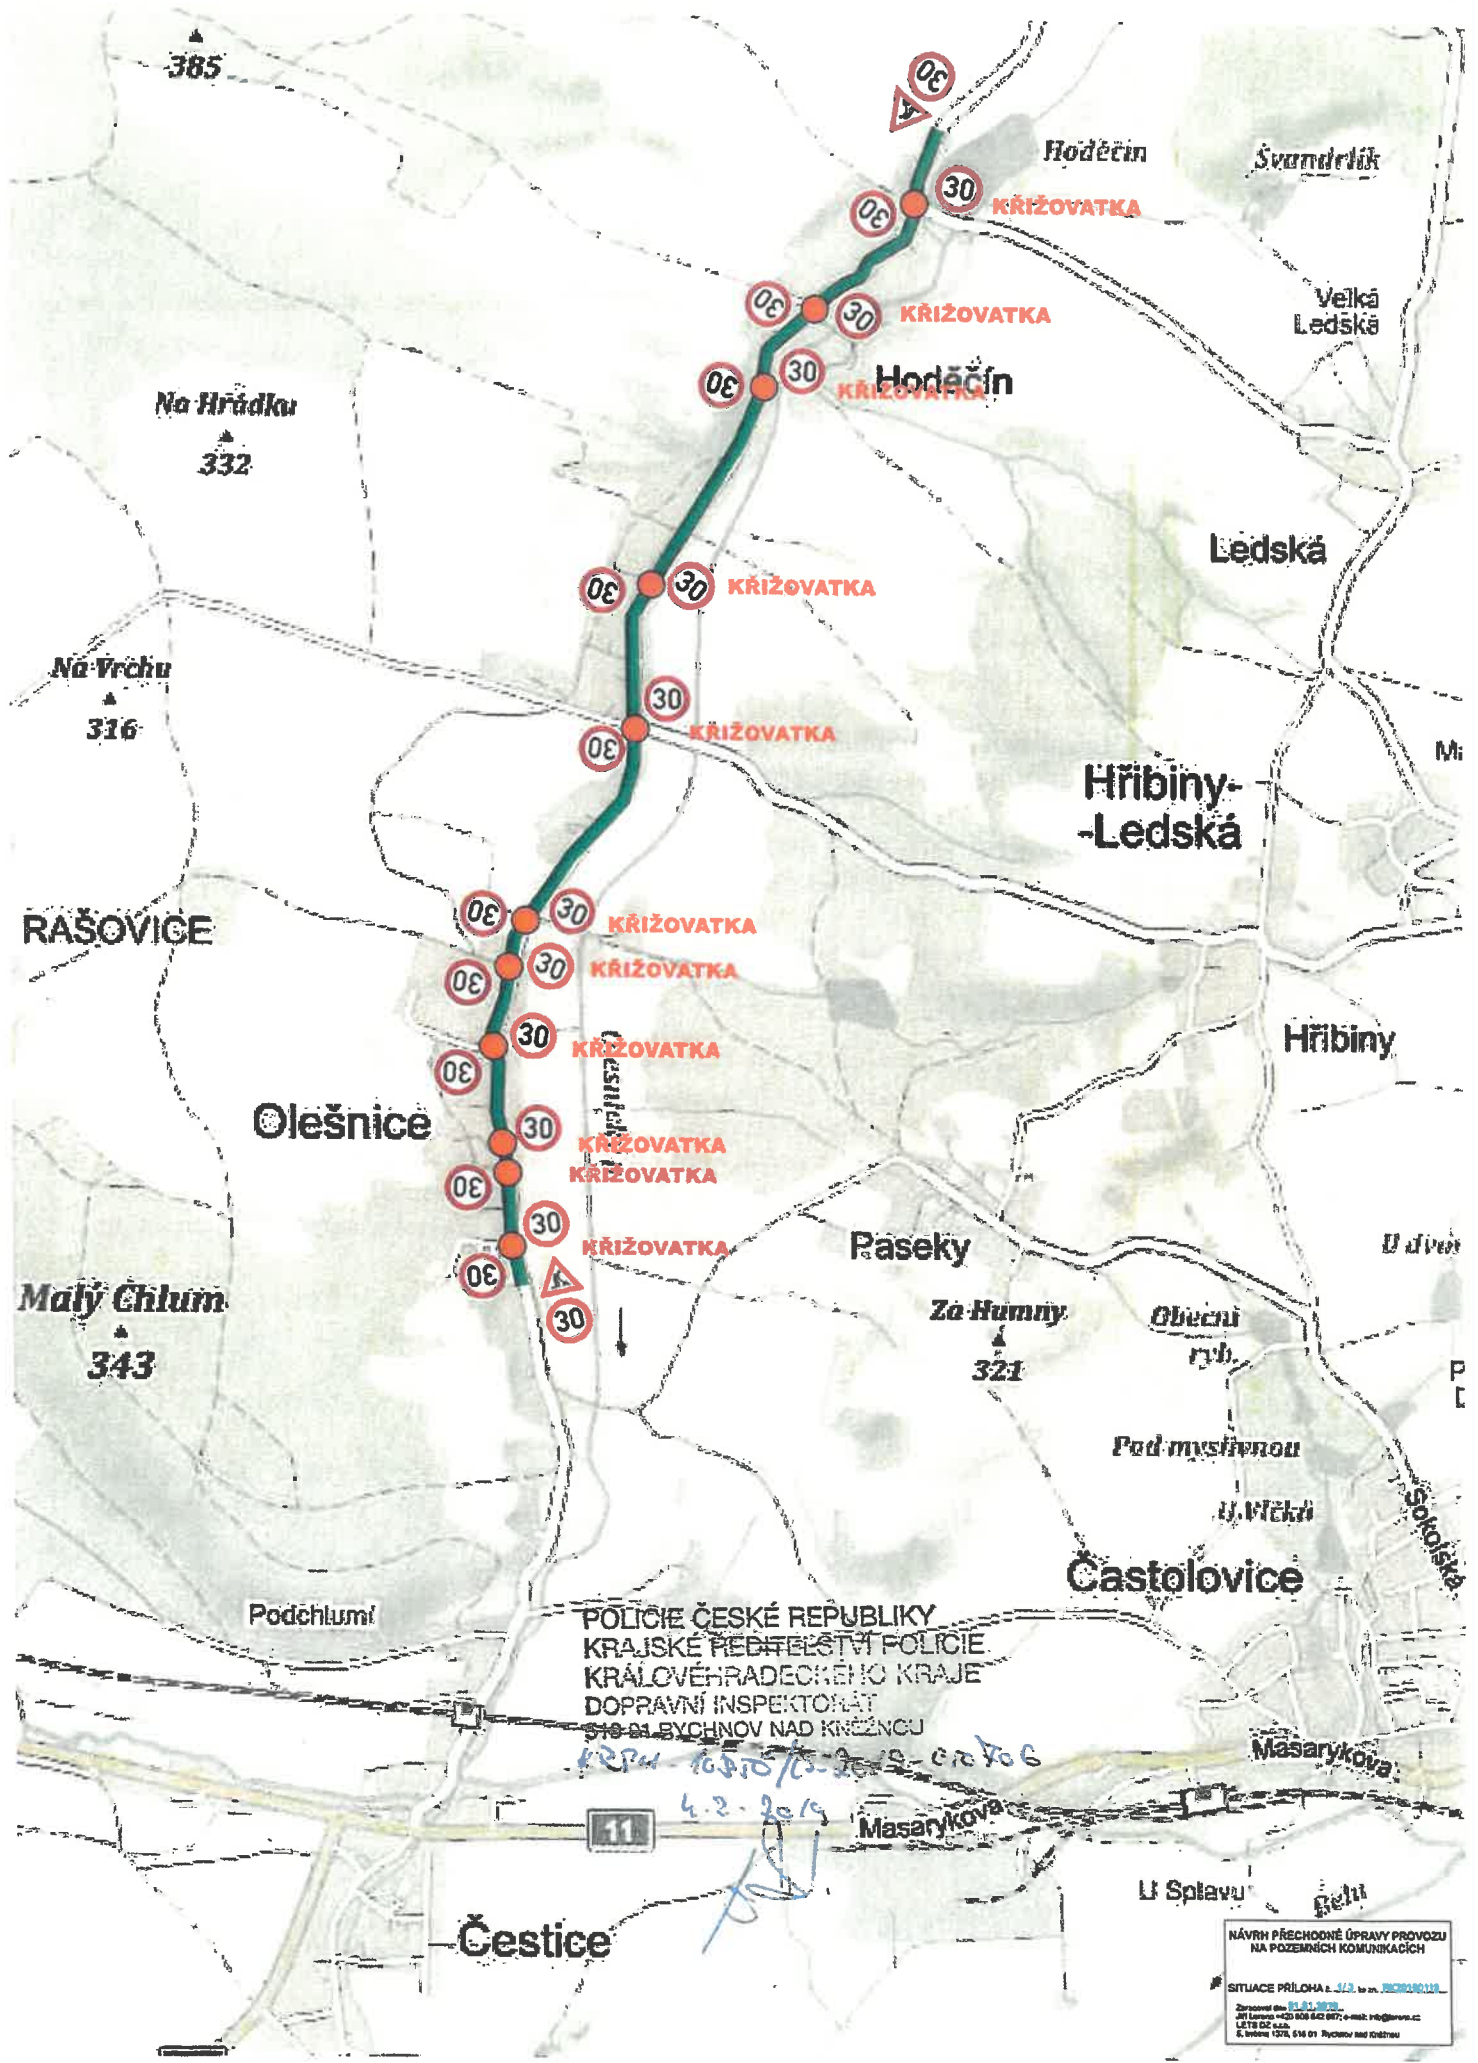

POLICIE ČESKÉ REPUBLIKY  
 KRAJSKÉ ŘEDITELSTVÍ POLICIE  
 KRÁLOVÉHRADECKÉHO KRAJE  
 DOPRAVNÍ INSPEKTORÁT  
 518 01 BYCHNOV NAD KNEŽNOU

*KRP 1010/0-2-9-0106*

*4.2.2019*

NÁVRH PŘECHODNÉ ÚPRAVY PROVOZU  
 NA POZEMNÍCH KOMUNIKACÍCH  
 SITUACE PŘÍLOHA č. 4/3, k zn. JICR010.119  
 Zpracováno dne 01.01.2019  
 JmI Lupaš +20 808 642 887; e-mail: jrl@lupaš.cz  
 IČ: 278 00 626  
 S, sídlo: 1270, 516 01 Rybník nad Odrou

