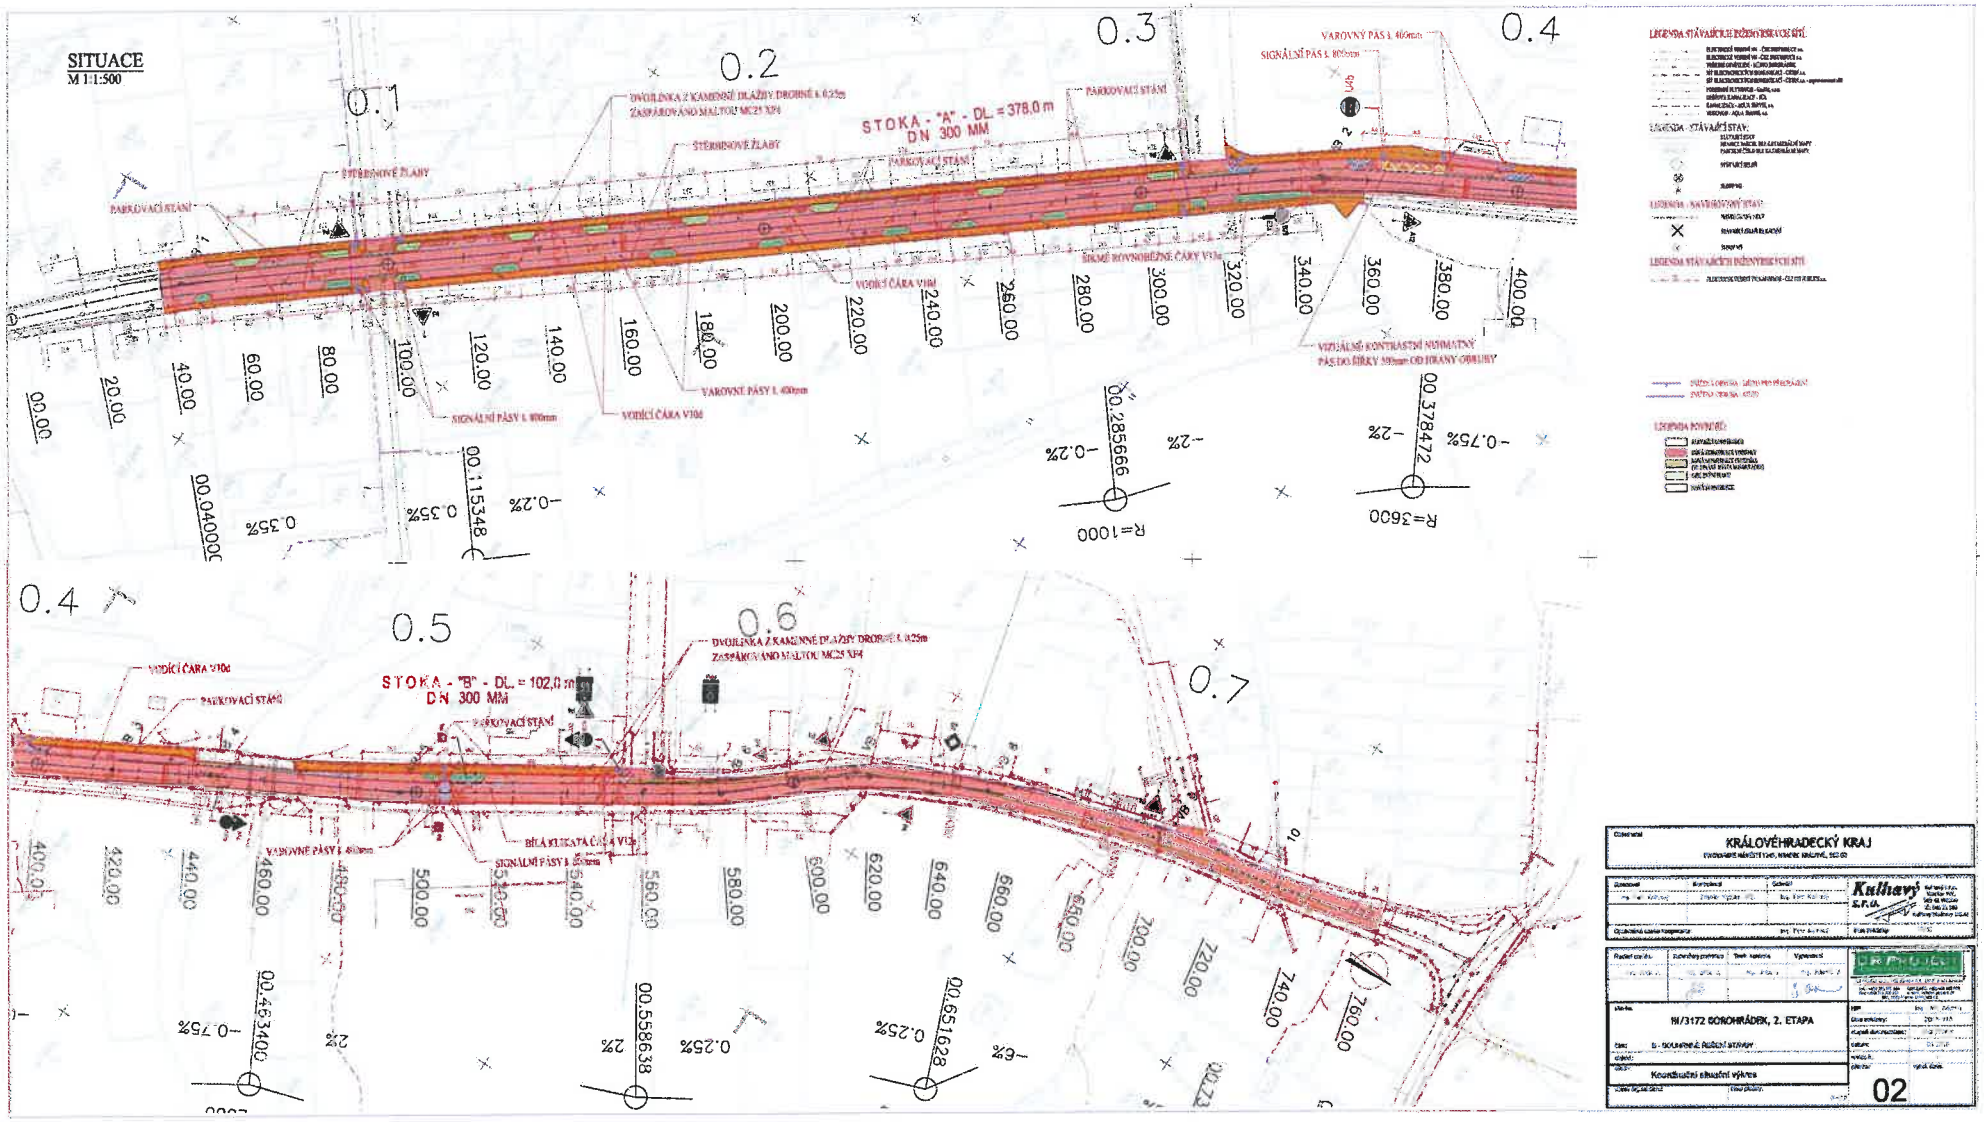
SITUACE
M 1:1:500
0.1
0.2
0.3
0.4
0.5
0.6
0.7
STOKA - "A" - DL. = 378,0 m
DN 300 MM
STOKA - "B" - DL. = 102,0 m
DN 300 MM
PARKOVACÍ STÁNÍ
STĚRBINOVÉ ŽLABY
VODÍCÍ ČÁRA V10d
VAROVNÉ PÁSY
SIGNÁLNÍ PÁSY
R=1000
R=3600
KRÁLOVÉHRADECKÝ KRAJ
Kulhavý s.r.o.
III/3172 SOROHRÁDEK, 2. ETAPA
Koordinační situační výkres
02