



**Dopravní omezení I/36 Borohrádek, oprava silnice.
Pokládka po I/2. Po pracovní době řízeno semafor**

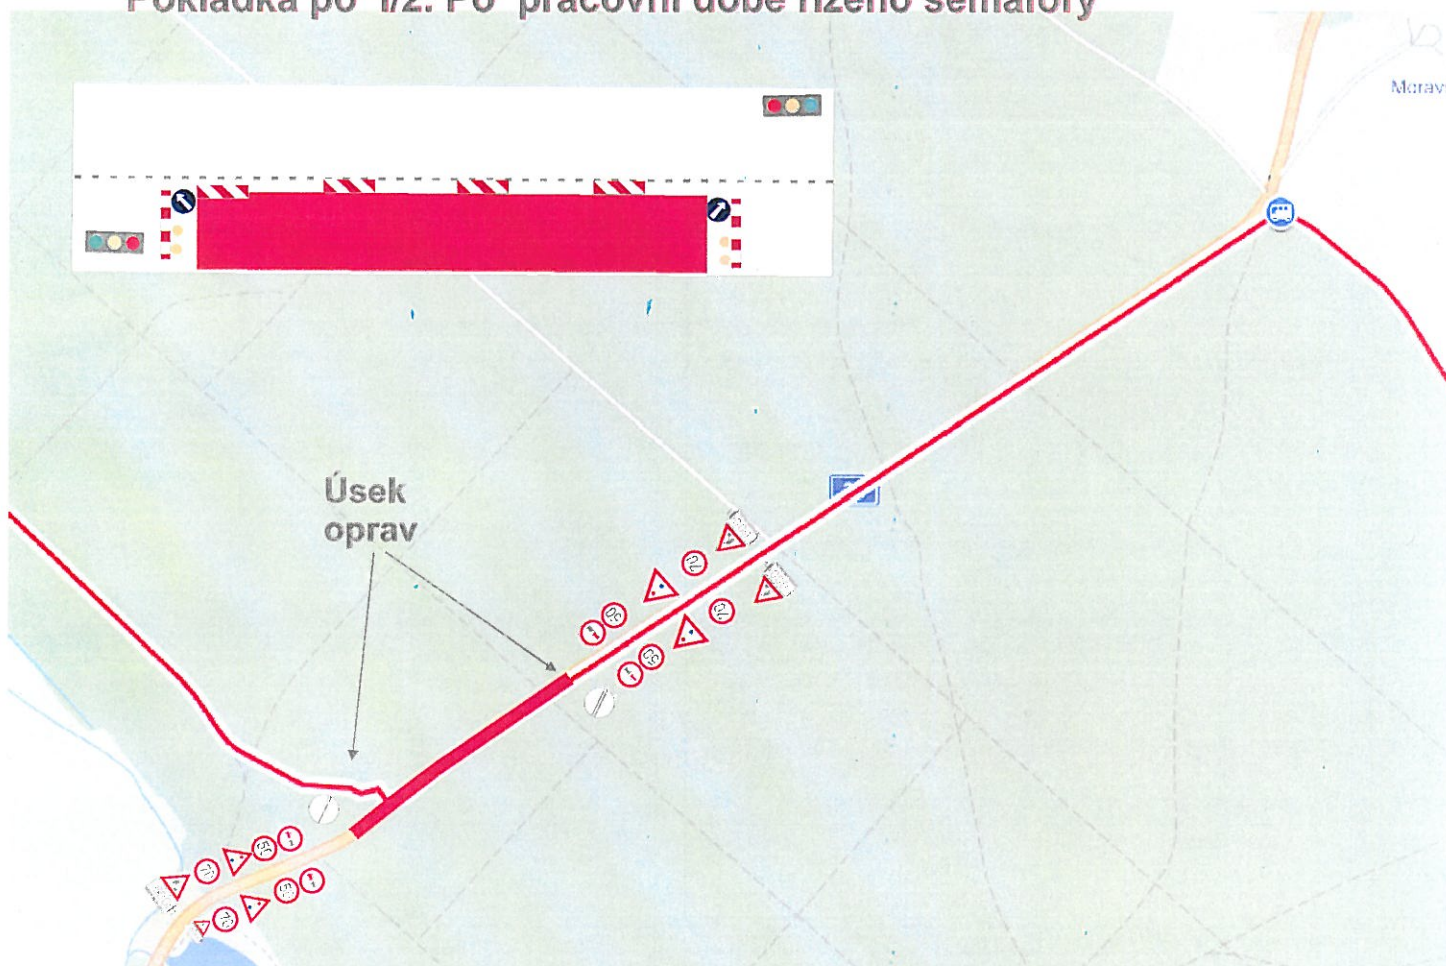

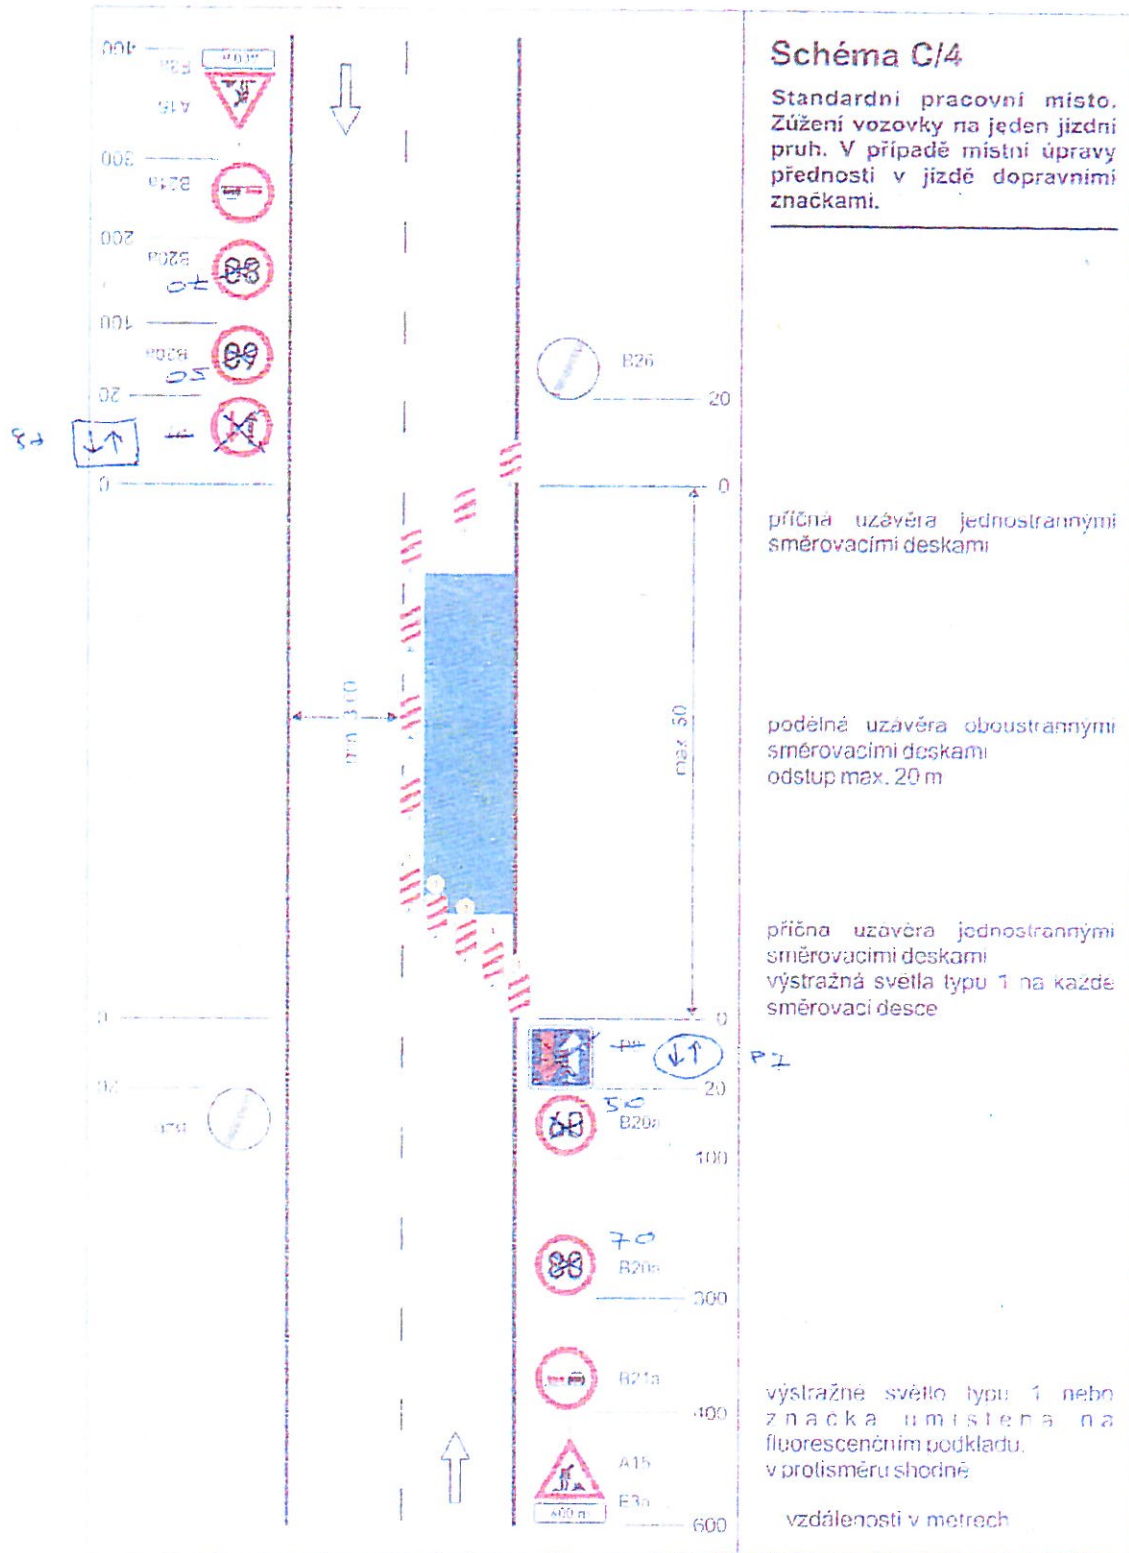

POLICIE ČESKÉ REPUBLIKY
 KRAJSKÉ ŘEŠITELNÁ POLICIE
 KRÁLOVSKOPOLSKÝ ÚJEZD
 DOPRAVNÍ INSPEKCE
 516 01 HYCHNOV NAD KNEŽNOU
 KRPM-43411/ci-2019-00706
 29.7. 2019