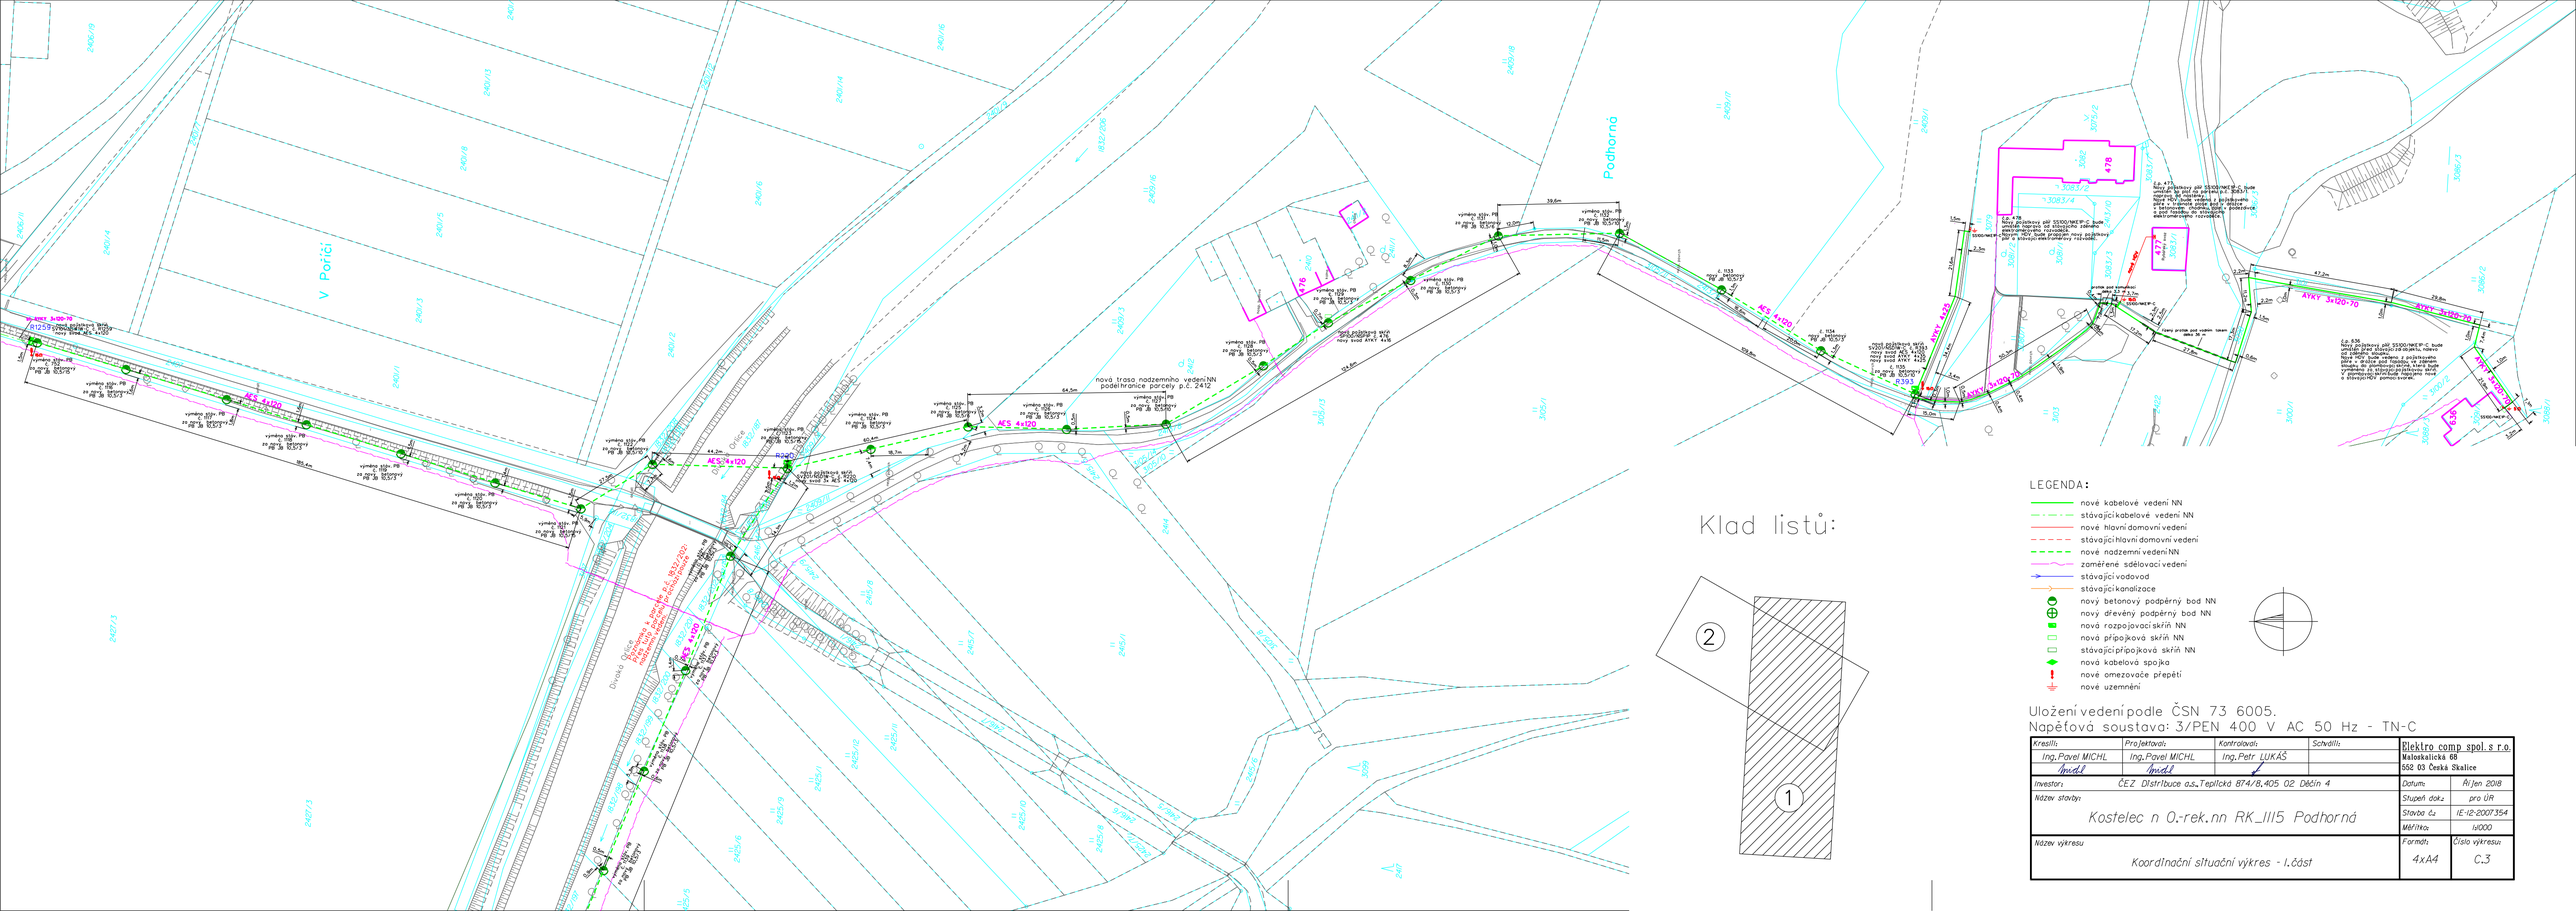

LEGENDA:

- nové kabelové vedení NN
- stávající kabelové vedení NN
- nové hlavní domovní vedení
- stávající hlavní domovní vedení
- nové nadzemní vedení NN
- zaměřené sdělovací vedení
- stávající vodovod
- stávající kanalizace
- nový betonový podpěrný bod NN
- nový dřevěný podpěrný bod NN
- nová rozpojovací skříň NN
- nová přípojková skříň NN
- stávající přípojková skříň NN
- nová kabelová spojka
- nové omezovače přepětí
- nové uzemnění

Uložení vedení podle ČSN 73 6005.
Napěťová soustava: 3/PEN 400 V AC 50 Hz - TN-C

Kreslil:	Projektoval:	Kontroloval:	Schválil:	Elektro comp spol. s r.o. Malostalická 68 552 03 Česká Skalice
Ing.Pavel MICHL	Ing.Pavel MICHL	Ing.Petr LUKÁŠ		
Investor:	ČEZ Distribuce a.s.,Teplická 874/8,405 02 Děčín 4			Datum: Říjen 2018
Název stavby:	Kostelec n O.-rek.nn RK_III5 Podhorná			Stupeň dok.: pro ÚŘ
				Stavba č.: IE-12-2007354
				Měřítko: 1:1000
Název výkresu:	Koordinační situační výkres - I.část			Formát: 4xA4 / Číslo výkresu: C.3