NÁVRH DIO

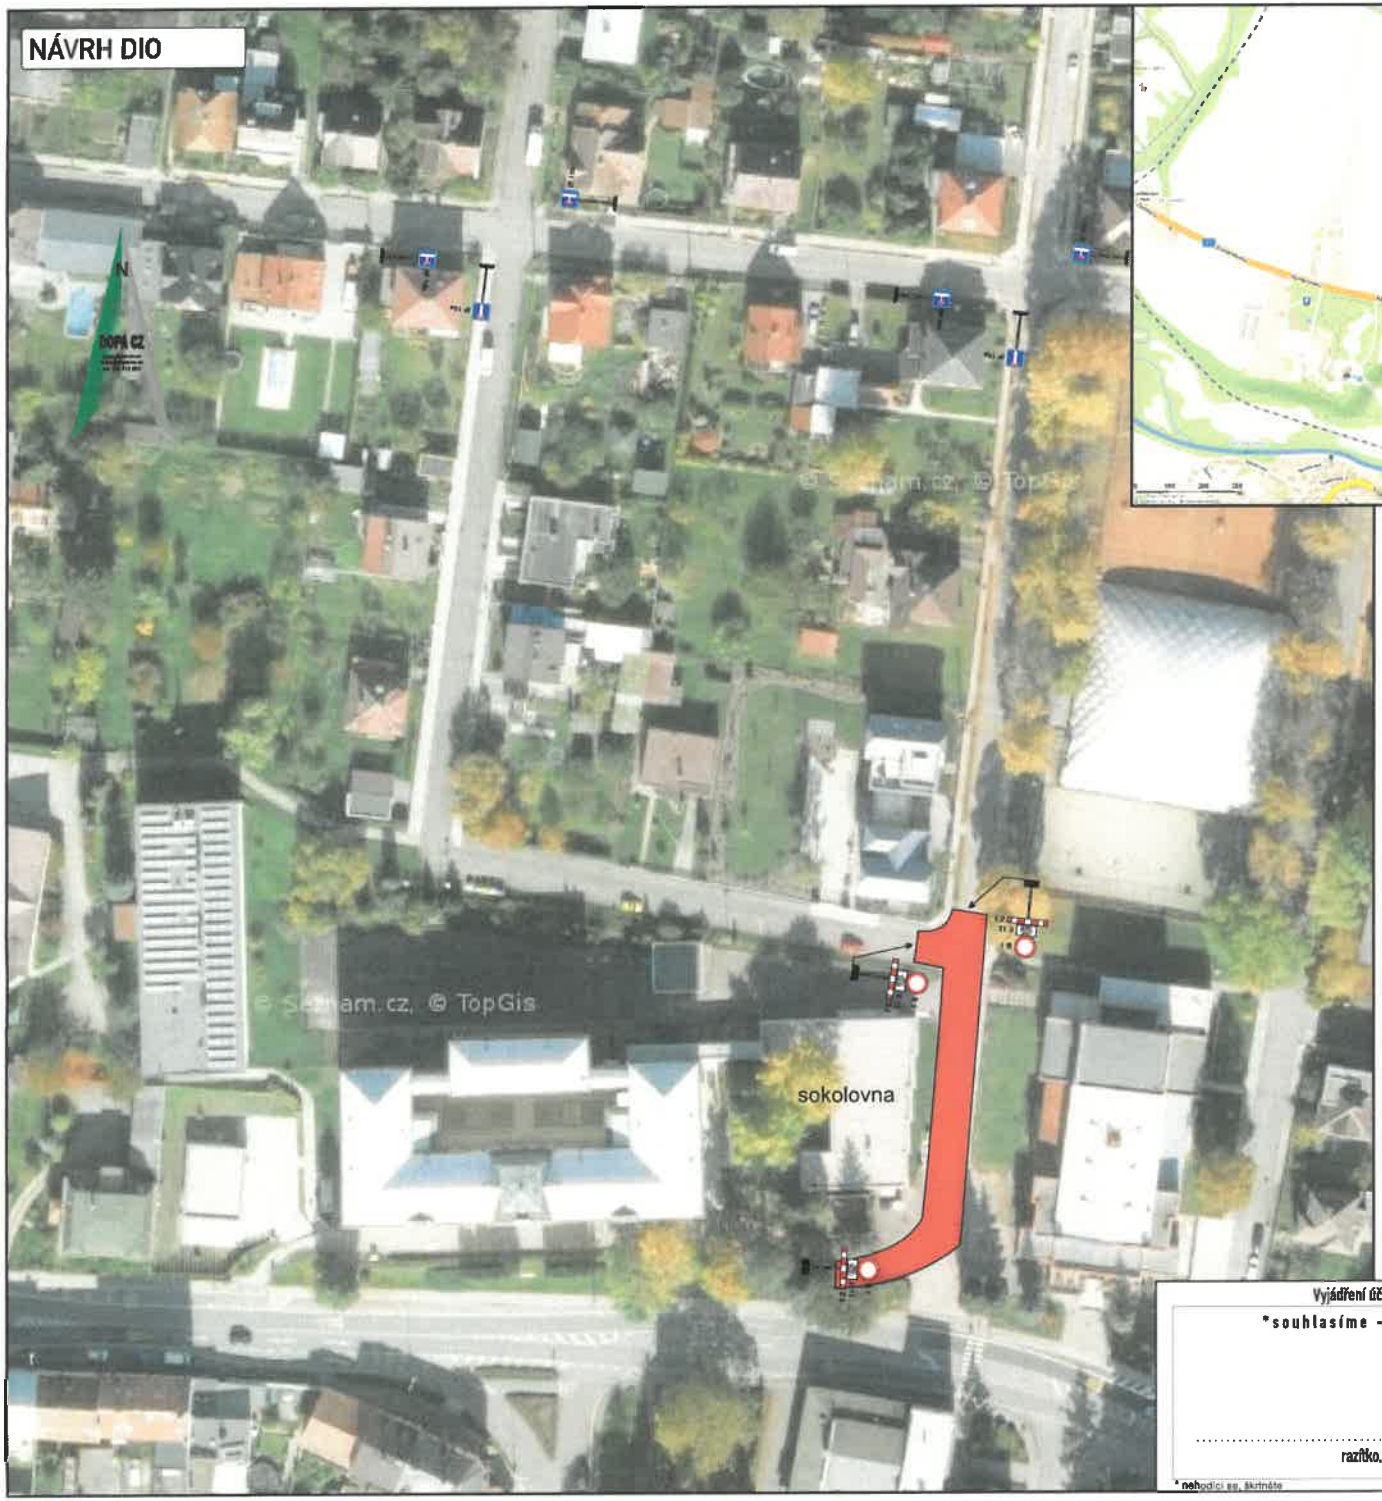

MÍSTO STAVBY

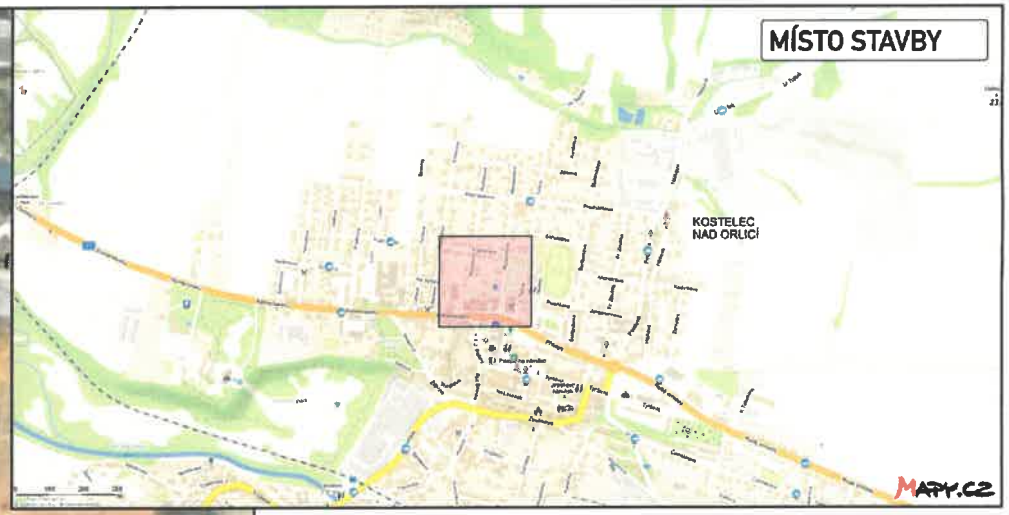

DETAIL DZ

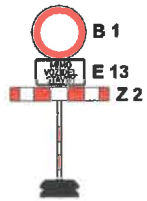

Legenda:

– uzavřený úsek komunikace

Vyjádření účastníka řízení:

*souhlasíme – nesouhlasíme

.....

razítko, podpis

*nehodící se, škrtněte

KRESLIL:	Ing. Martin Žalud		DOPA CZ www.dopa.cz dopa@dopa.cz tel: 724 513 970
ZPRACOVAL:	Ing. Martin Žalud		
TECH. KONTROLA:	Ing. Martin Žalud		
ZODP.PROJEKTANT:	Ing. Martin Žalud		STUPEŇ: REALIZAČNÍ
HLAVNÍ PROJEKTANT:	Ing. Martin Žalud		ZAKÁZKA ČÍSLO: D 19187
KRAJ: KRÁLOVÉHRADECKÝ	OKRES: HRADEC KRÁLOVÉ	OBEC: KOSTELEC N. ORLICÍ	ARCHIVNÍ ČÍSLO:
INVESTOR: MĚSTO KOSTELEC NAD ORLICÍ			DATUM: 04/2019
AKCE: REGENERACE PROSTRANSTVÍ SOKOLOVNY KOSTELEC NAD ORLICÍ			FORMÁT: A3
OBJEKT: PŘECHODNÉ DOPRAVNÍ ZNAČENÍ			MĚŘÍTKO: --
OBSAH: UZAVÍRKA ULIC MASARYKOVA A RŮŽIČKOVA			ČÍSLO SOUPISU: A / ČÍSLO PŘÍL.SVT: 1