




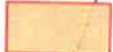


SITUACE 1:500


LEGENDA POVRCHŮ:

11
3071

POLNÍ CESTY ZA DVOREM
S BRODEM A PRŮLEHEM
V BOROVNICI

-  VOZOVKA – KRYT Z ASFALTOVÉHO BETONU
-  VOZOVKA – KRYT ZE ŠTĚRKODRTI A ŠTERKU
-  KRAJNICE – ŠTĚRKODŘT
-  KAMENNÁ ROVNANINA – 200 KG/M2
-  STABILIZAČNÍ PŘÁH – KAMENNÉ ZDVO NA MC
-  NÁSYP, SADOVÉ ÚPRAVY

POLNÍ CESTA C4 S BRODEM - P4/20, DL. 360,3 m

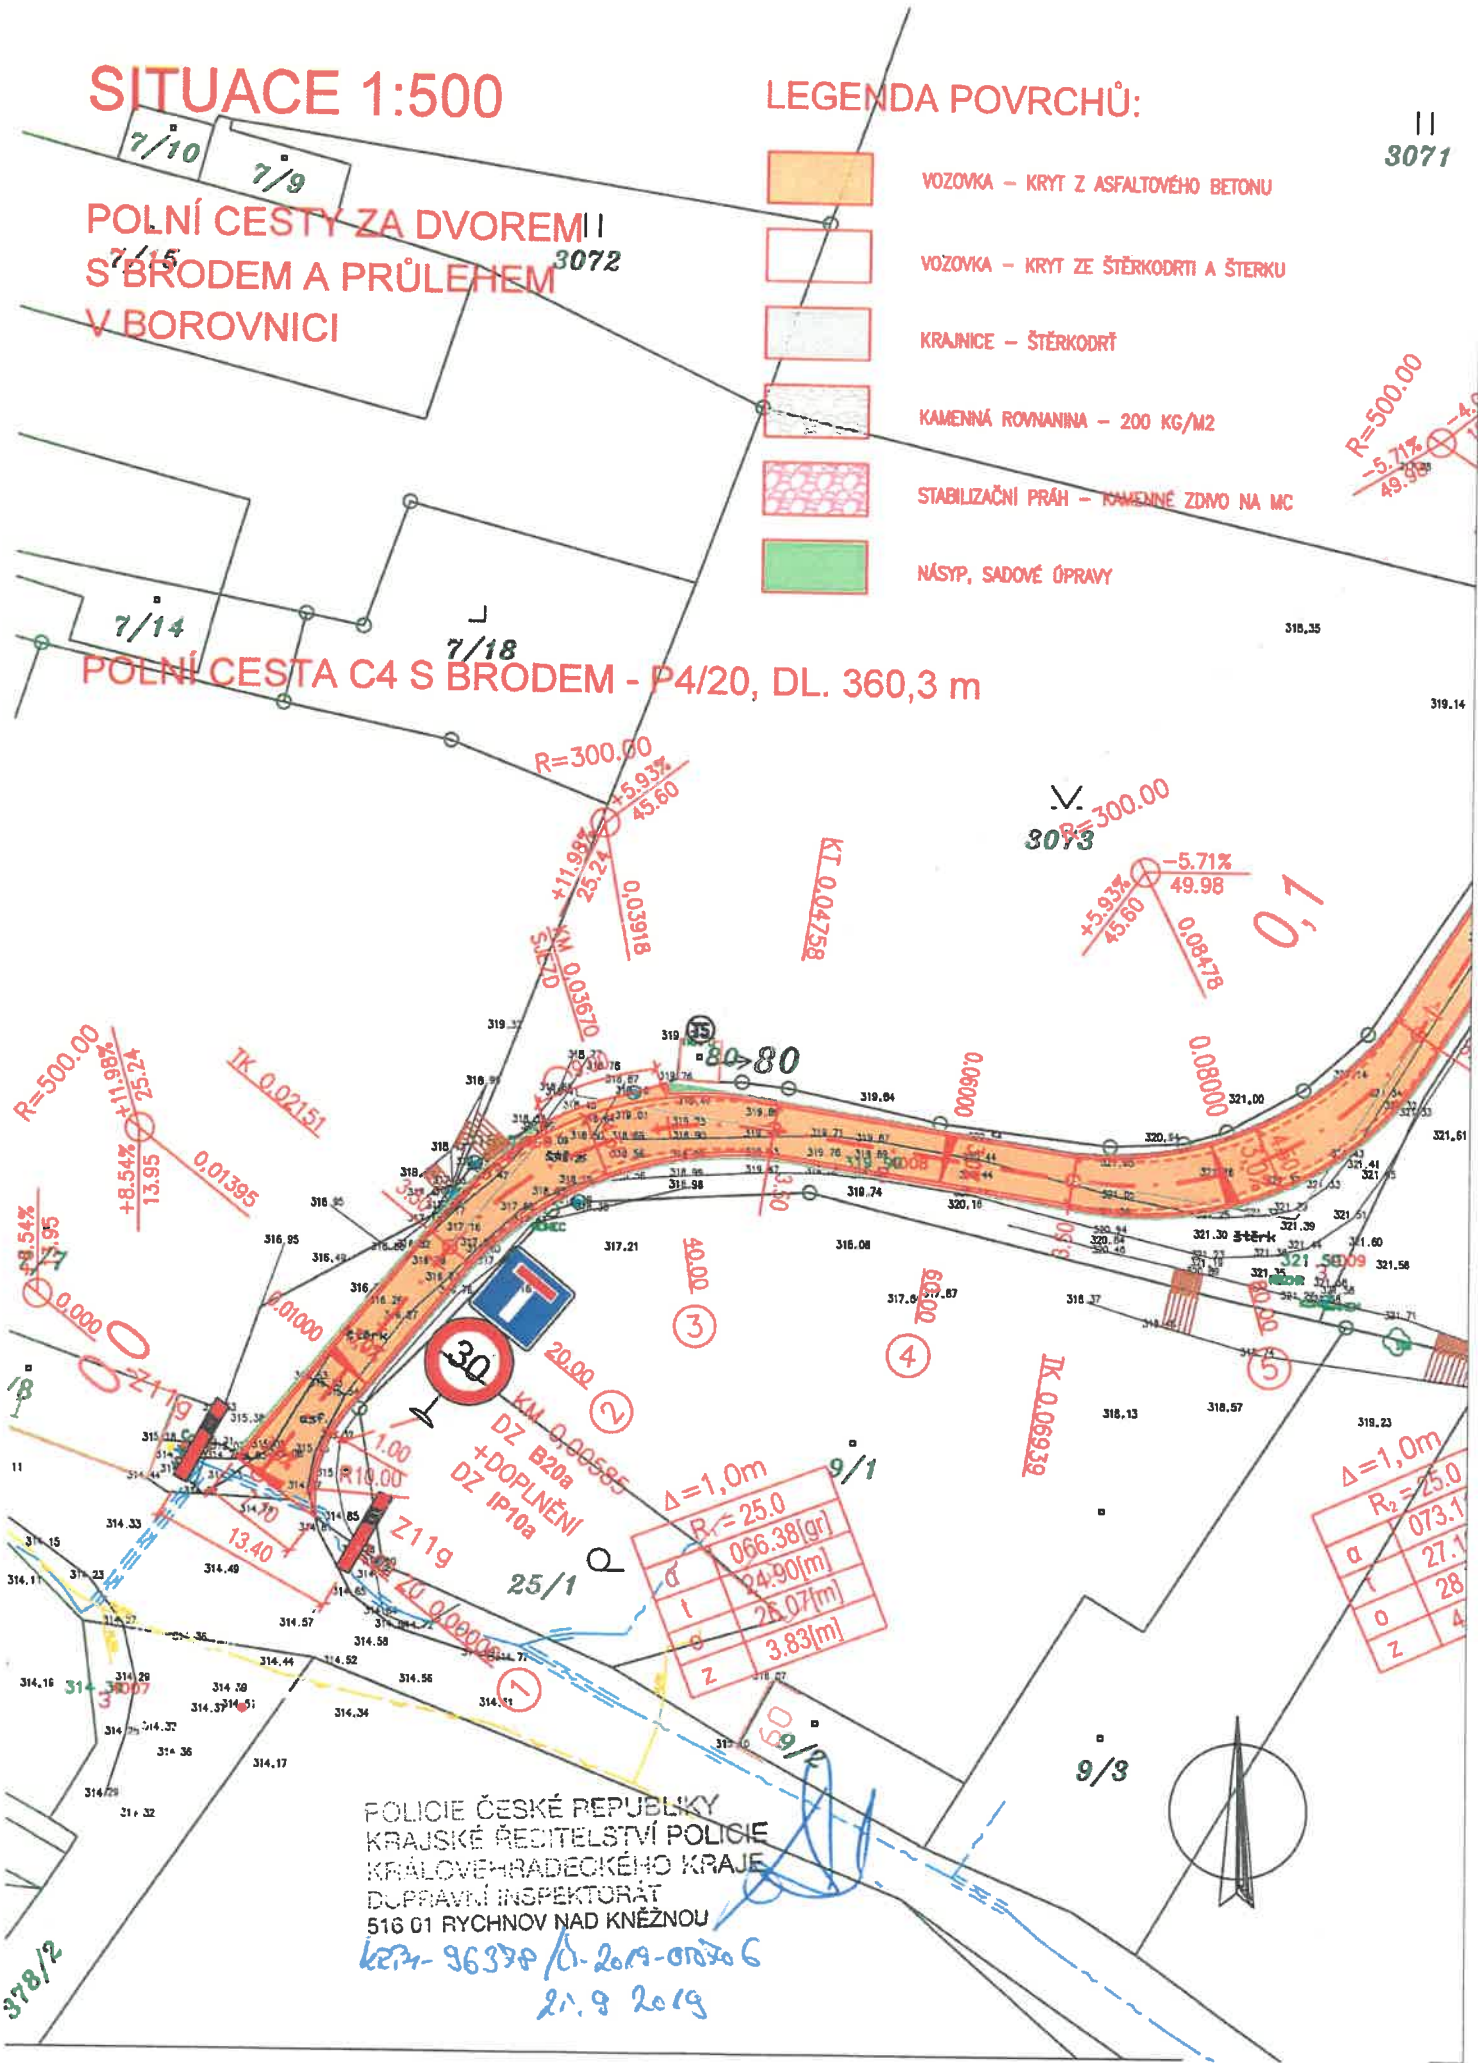

POLICIE ČESKÉ REPUBLIKY
KRAJSKÉ ŘEDITELSTVÍ POLICIE
KRALOVÉHRADECKÉHO KRAJE
DOPRAVNÍ INSPEKTORÁT
516 01 RYCHNOV NAD KNĚŽNOU

keř- 96378 / 01-2019-01070 6
21.9 2019