


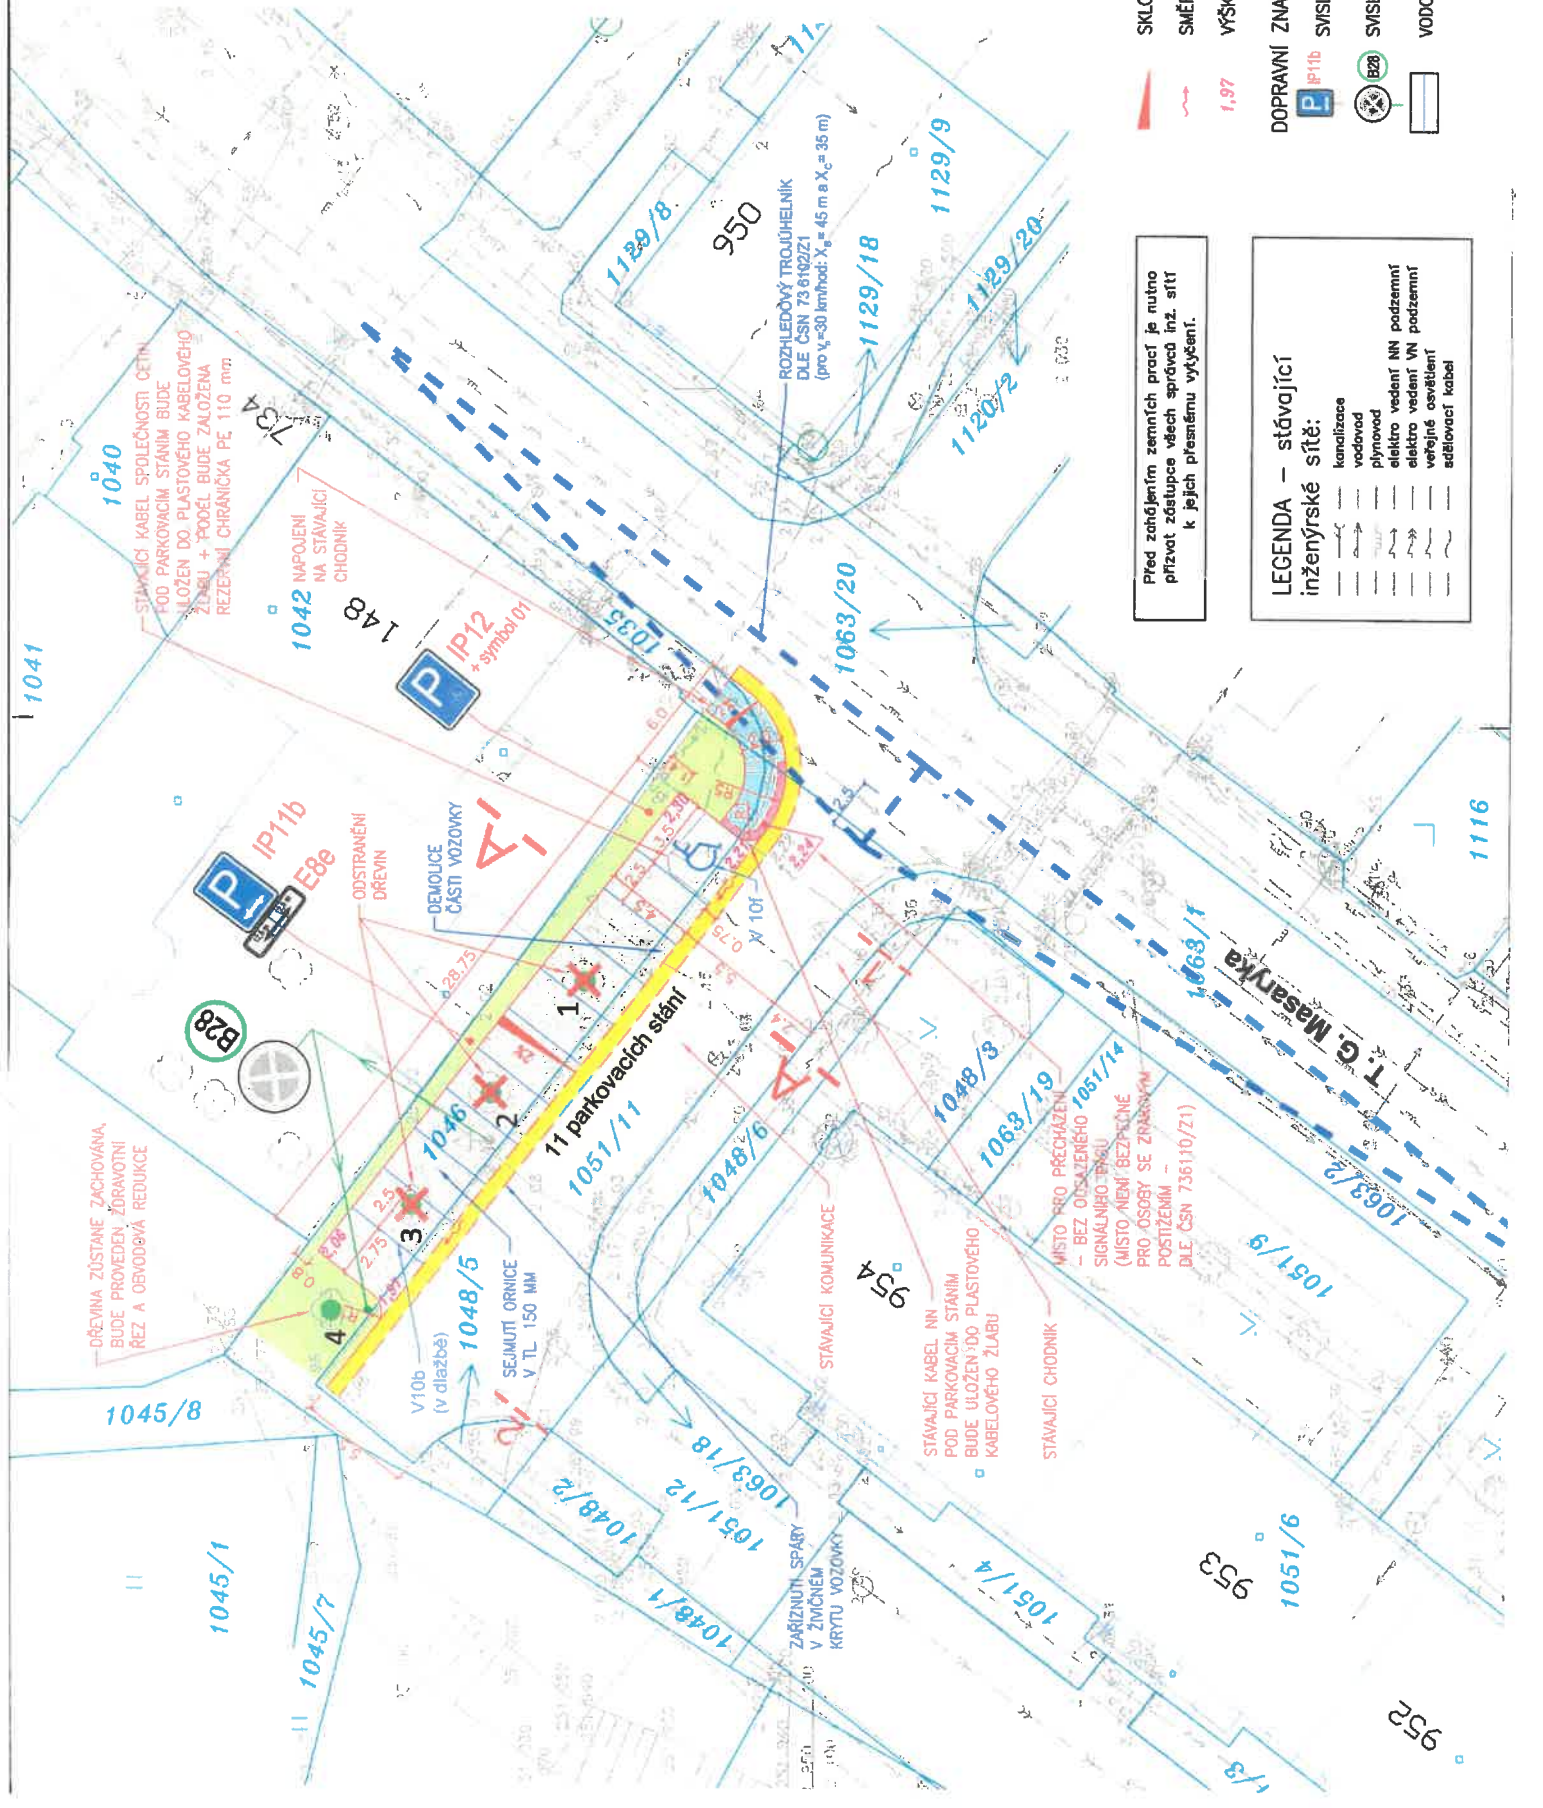

SOURADNICOVÝ SYSTÉM S-JTSK
VÝŠKOVÝ SYSTÉM BpV



Před zahájením zemních prací je nutno přivést zástupce všech správců inž. sítí k jejich přesnému vytyčení.

LEGENDA – stávající inženýrské sítě:

	kanalizace
	vodovod
	plynovod
	elektro vedení NN podzemní
	elektro vedení VN podzemní
	veřejné osvětlení
	sčítávací kabel

- SKLONIKY
- SMĚR ODTOKU VODY
- VÝŠKOVÉ KÓTY – NÁVRH
- DOPRAVNÍ ZNAČENÍ
- IP11b SVISLÉ DOPRAVNÍ ZNAČENÍ – NÁVRH
- B28 SVISLÉ DOPRAVNÍ ZNAČENÍ – K POSUNUTÍ
- VODOROVNÉ DOPRAVNÍ ZNAČENÍ – NÁVRH