PŘEHLEDNÁ SITUACE M 1:1000

III/3161 KOSTELEC NAD ORLICÍ - PŘELOŽKA

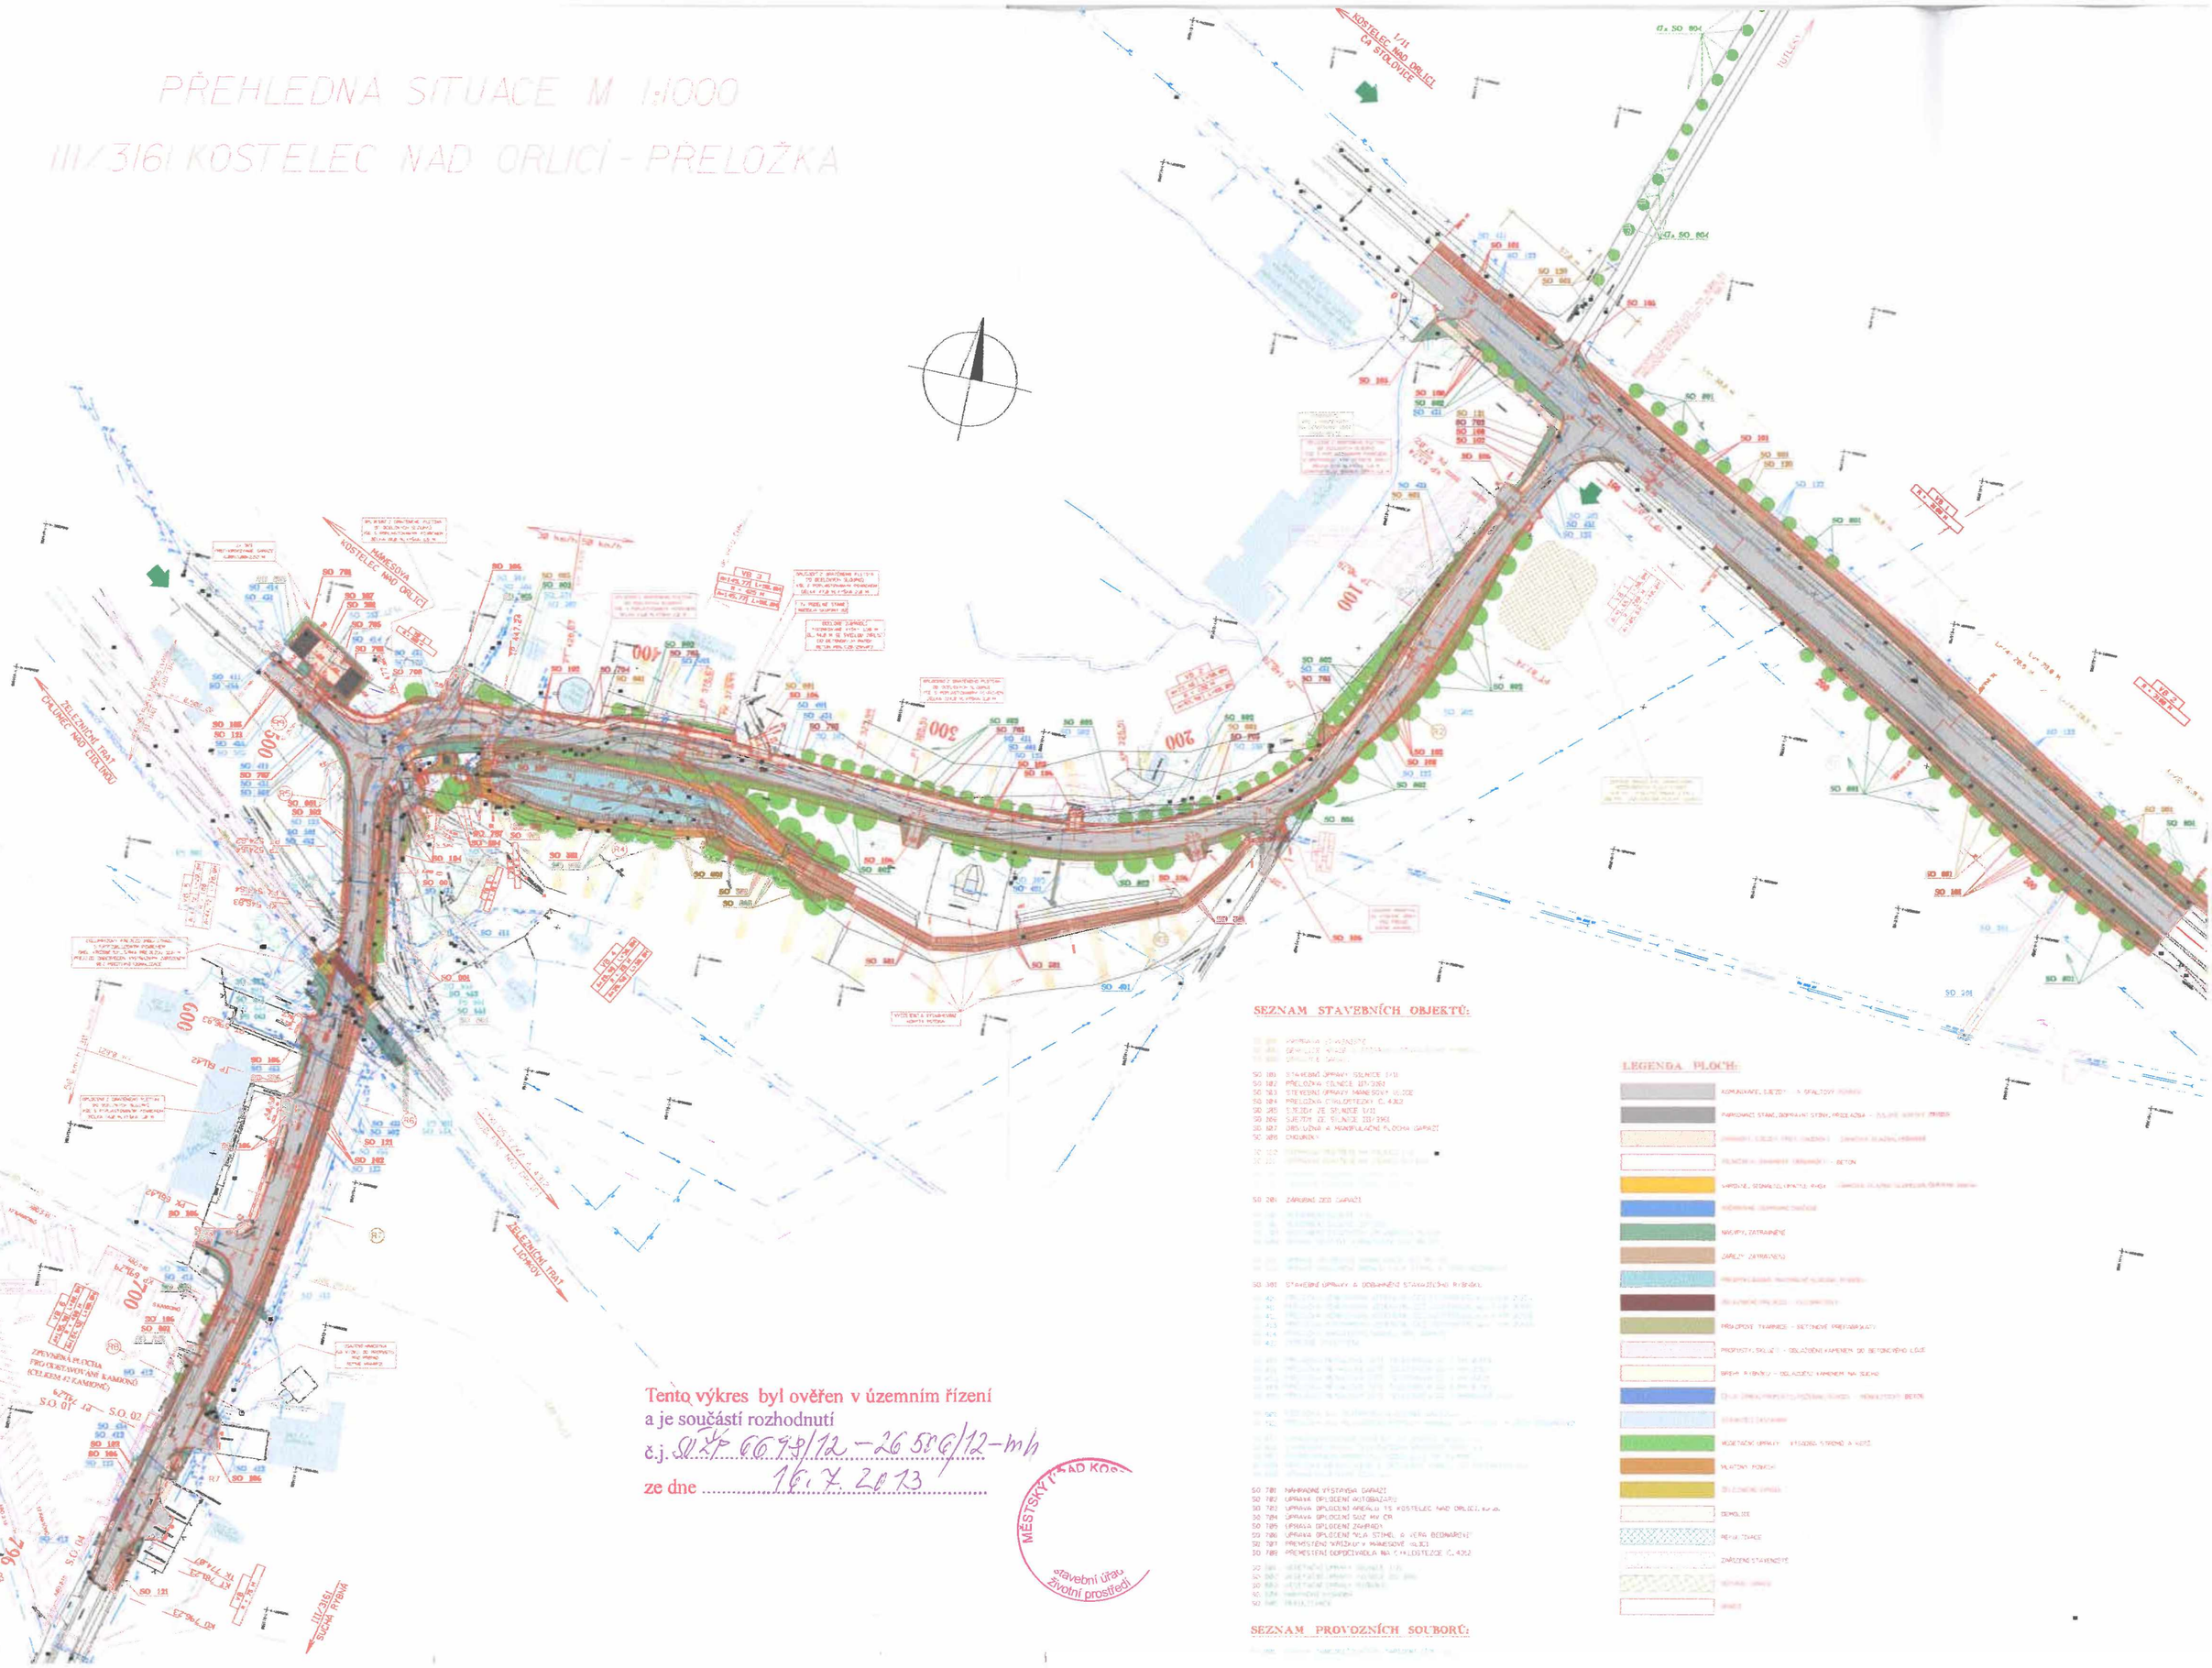

Tento výkres byl ověřen v územním řízení
a je součástí rozhodnutí
č.j. SÚŘ 6693/12 – 2656/12 – mh
ze dne 16. 7. 2013

MĚSTSKÝ ÚŘAD KOS
stavební úřad
životní prostředí

SEZNAM STAVEBNÍCH OBJEKTŮ:

SO 101 STAVEBNÍ ÚPRAVY SILNICE I/11
SO 102 PŘELOŽKA SILNICE III/3161
SO 103 STAVEBNÍ ÚPRAVY NÁMĚSTÍ V OBCI
SO 104 PŘELOŽKA CYKLOSTEZKY Č. 4302
SO 105 SJEZDY ZE SILNICE I/11
SO 106 SJEZDY ZE SILNICE III/3161
SO 107 OBSLUŽNÁ A MANIPULAČNÍ PLOCHA GARÁŽÍ
SO 108 CHODNÍKY

SO 201 ZÁRUBNÁ ZEĎ GARÁŽÍ

SO 301 STAVEBNÍ ÚPRAVY A ODBAVENÍ STÁVAJÍCÍCH PŘÍVODŮ

SO 701 NÁHRADNÍ VÝSTAVBA GARÁŽÍ
SO 702 ÚPRAVA OPLOCENÍ AUTOBAZARU
SO 703 ÚPRAVA OPLOCENÍ AREÁLU TS KOSTELEC NAD ORLICÍ a.s.
SO 704 ÚPRAVA OPLOCENÍ SÚS PK ČR
SO 705 ÚPRAVA OPLOCENÍ ZAHRADY
SO 706 ÚPRAVA OPLOCENÍ NOVÁ STAVBA S VČELÍ BEDNAMI
SO 707 PŘEMÍSTĚNÍ SKŘÍŇKY V NÁMĚSTÍ NA OBCI
SO 708 PŘEMÍSTĚNÍ ODPOČIVADLA NA CYKLOSTEZCE Č. 4302

SEZNAM PROVOZNÍCH SOUBORŮ:

LEGENDA PLOCH:

- KOMUNIKACE, ŠEDÝ - S ASFALTOVÝ POVRCH
- PARKOVACÍ STÁNÍ, ZÁSOBOVACÍ STÁNÍ, PŘÍSTAVBA - ŠEDÝ ASFALTOVÝ POVRCH
- CHODNÍKY, CYKLISTICKÉ PRUHY, CYKLISTICKÁ STEZKA, PŘÍSTAVBA
- DLAŽEBNÍ ZÁMKOVÁ DLAŽBA - BETON
- VARIOVÉ, SEPARAČNÍ PRVKY, KVĚTINÁČE, OPLOCENÍ, ZÁBRADLÍ
- PODKLADNÍ ZÁMKOVÁ DLAŽBA
- NÁSYPY, ZATRAVNĚNÉ
- ZÁŘEZY ZATRAVNĚNÉ
- PŘÍKOPOVÉ ŽLABY, ŽLABY - BETONOVÉ PŘEFABRIKÁTY
- PROPUSTY, SKLUZY - OBLOŽENÍ KAMENEM DO BETONOVÉHO LOŽE
- ŽEBRA A RÝHOVNÍKY - OBLOŽENÍ KAMENEM NA SUCHO
- ČELA ZÁMKOVÁ, PŘÍKOPOVÉ, PŘÍSTAVBA, ŽLABY - MONOLITICKÝ BETON
- ZÁMKOVÉ DLAŽDĚNÍ
- VEGETAČNÍ ÚPRAVY - KŘOVINY, STROMY A KVĚTY
- VEGETAČNÍ POVRCH
- ZELENÉ ÚPRAVY
- DEMOLICE
- REKULTIVACE
- ZAŘÍZENÍ STAVENIŠTĚ
- OSTATNÍ
- HRANICE

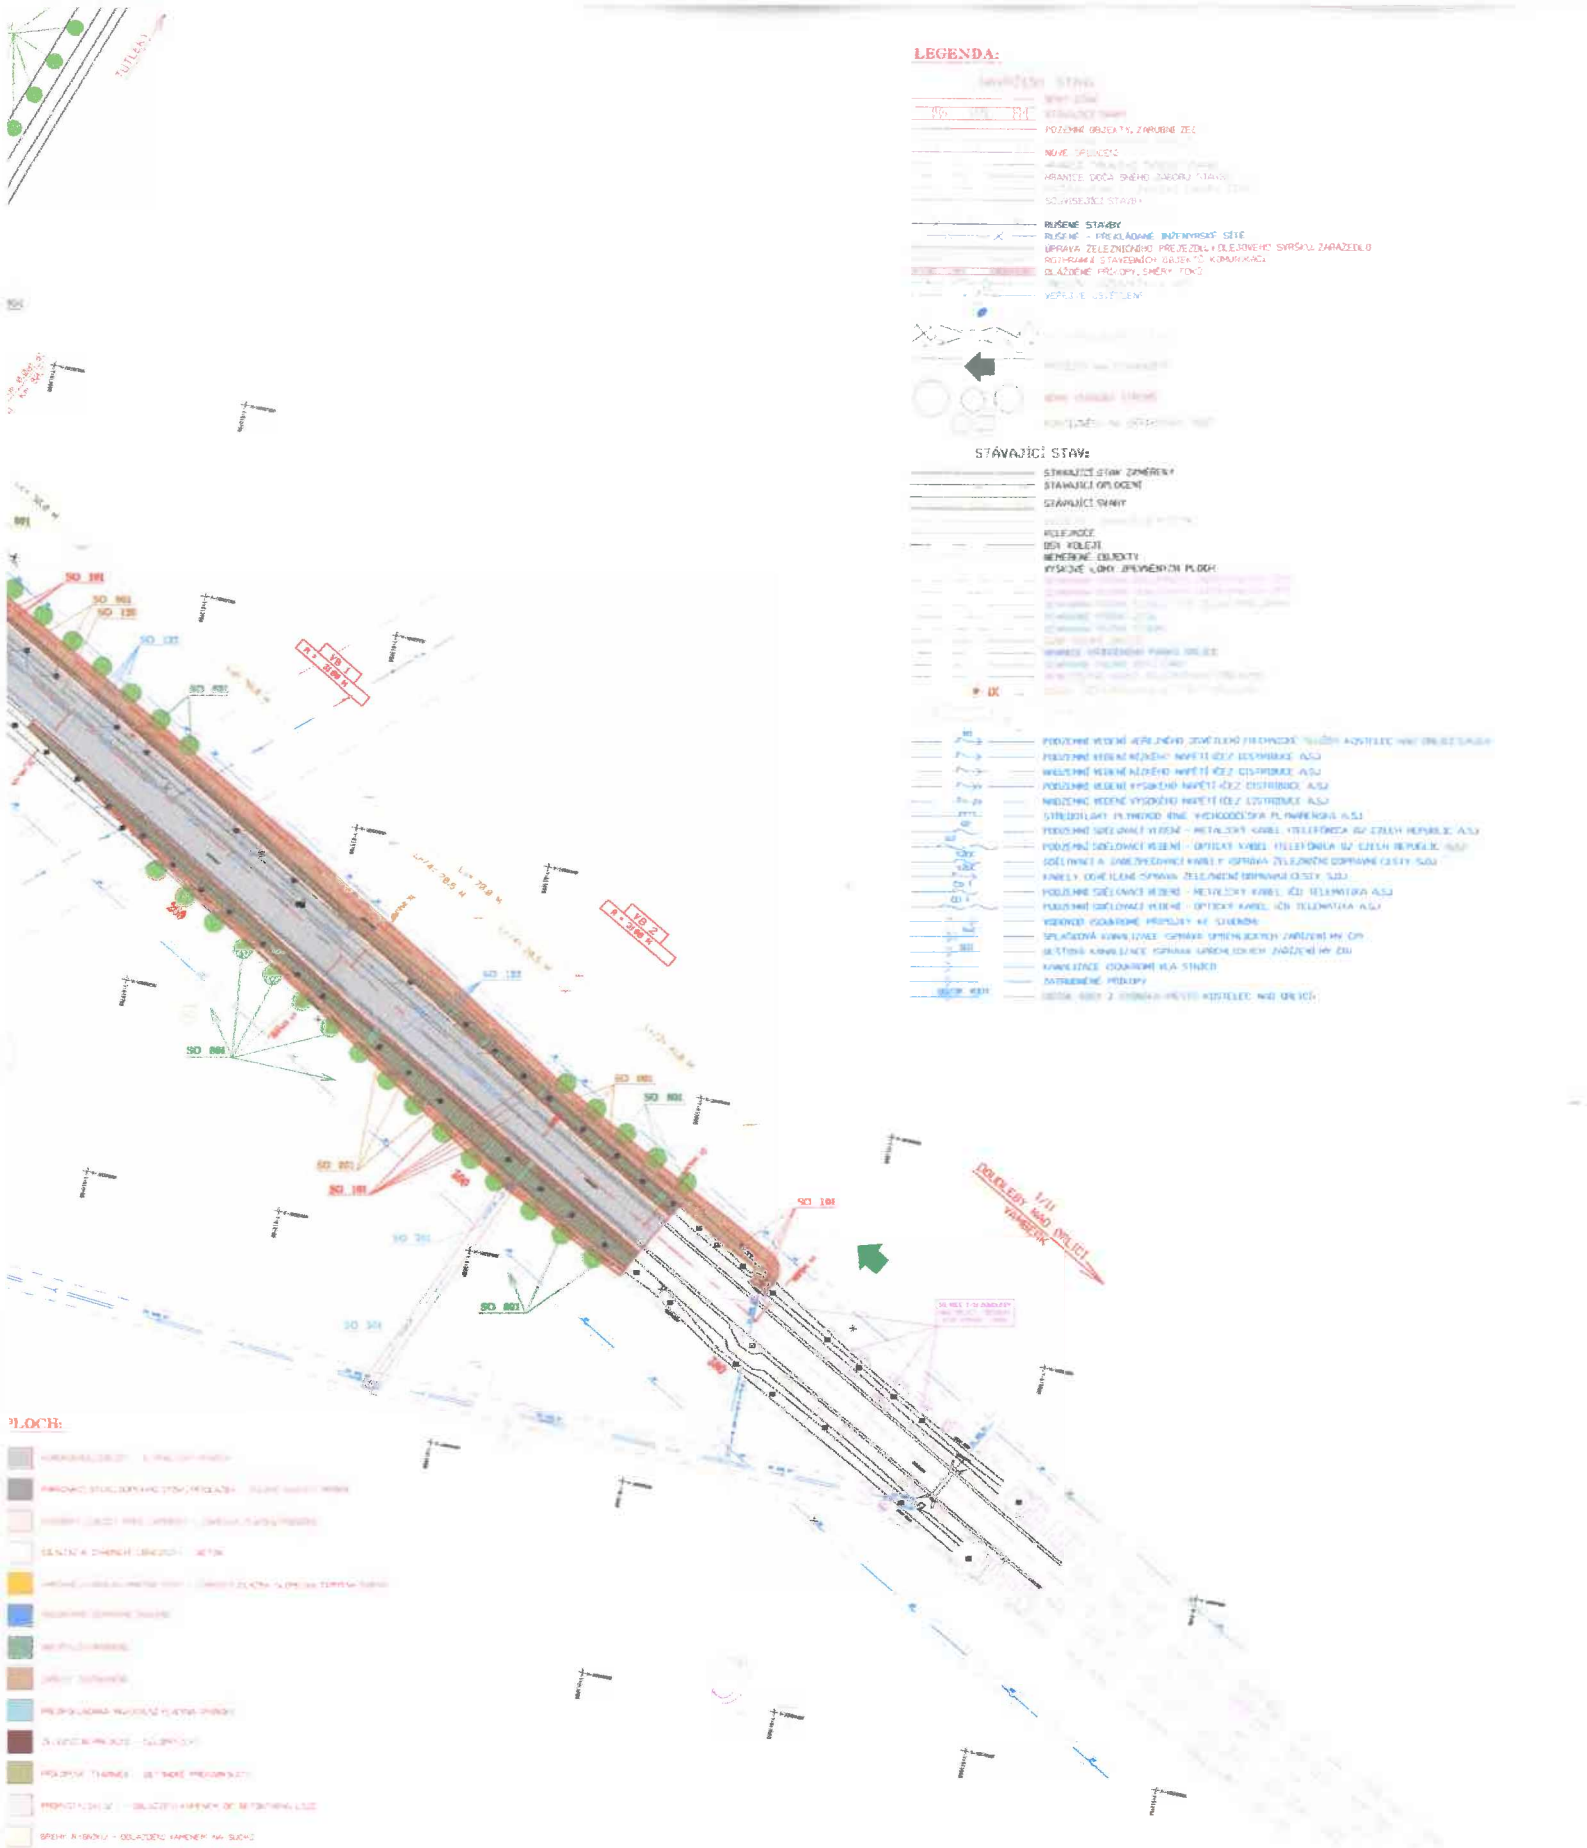

SOUŘADNICOVÝ SYSTÉM S-JTSK
VÝŠKOVÝ SYSTÉM Bpv

TRANSCONSULT s.r.o.
Nerudova 37,500 02 Hradec Králové

Stavba: 1 1 3 5 1 3 8 0 1
Ing. Písa
Formát: 18 A4
01/2012
DSP

III/3161 KOSTELEC NAD ORLICÍ - PŘELOŽKA
VÝKRESOVÁ DOKUMENTACE

část dok. D.2

PŘEHLEDNÁ SITUACE

měřítko 1:1000

č.výkresu