

Popis dopravních značek


1. B28 - zákaz zastavení 5ks
2. IP4b - jednosměrný provoz 3ks
3. B2 - zákaz vj. všech vozidel 2ks
4. B24a - zákaz odb. vpravo 2ks
5. B24b - zákaz odb. vlevo 5ks

*100-14707 k. 200-07026
10.2.2020*

Dopravní omezení v obci Častolovice - výstava zahrádkářů. Na dobu nezbytně nutnou.

Zakrýt stávkající
Iz5a + Iz5b.

Zakrýt stávkající
B1 + E13

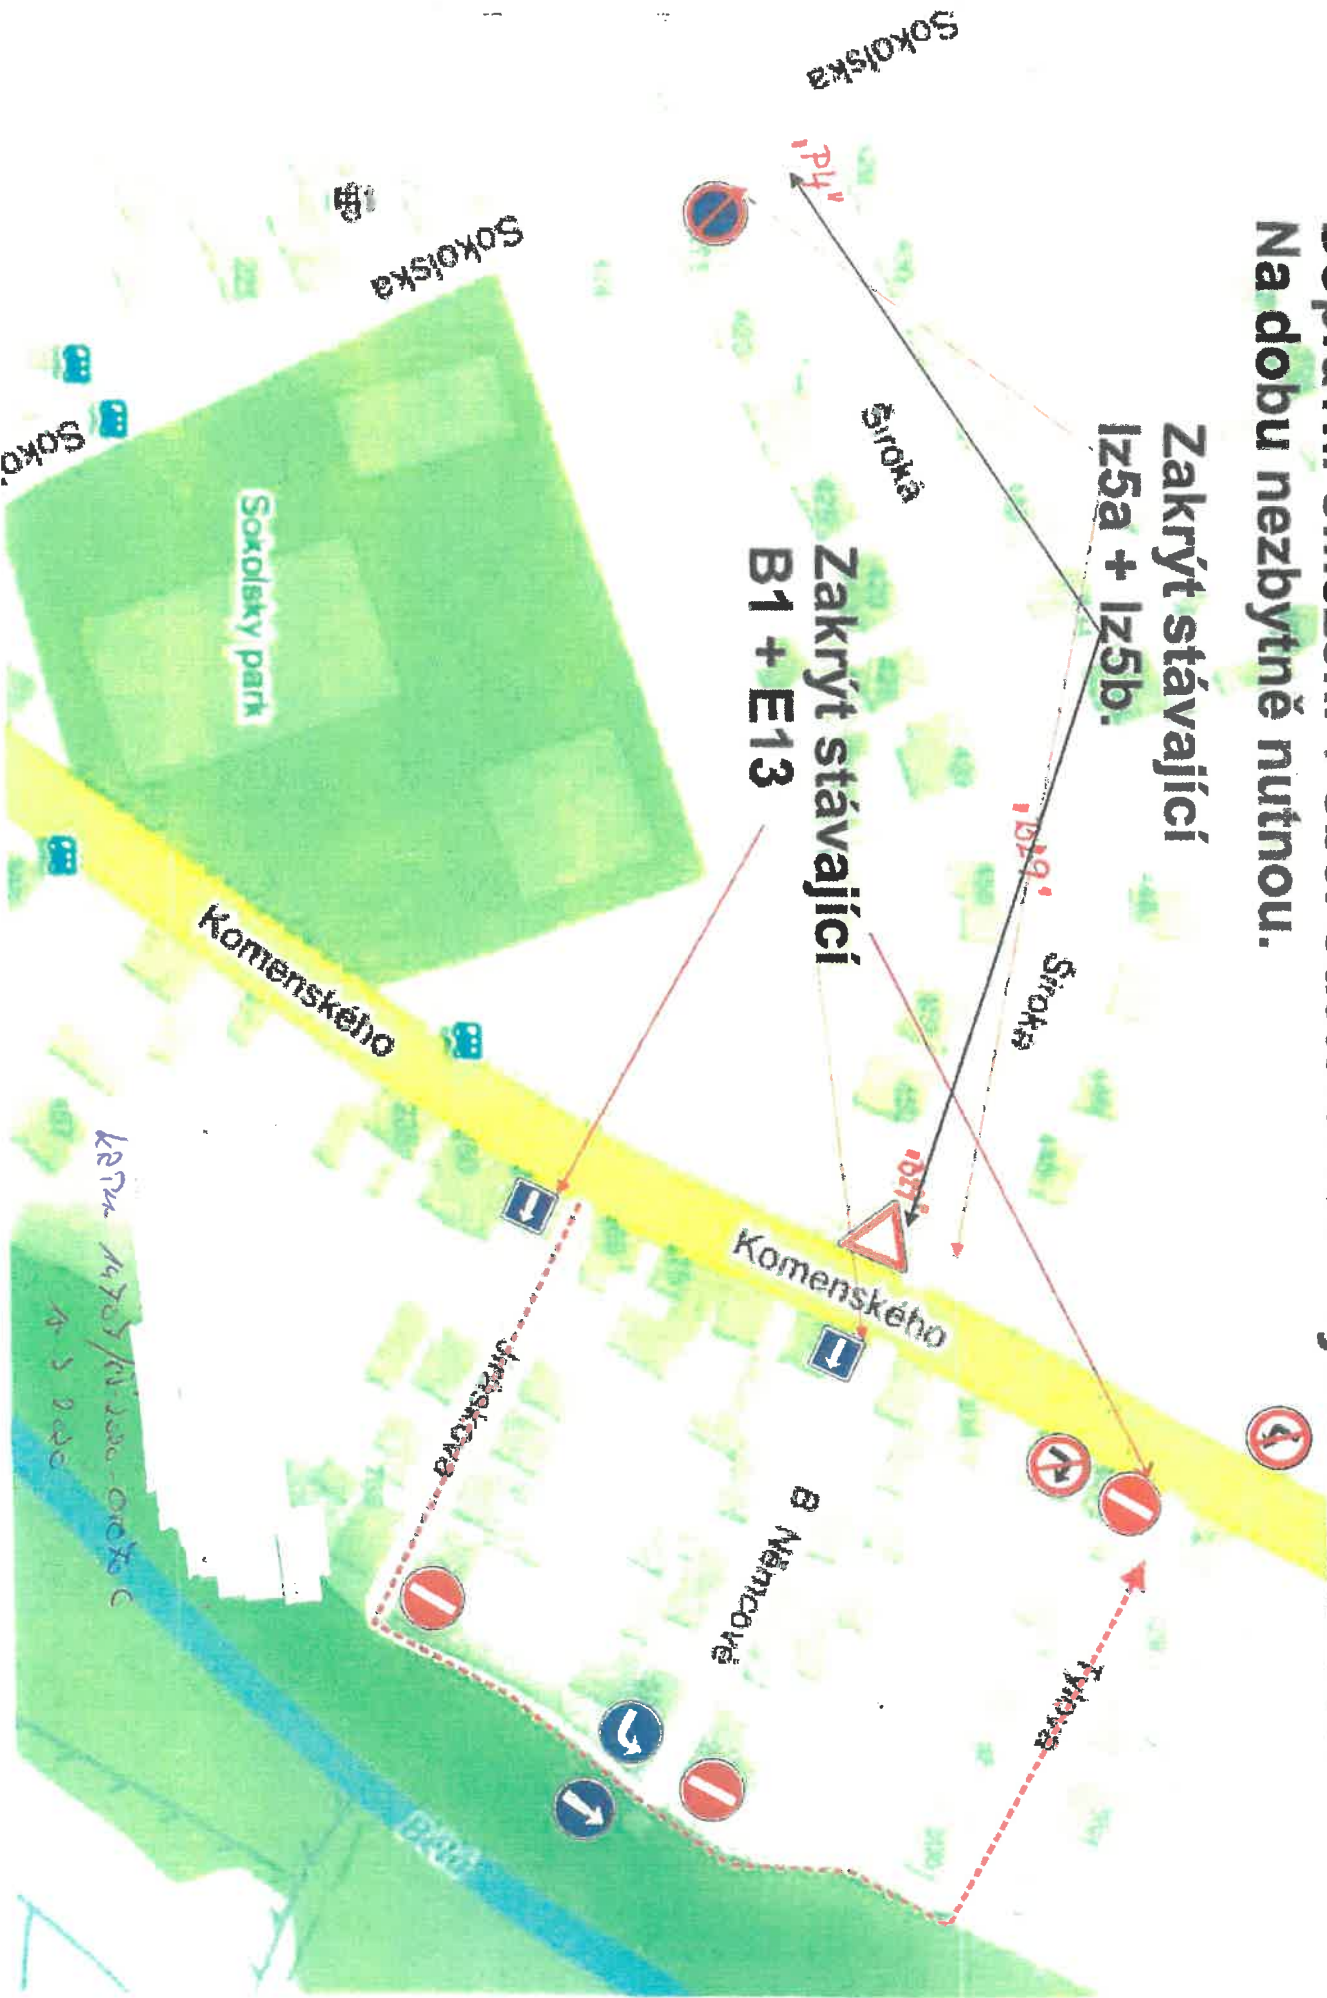

KEPNA 14707/1/100-01070 C
14 3 2000