


POZNÁMKA:
 PŘED ZAHÁJENÍM VÝKONOVÝCH PRACÍ PRO POKLÁDKU SILOVÝCH KABELŮ JE NUTNO VYTYČIT VEŠKERÉ PODZEMNÍ ZARÍZENÍ NACHÁZÍCÍ SE V ZAJÍMOVÉ OBLASTI POKLÁDKY TĚCHTO SILOVÝCH KABELŮ. PŘI POKLÁDCE SILOVÝCH KABELŮ JE NUTNÉ DODRŽET MINIMÁLNÍ ODSTUPOVÉ VZDÁLENOSTI OD STÁVAJÍCÍCH A BUDOUCÍCH INŽENÝRSKÝCH SÍTÍ A ZHÁZENÍ DLE ČSN 73 6005.
 ZAKRESLENÍ VEŠKERÝCH INŽENÝRSKÝCH SÍTÍ JE POUZE INFORMATIVNÍ. TRASA SILOVÝCH KABELŮ JE OKOTOVÁNA POUZE ORIENTAČNĚ. SKUTEČNÁ TRASA BUDE STANOVĚNA V DOBĚ VYSTAVBY NA ZÁKLADĚ PROVEDENÝCH SOND A VÝTYČENÍ.

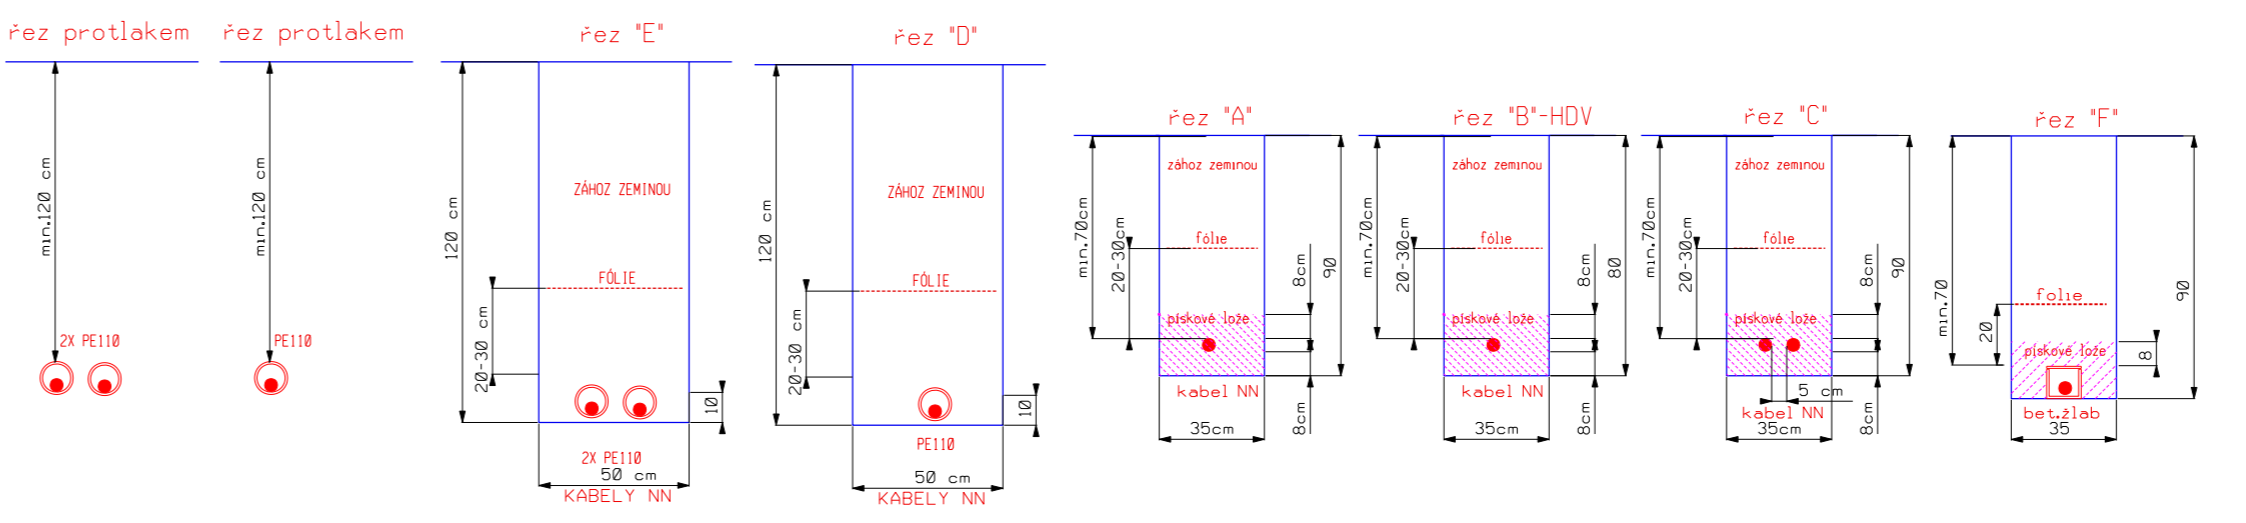

V zjednodušené projekci plánovaného kabelového vedení nn od os stávajících podzemních sítí

Die ČSN 736005 Prostorové uspořádání sítí technického vybavení	Souběž (m)	Křížení (m)
Kabely KV	0,05	0,05
Větrné osvětlení	0,05	0,05
Sálavací kabely	0,30	0,30
Plynovod N/L	0,40	0,40
Plynovod S/L	0,60	0,60
Vodovodní síť a přípojky	0,40	0,40
Sítivé sítě a kanalizační přípojky	0,50	0,30

• Nechráněná, • V ochranné trubce

- K.ú. Kostelecká Lhota
- nové kabelové vedení nn
 - ochranná trubka KÓPOFLEX
 - stávající kabelové vedení nn
 - stávající vedení nn
 - nové kabelové vedení HDV-CYKY 4x10
 - rozpojovací / přípojková skříň nn
 - ⚡ uzemnění / svodič přepětí včetně uzemnění
 - vodovod
 - kanalizace splašková a dešťová
 - CETIN - SEK
 - PLYNOVOD
 - číslo popisné
 - katastrální čísla pozemková / zastavěná

NÁMĚZOVÁ OBLAST - LEHKÁ
 ROZVODNÁ SÍŤ : 3AC 50Hz 230V/ TN-IT11
 OCHRANA PŘED NEBEZPEČNÝM DOTYKOVÝM NAPĚTÍM PODLE ČSN 33000-1
 VE VNĚJŠÍCH ČÁSTÍCH: POLHOVÝMI ČI 3,2,2,4 KRÝTÝ NEBO PŘEPÁZMI ČI 3,2,2,3 (ZOLACÍ) ČI 3,2,2,4
 VE VNĚJŠÍCH ČÁSTÍCH: OCHRANA ZEMĚNÍM S RYCHLÝM VYPNUTÍM V SÍŤÍCH
 IT11, VE VNĚJŠÍCH ČÁSTÍCH: OCHRANA ZEMĚNÍM S RYCHLÝM VYPNUTÍM V SÍŤÍCH
 VNEJŠÍ VLNY: PODLE PNE 33000-2
 ZNAČENÍ: PODLE IEC 617-11 (ČSN 013390)

Kresla	Projektoval	vedoucí projektant	Autorizoval	
Ing. Jan Votrubaek	Ing. Jan Votrubaek	Ing. Jan Votrubaek	Ing. Ervin Wankl	
Místo stavby:	Kostelec Lhota	investor: ČEZ Distribuce, a.s. Děčín	dostavba	projekt
Název stavby:	Kostelec n.0.-Kostelecká Lhota 92-posílení DS			Stupeň dok.
Část stavby:	Kabelové vedení NN - MONTÁŽ			Formát
Obsah výkresu:	Celková situace stavby			Č. archiva
				Měřítko
				1:500
				Č. výkresu
				1

