


**TECHNICKÁ ZPRÁVA:**

NAVŘZENÉ OPATŘENÍ ŘEŠÍ DOPRAVNÍ OBSLUŽNOST PRO POKLÁDKU ZEMNÍHO VEDENÍ NN DO NOVÉ TRAFOSTANICE. PRÁCE BUDOU PROBÍHAT VE DVOU ETAPÁCH TAK, ABY BYLO UMOŽNĚNO PARKOVÁNÍ VOZIDEL BUS. PŘEKOP KOMUNIKACE BUDE ROVNĚŽ PROVEDEN PO POLOVINÁCH.



- PARKOVÁNÍ BUS
- PŘEKOP PO POLOVINÁCH
- PŘEKOP PO POLOVINÁCH

**B5.2** PRACOVNÍ MÍSTO PRO POKLÁDKU VEDENÍ

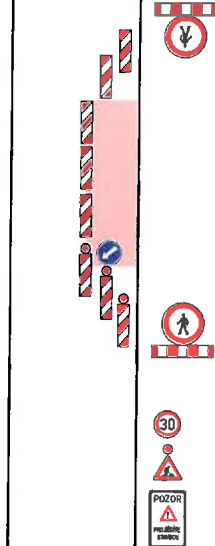

Objednatel:


Autor projektu	DIOZ - dopravní značení	
Kreslil	Jaroslav Michálek - 777 814 646	
Kraj: Královéhradecký	Okres: Rychnov nad Kněžnou	Obec: Kostelec nad Orlicí

**POKLÁDKA ZEMNÍHO VEDENÍ NN  
I. J. PEŠINY, KOSTELEČ NAD ORLICÍ**

DOPRAVNĚ INŽENÝRSKÁ OPATŘENÍ  
**27.7. – 16.8.2020**

**DIOZ**  
DOPRAVNÍ ZNAČENÍ  
Jaroslav Michálek  
Předměstí 1033 30 Ústí  
181 00 977 81466  
www.dioz.cz  
IČO: 48441135  
DIČ: CZ0609033P

Datum	06/2020
Stupeň PD	DIO
Měřítko	-
Formát	2xA4

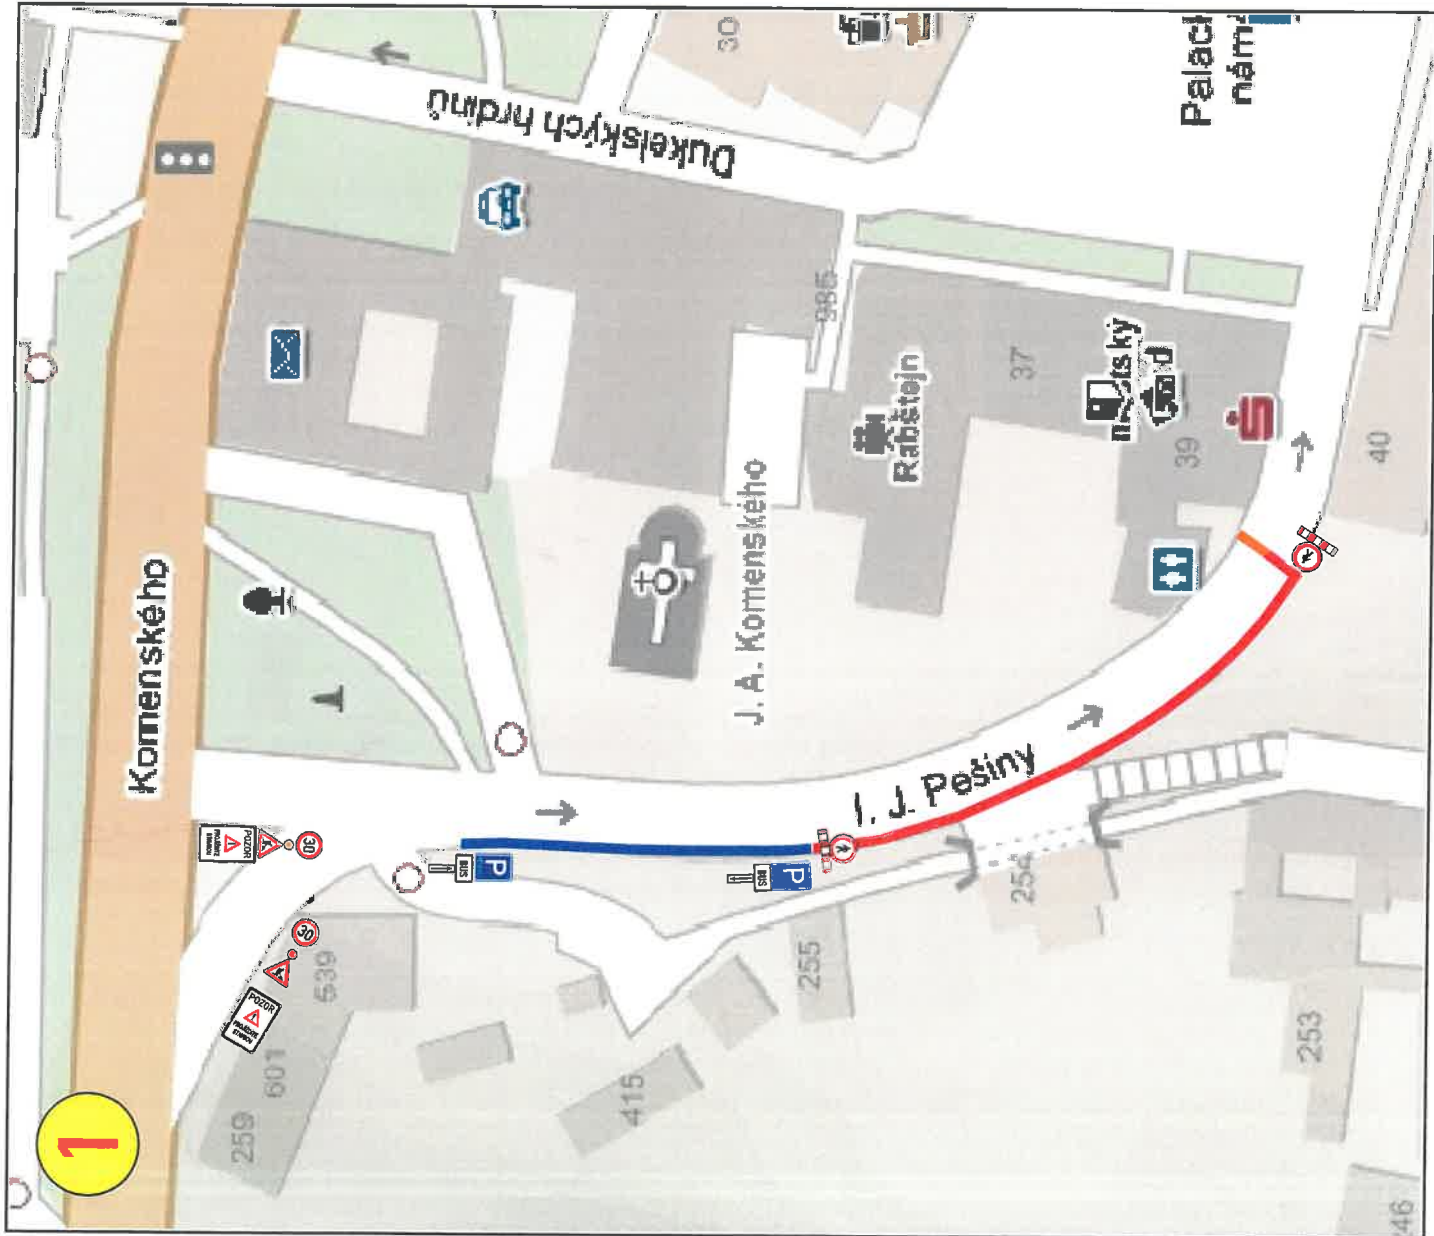


### TECHNICKÁ ZPRÁVA:

NAVŘZENÉ OPATŘENÍ ŘEŠÍ DOPRAVNÍ OBSLUŽNOST PRO POKLÁDKU ZEMNÍHO VEDENÍ NN DO NOVÉ TRAFOSTANICE. PRÁCE BUDOU PROBÍHAT VE DVOU ETAPÁCH TAK, ABY BYLO UMOŽNĚNO PARKOVÁNÍ VOZIDEL BUS. PŘEKOP KOMUNIKACE BUDE ROVNĚŽ PROVEDEN PO POLOVINÁCH.



- PARKOVÁNÍ BUS
- PŘEKOP PO POLOVINÁCH
- PŘEKOP PO POLOVINÁCH, PRACOVNÍ MÍSTO PRO POKLÁDKU VEDENÍ

**B5.2**

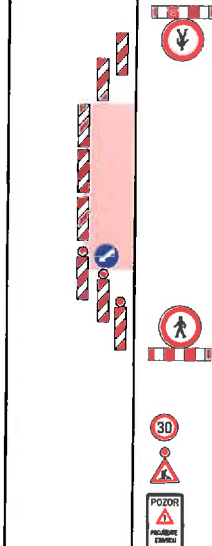

Objednatel:


Autor projektu	DIOZ - dopravní značení
Kreslil	Jaroslav Michálek - 777 814 646
Kraj: Kralupy nad Vltavou	Okres: Rychnov nad Kněžnou
Obec: Kostelec nad Orlicí	

Akce: **POKLÁDKA ZEMNÍHO VEDENÍ NN  
I. J. PEŠINY, KOSTELEEC NAD ORLICÍ**

DOPRAVNĚ INŽENÝRSKÁ OPATŘENÍ  
**27.7. - 16.8.2020**



Datum	06/2020
Stupeň PD	DID
Měřítko	-
Formát	2x44

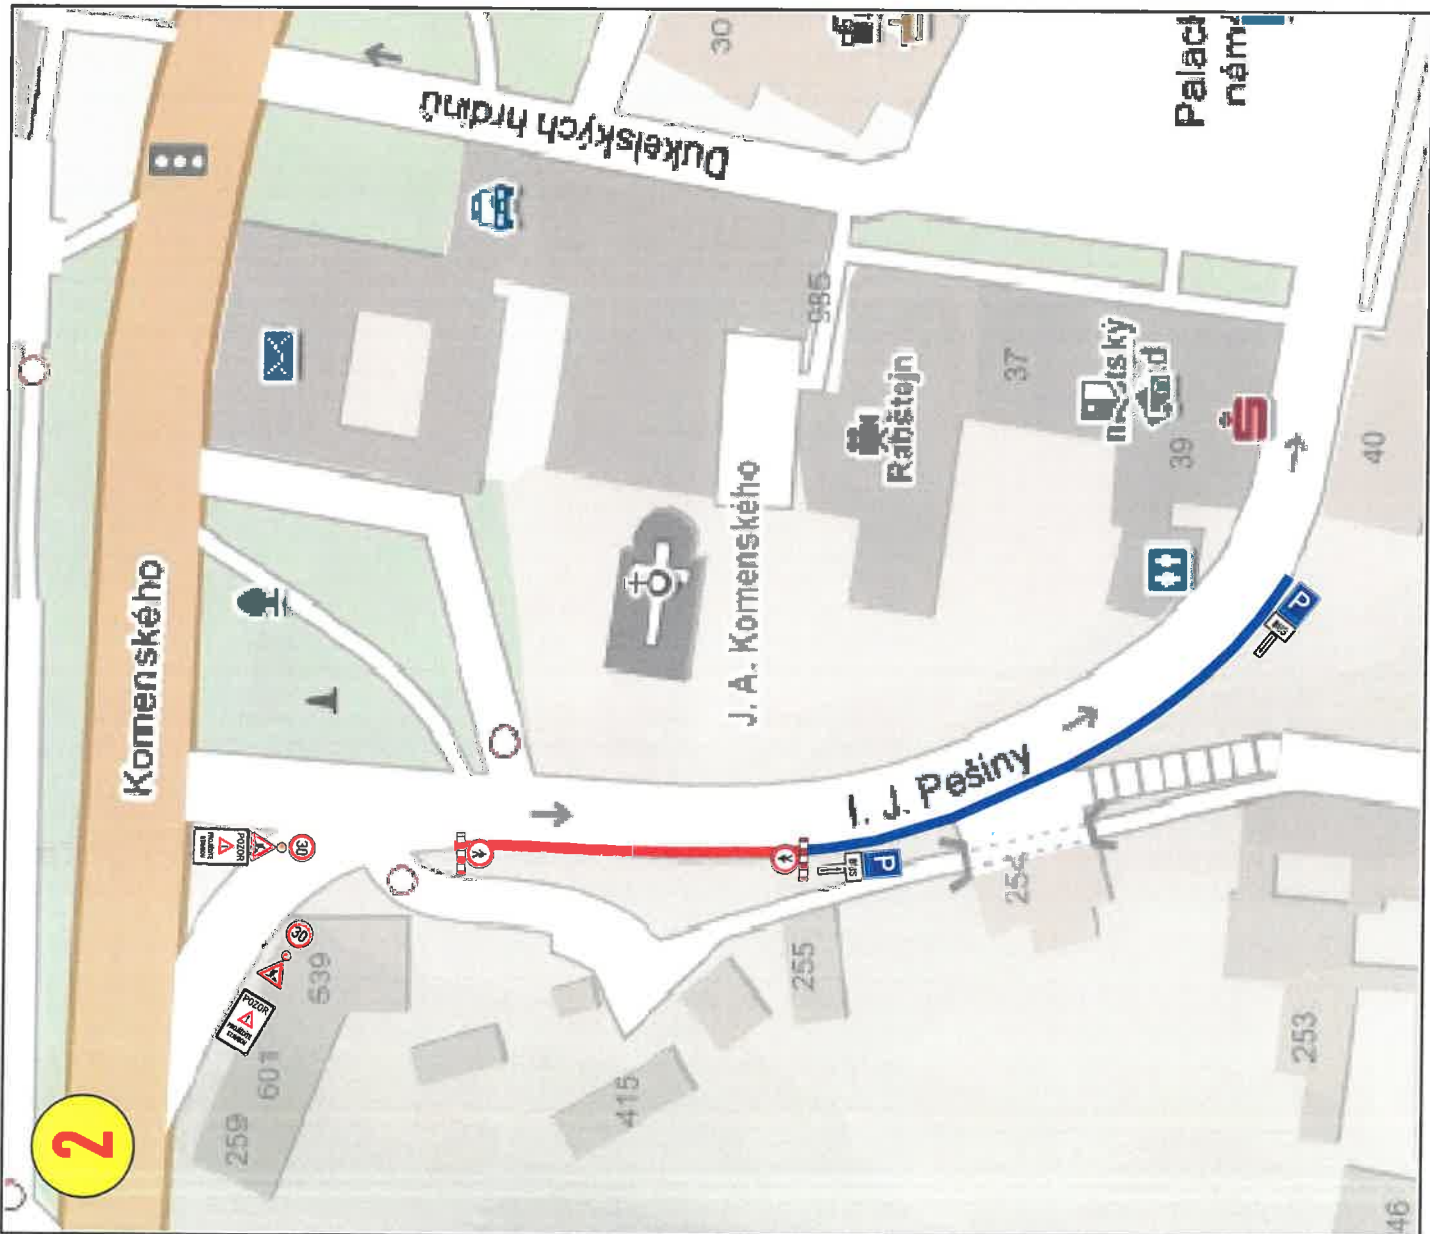

**2**