


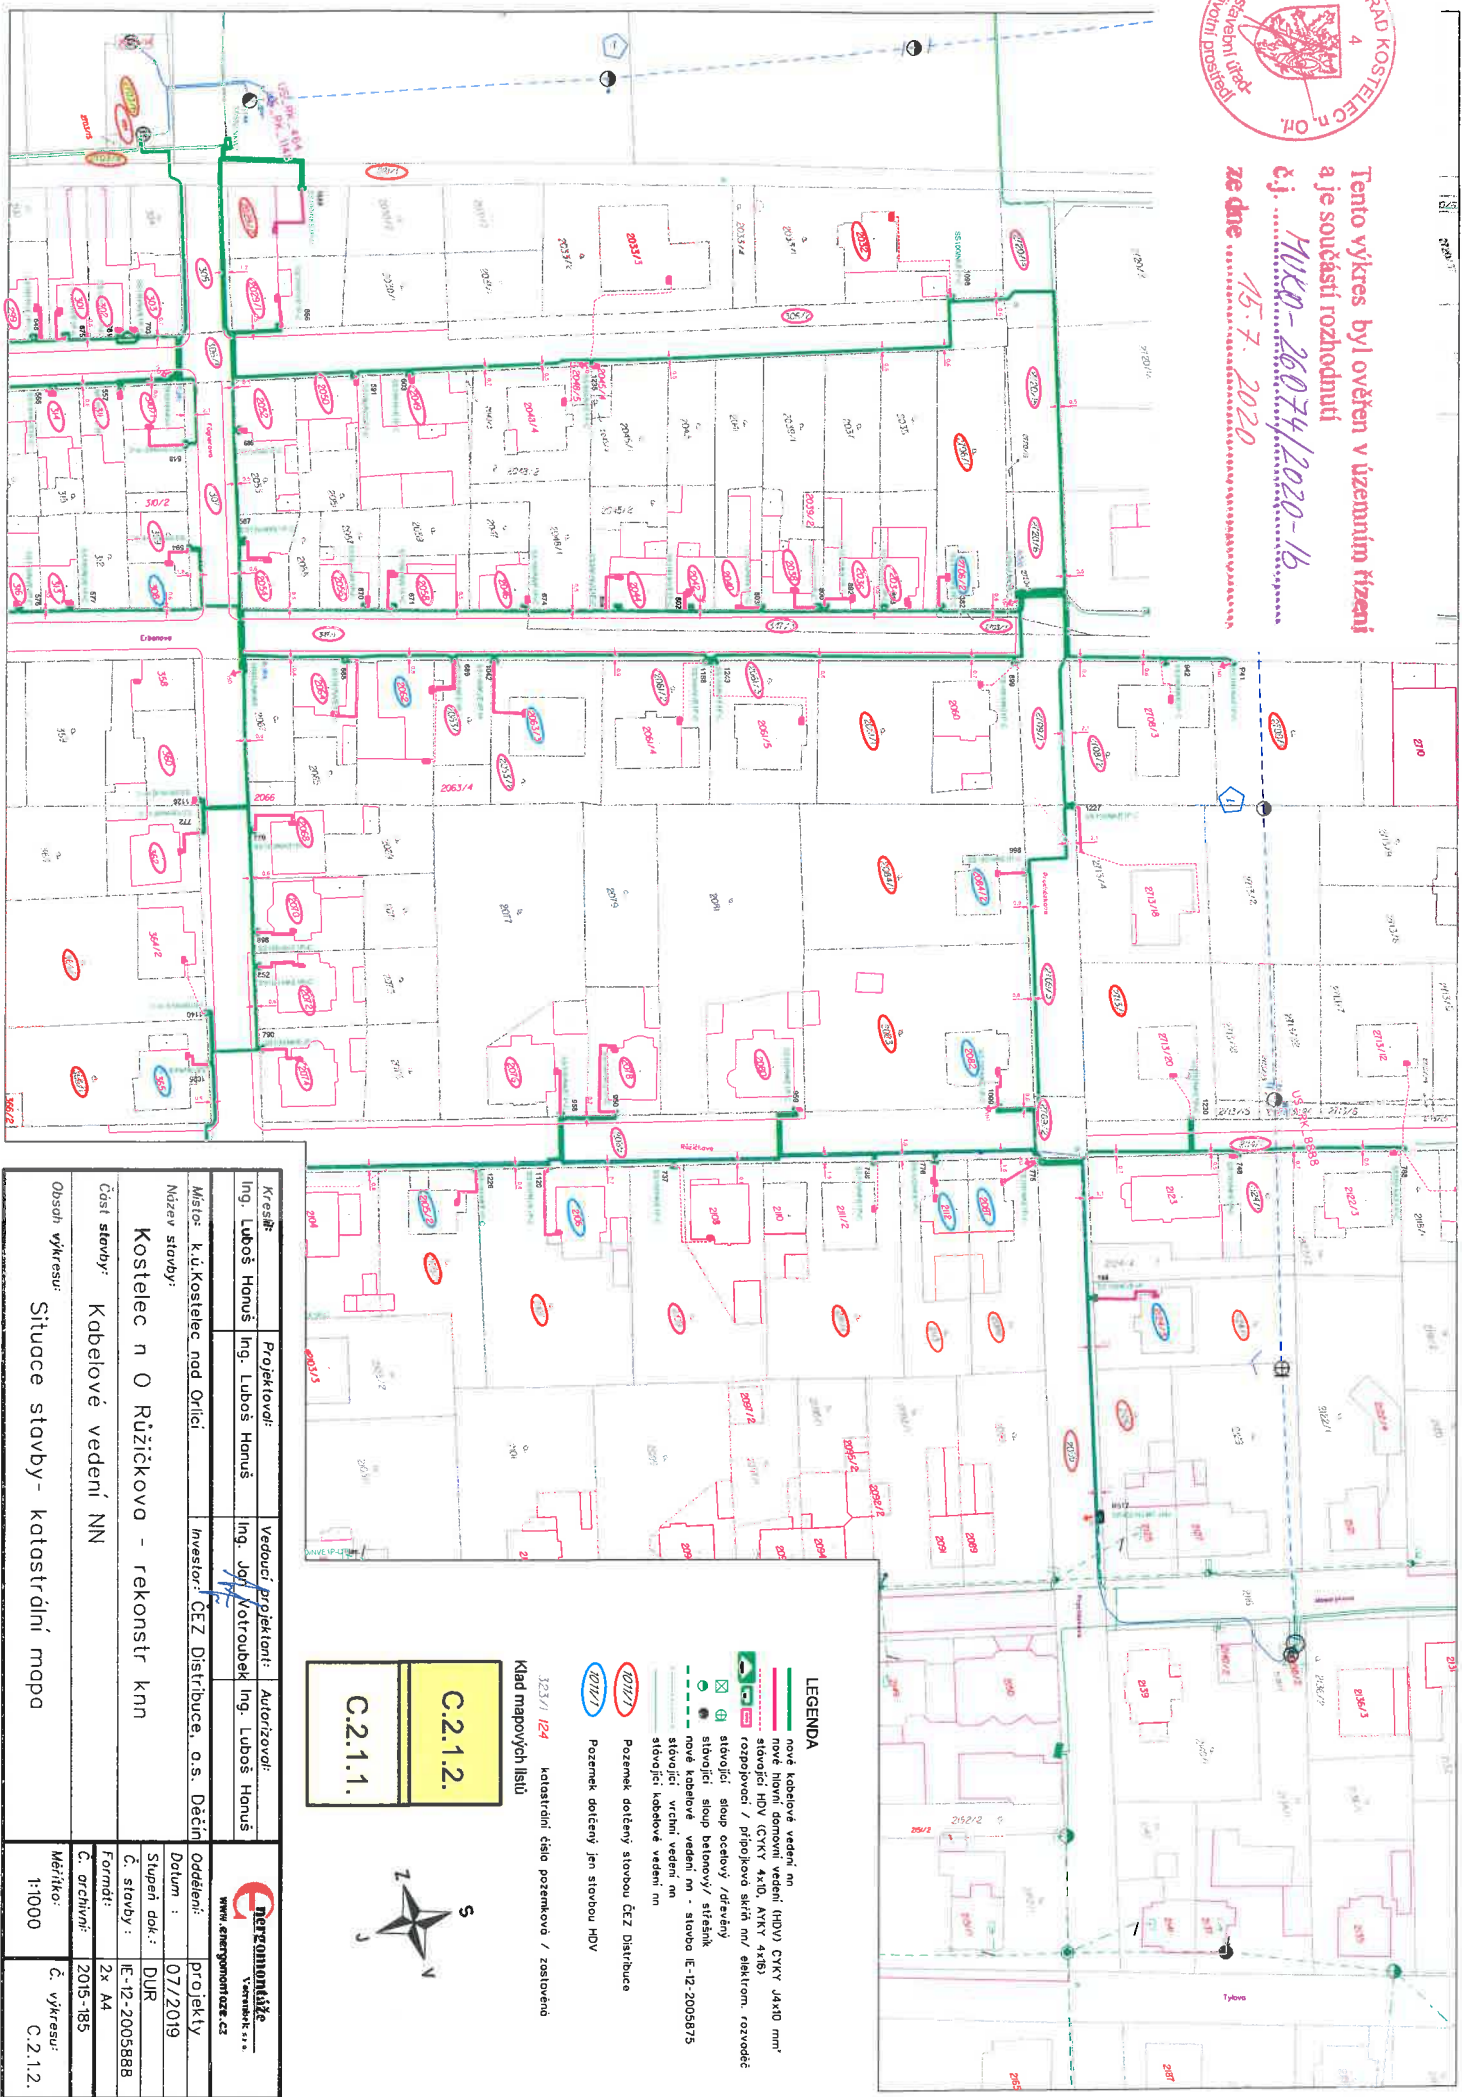

Tento výkres byl ověřen v územním řízení
a je součástí rozhodnutí
č. j. **MUKO-26074/2020-16**
ze dne **15.7. 2020**



LEGENDA

- nové kabelové vedení nn
- nové hlavní domovní vedení (HDV) ČVKY J4x10 mm²
- stávající HDV ČVKY 4x10, AVKY 4x8
- rozpojovací / přípojková šifra m²/ elektrom. rozvede
- stávající: sloup ocelový / dřevěný
- stávající: sloup betonový / střešní
- nové kabelové vedení nn - stavba E-12-2005875
- stávající: vrchní vedení nn
- stávající: kabelové vedení nn
- Pozemek dotčený stavbou ČEZ Distribuce
- Pozemek dotčený jen stavbou HDV

C.2.1.2.
C.2.1.1.



1234/124 katastrální číslo pozemkové / zástavbové
Klad mapových listů

Kreslí:	Ing. Luboš Hanuš	Projektovatel:	Ing. Luboš Hanuš	Vedoucí projektant:	Ing. Jof Votrubaek	Autorizovaný:	Ing. Luboš Hanuš
Místo:	K.ú.Kostelec, náb. Orlicí	Investor:	ČEZ Distribuce, o.s. Děčín				
Název stavby:	Kostelec n O Růžickovo - rekonstr. kn						
Část stavby:	Kabelové vedení NN						
Druh výkresu:	Situace stavby - katastrální mapa						
Měřítko:	1:1000	Č. výkresu:	C.2.1.2.				
Oddělení:		projektivy					
Datum:		07/2019					
Stupeň dok.:		DUR					
Č. stavby:		IE-12-2005888					
Formát:		2x A4					
Č. archívni:		2015-185					