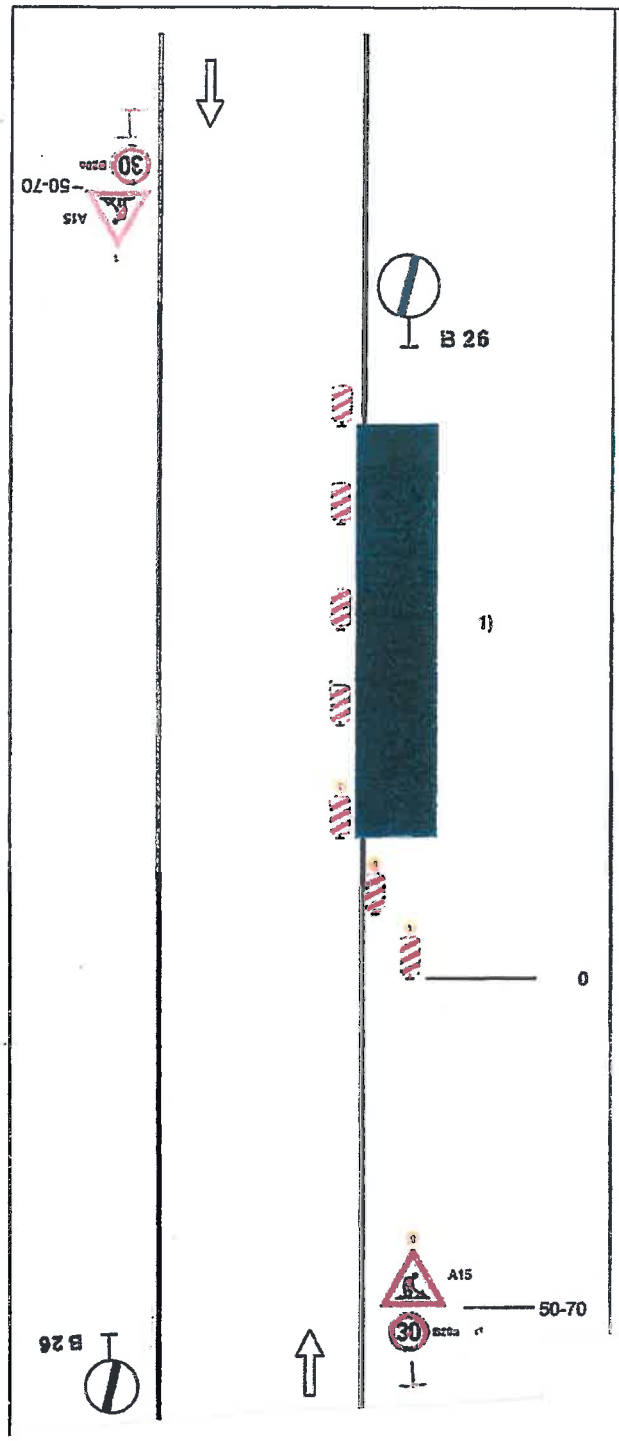

Schéma B/3

Standardní pracovní místo.

podélná uzávěra oboustrannými směrovými deskami
odstup max. 10 m

příčná uzávěra jednostrannými směrovými deskami
odstup podélně 1 - 2 m
příčně 0,5 - 1 m
výstražná světla typu 1 na každé směrové desce

1) užití dopravních značek a dopravních zařízení v případě souběžných parkovacích stání, chodníků nebo stezek pro cyklisty viz schémata B/17 až B/20

výstražné světlo typu 1
nebo značka umístěna na fluorescenčním žlutozeleném podkladu směrově sdružená