






Legenda:

- Úsek zafukování nového DOK do stávající trubky
- Úsek pokládky nových HDPE, TK, zab. zař. kabelu a výstavby nového DOK
- Úsek pokládky nového TK a zafukování nového DOK do stáv. trubky
- Hranice katastrálního území

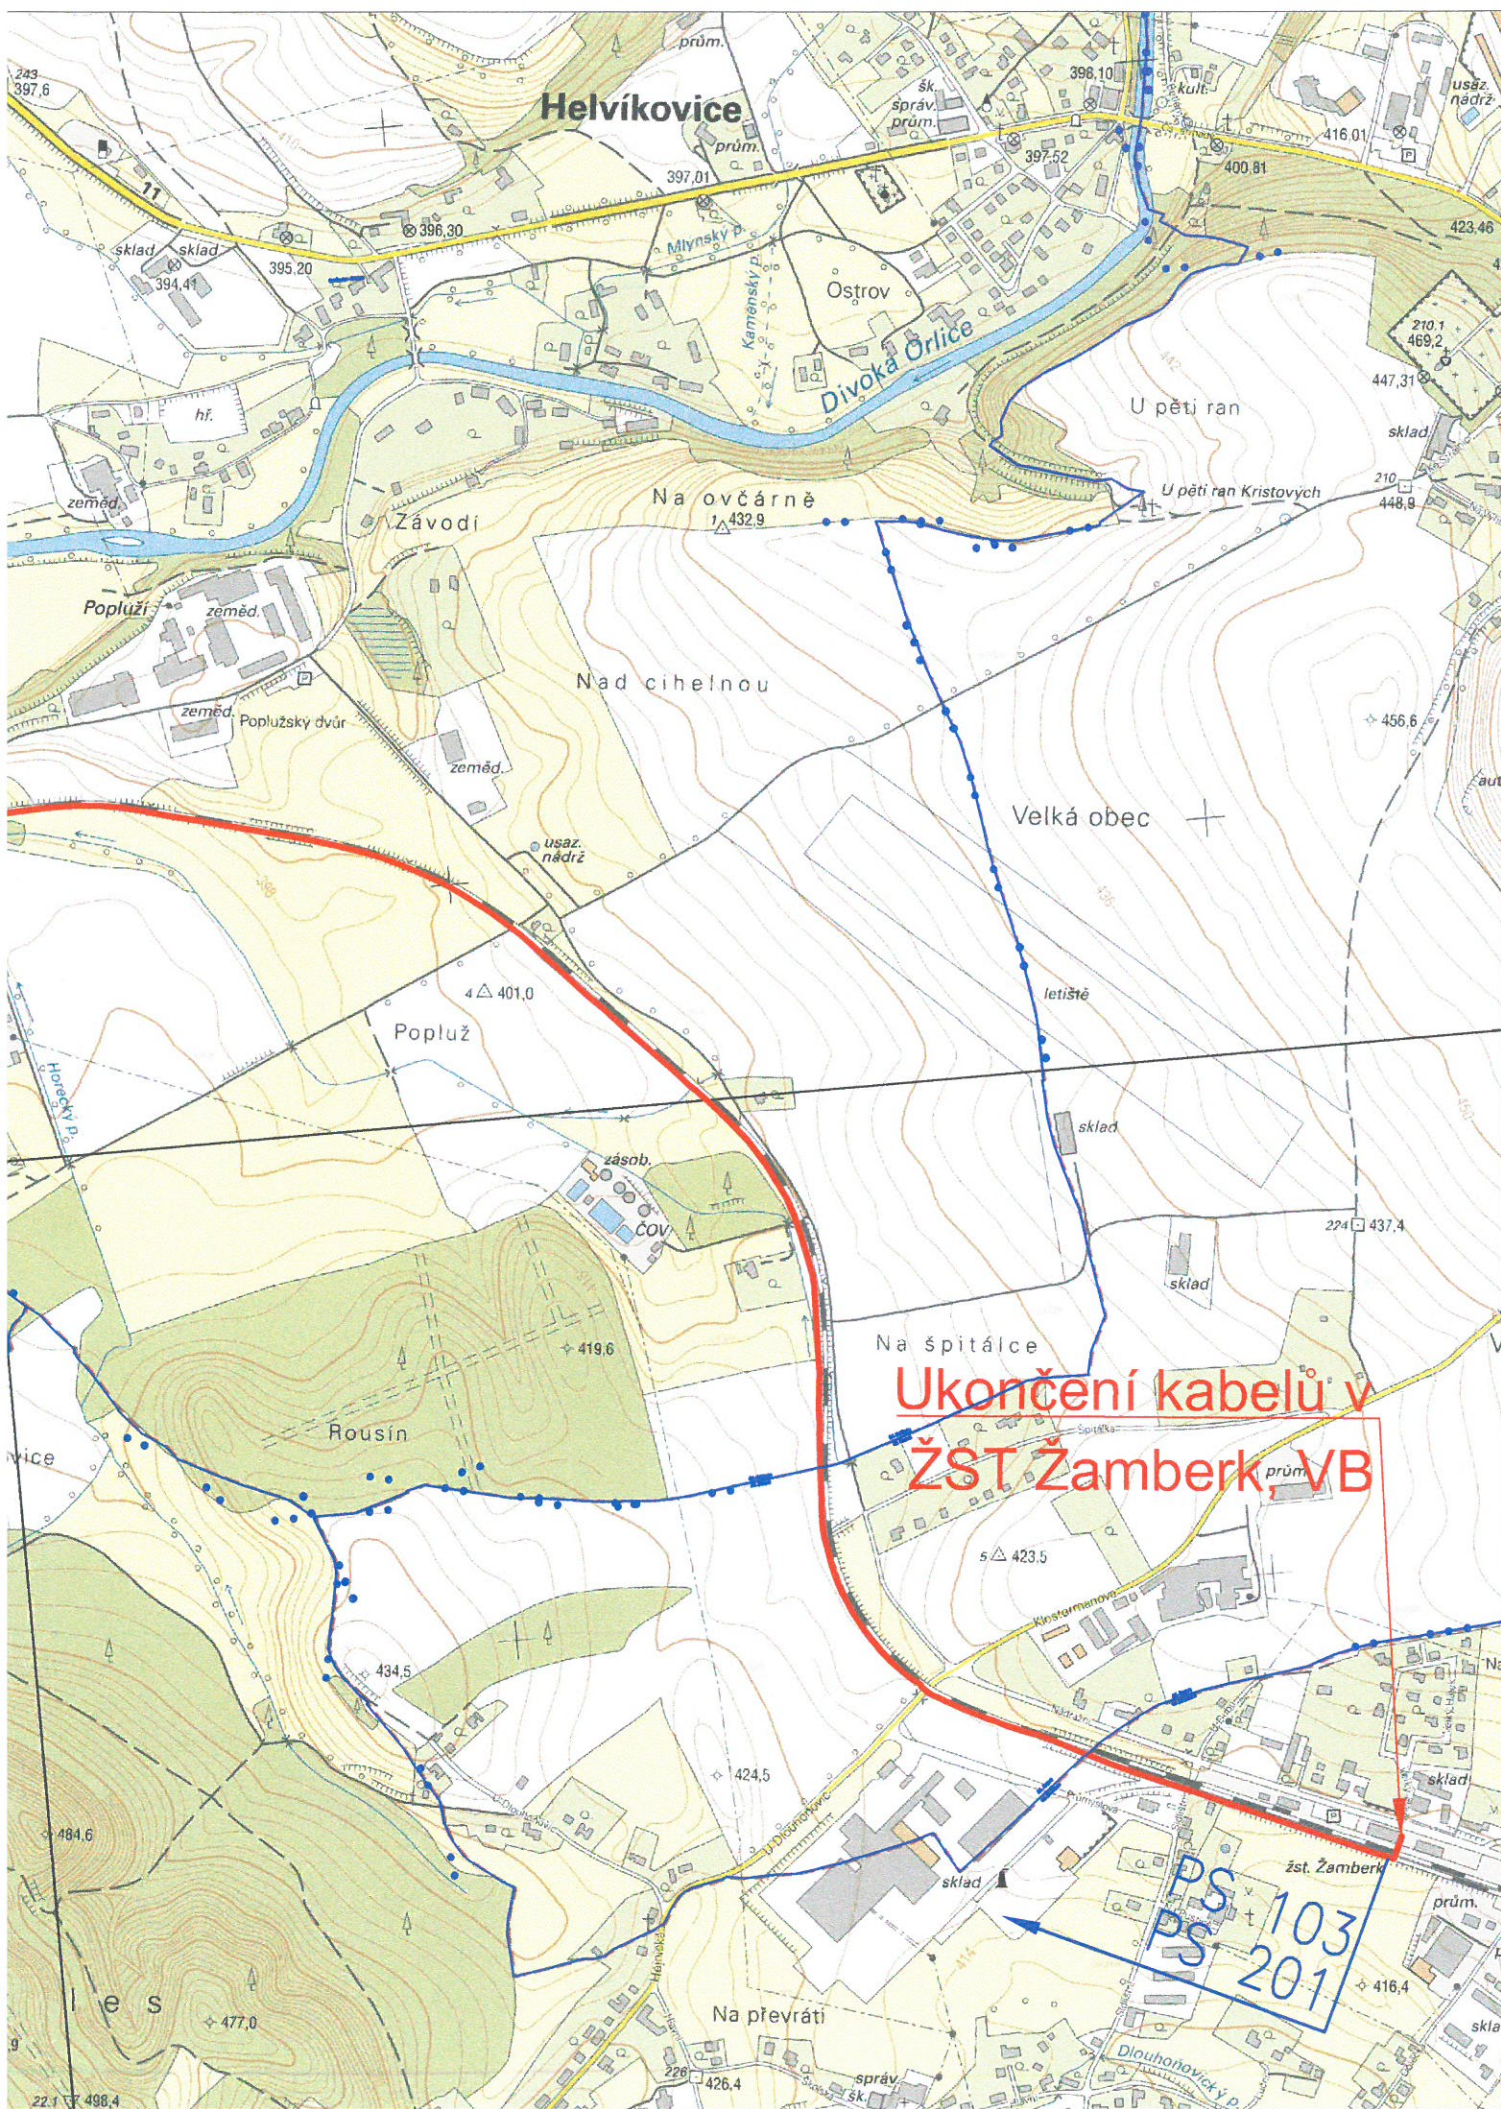

			ČÍSLO SOUPRAVY:
			2
Č. ZMĚNY	DATUM	POPIS REVIZE	

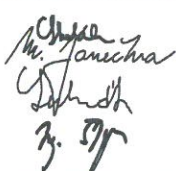HLAVNÍ INŽENÝR	Ing. Roman Skoták		IXPROJEKTA IXPROJEKTA s.r.o. Heršpická 813/5 639 00 Brno - Štýřice	
ODPOVĚDNÝ PROJ.	Ing. Martin Janečka			
VYPRACOVAL	Bc. Marek Labudík			
KONTROLOVAL	Ing. Jiří Šipr			
ČÍS. ZAKÁZKY	19001			
INVESTOR: Správa železnic, s.o., Dílžďená 1003/7, 110 00 Praha 1			KRAJ/ÚŘAD	KH/Pardubický
OBJEDNAVATEL: Správa železnic, s.o., Stavební správa východ, Nerudova 1, 772 58 Olomouc			LOKALITA	-
Výstavba DOK v traťovém úseku Žamberk - Potštejn C. SITUAČNÍ VÝKRESY			FORMÁT	5xA4
			MĚŘÍTKO	1:10 000
			DATUM	02/2020
			STUPEŇ	DŮR
			NÁZEV PŘÍLOHY: Situační výkres širších vztahů M 1:10.000, list 3	ČÁST DOKUM.: C.1

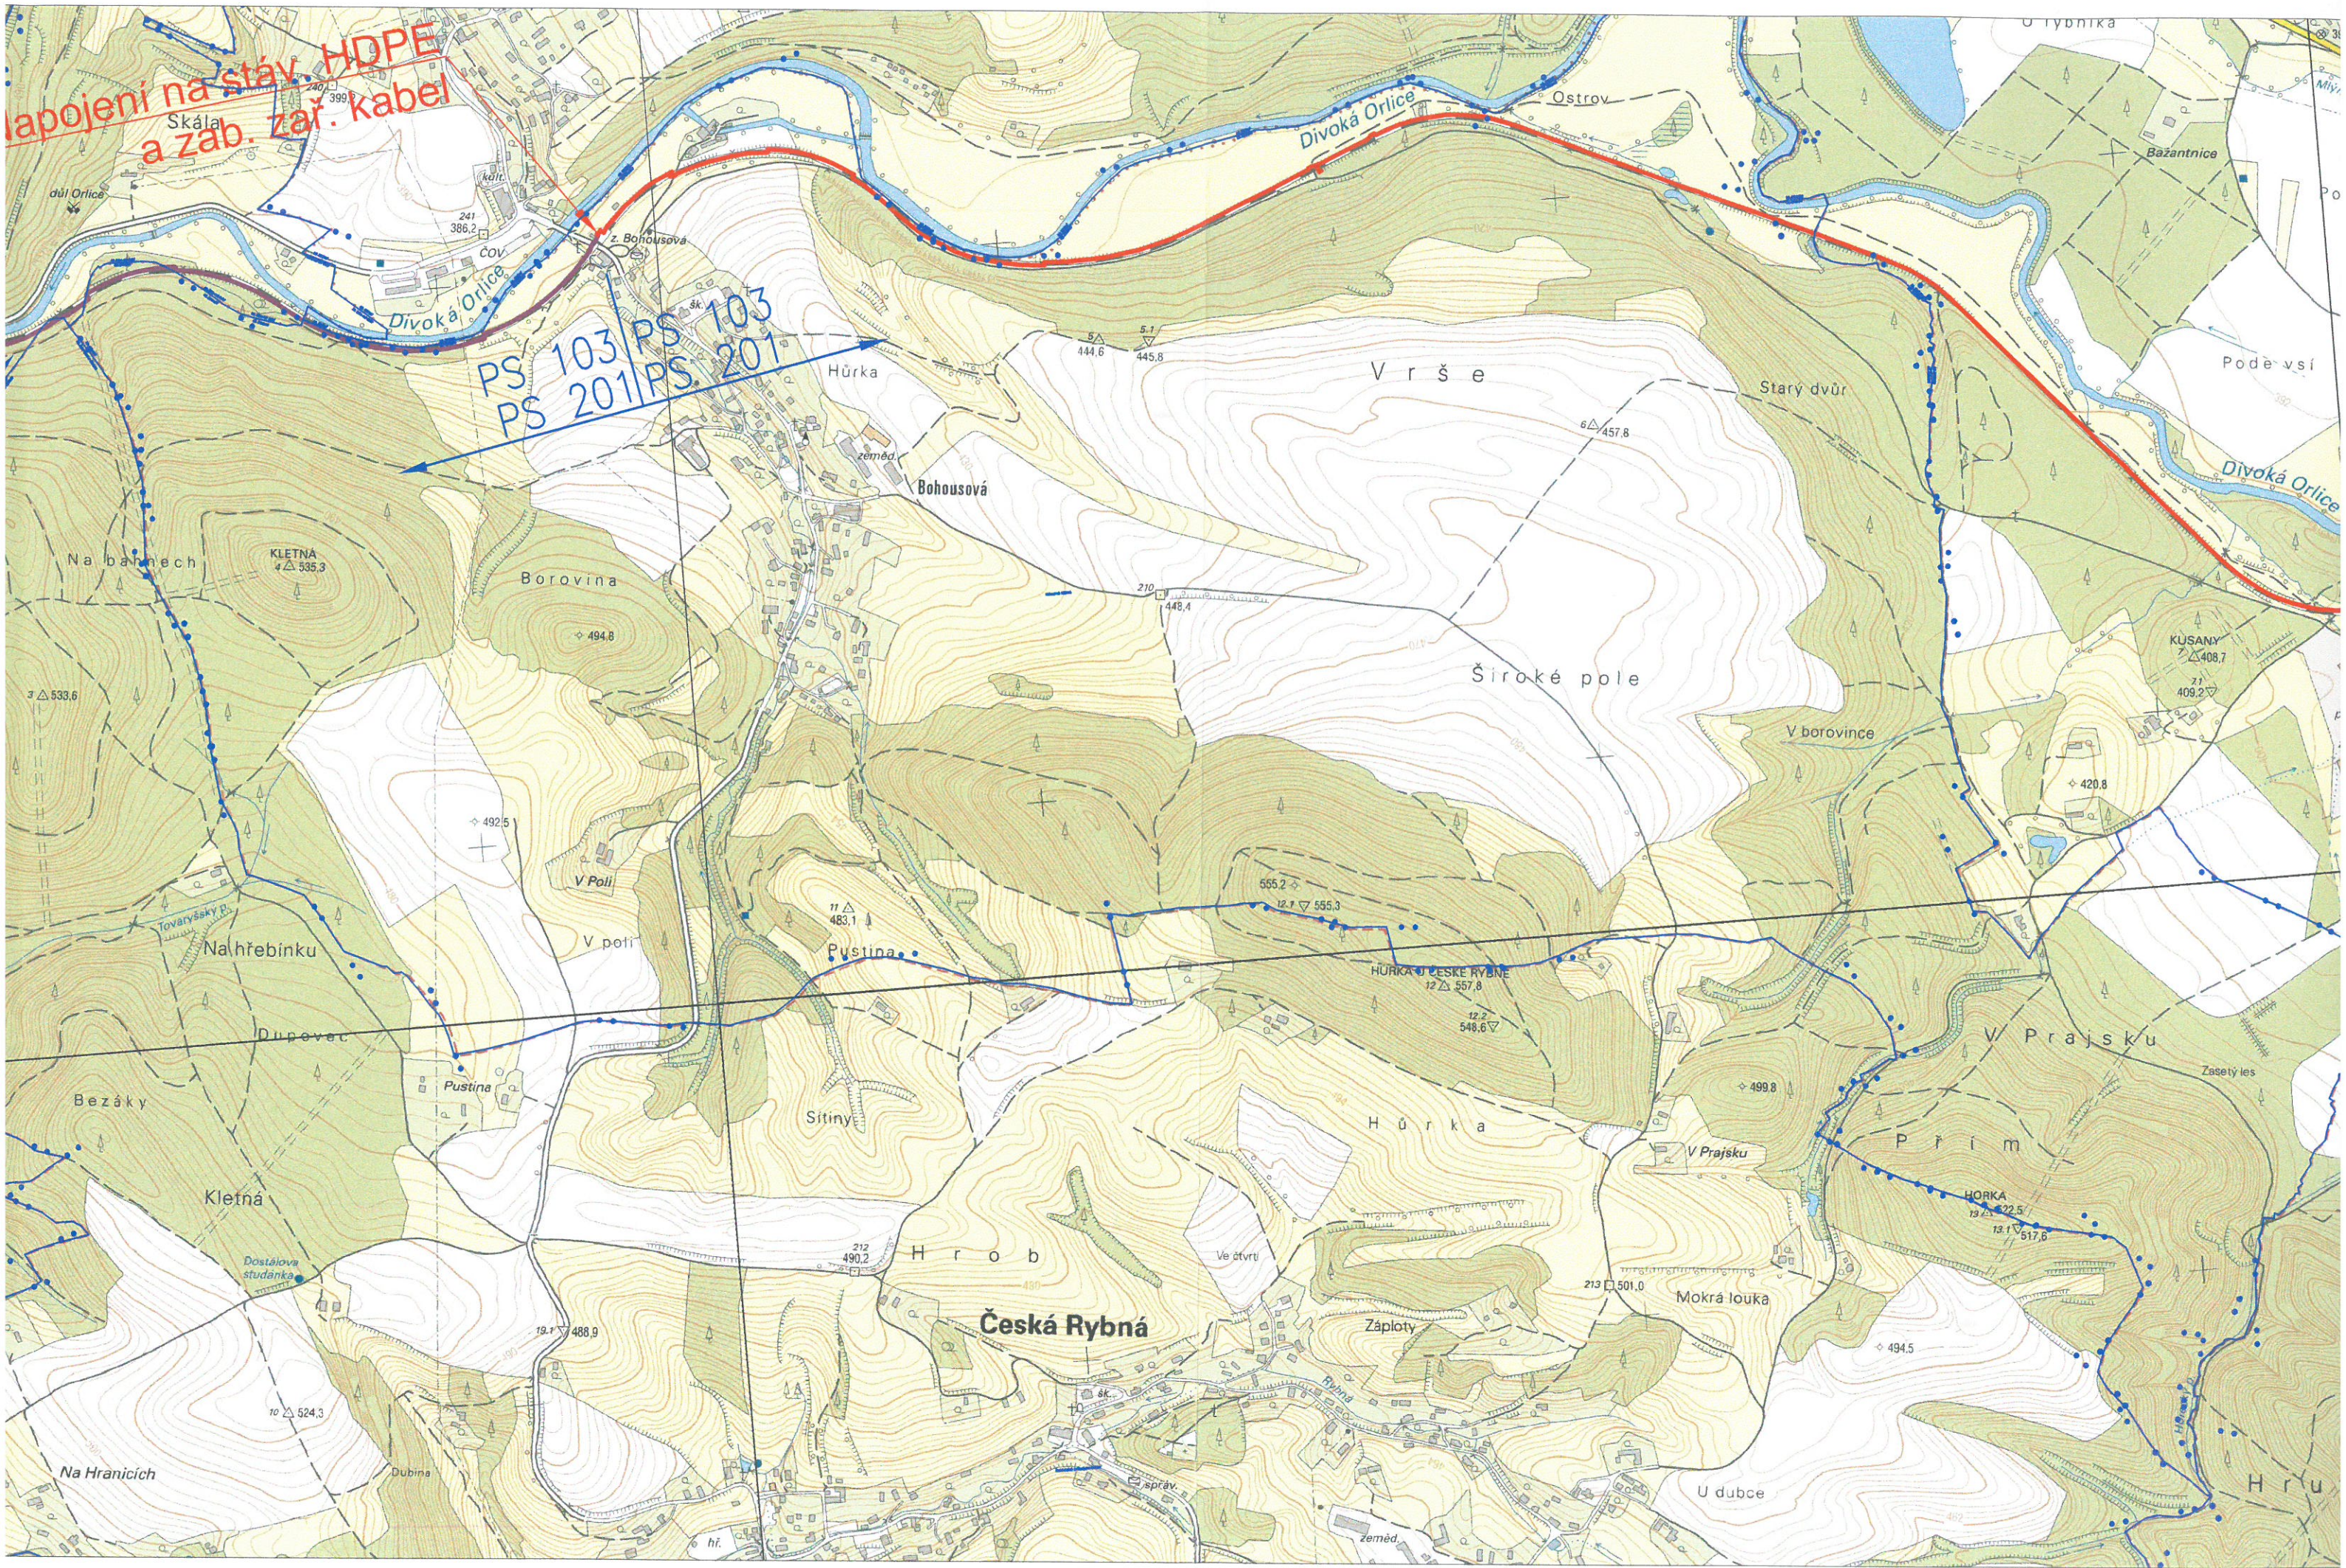

lapojení na stáv. HDPE
a zab. zař. kabel

PS 103
PS 201

Česká Rybná

