

Legenda:

- Úsek zafukování nového DOK do stávající trubky
- Úsek pokládky nových HDPE, TK, zab. zař. kabelu a výstavby nového DOK
- Úsek pokládky nového TK a zafukování nového DOK do stáv. trubky
- - - Hranice katastrálního území




			ČÍSLO SOUPRAVY:
			2
Č. ZMĚNY	DATUM	POPIS REVIZE	

HLAVNÍ INŽENÝR	Ing. Roman Skoták		
ODPOVĚDNÝ PROJ.	Ing. Martin Janečka		
VYPRACOVAL	Bc. Marek Labudík		
KONTROLOVAL	Ing. Jiří Šipr		
Čís. ZAKÁZKY	19001		

IXPROJEKTA s.r.o.
Heršpická 813/5
639 00 Brno - Štýřice

INVESTOR:	Správa železnic, s.o., Dlážděná 1003/7, 110 00 Praha 1	KRAJ/ÚŘAD	KH/Pardubický	
OBJEDNAVATEL:	Správa železnic, s.o., Stavební správa východ, Nerudova 1, 772 58 Olomouc	LOKALITA	-	
NÁZEV OBJEKTU:	Výstavba DOK v traťovém úseku Žamberk - Potštejn		FORMÁT	4xA4
	C. SITUAČNÍ VÝKRESY		MĚŘÍTKO	1:10 000
			DATUM	02/2020
			STUPEŇ	DŮR
NÁZEV PŘÍLOHY:	Situační výkres širších vztahů M 1:10.000, list 2	ČÁST DOKUM.:	C.1	PŘÍLOHA:
				1.02

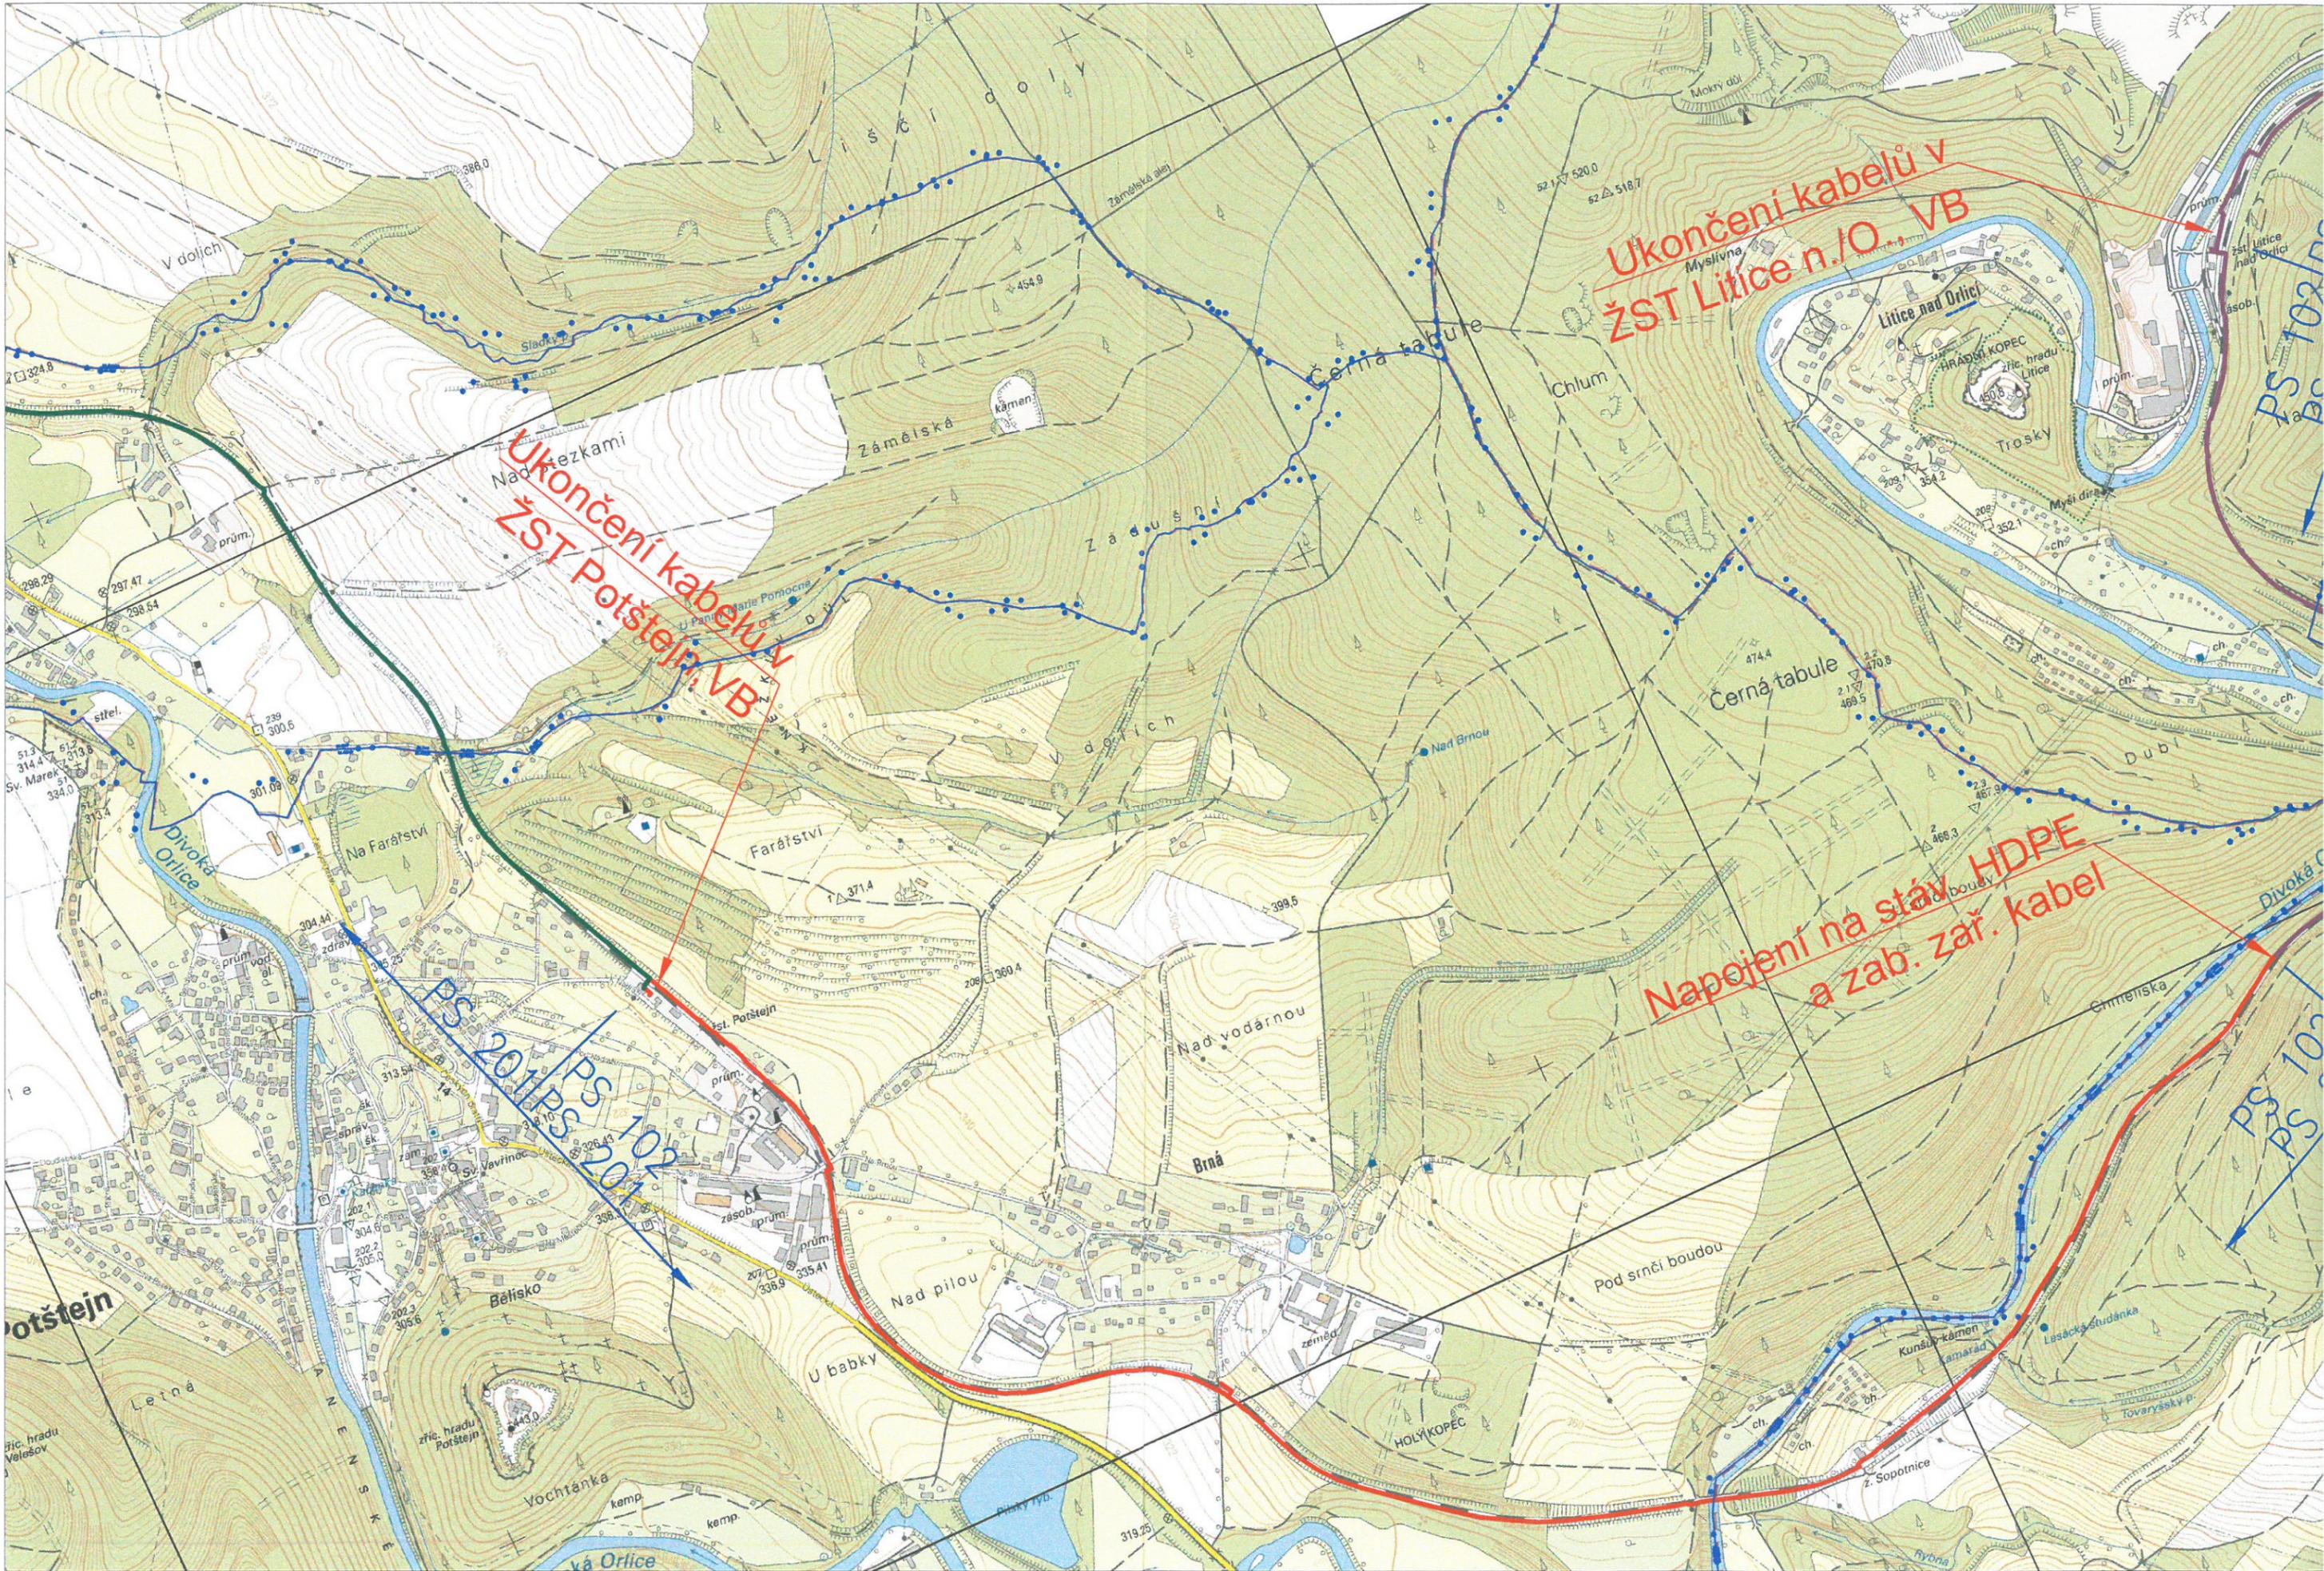

Ukončení kabelů v
ŽST Litice n./O., VB

Ukončení kabelů v
ŽST Potštejn, VB

Napojení na stáv. HDPE
a zab. zař. kabel

PS 201/PS 102