

Legenda:

- Úsek zafukování nového DOK do stávající trubky
- Úsek pokládky nových HDPE, TK, zab. zař. kabelu a výstavby nového DOK
- Úsek pokládky nového TK a zafukování nového DOK do stáv. trubky
- Hranice katastrálního území




			ČÍSLO SOUPRAVY:
			2
Č. ZMĚNY	DATUM	POPIS REVIZE	


HLAVNÍ INŽENÝR	Ing. Roman Skoták		IXPROJEKTA IXPROJEKTA s.r.o. Heršpická 813/5 639 00 Brno - Štýřice
ODPOVĚDNÝ PROJ.	Ing. Martin Janečka		
VYPRACOVAL	Bc. Marek Labudík		
KONTROLOVAL	Ing. Jiří Šipr		
ČÍS. ZAKÁZKY	19001		

INVESTOR:	Správa železnic, s.o., Dlážděná 1003/7, 110 00 Praha 1	KRAJ/ÚŘAD	KH/Pardubický	
OBJEDNAVATEL:	Správa železnic, s.o., Stavební správa východ, Nerudova 1, 772 58 Olomouc	LOKALITA	-	
NÁZEV OBJEKTU:	Výstavba DOK v traťovém úseku Žamberk - Potštejn C. SITUAČNÍ VÝKRESY		FORMÁT	5x4
			MĚŘÍTKO	1:10 000
			DATUM	02/2020
			STUPEŇ	DŮR
NÁZEV PŘÍLOHY:	Situační výkres širších vztahů M 1:10.000, list 1	ČÁST DOKUM.:	PŘÍLOHA:	
		C.1	1.01	

číslení kabelů
leby n/O., VB

Doudleby
nad Orlicí

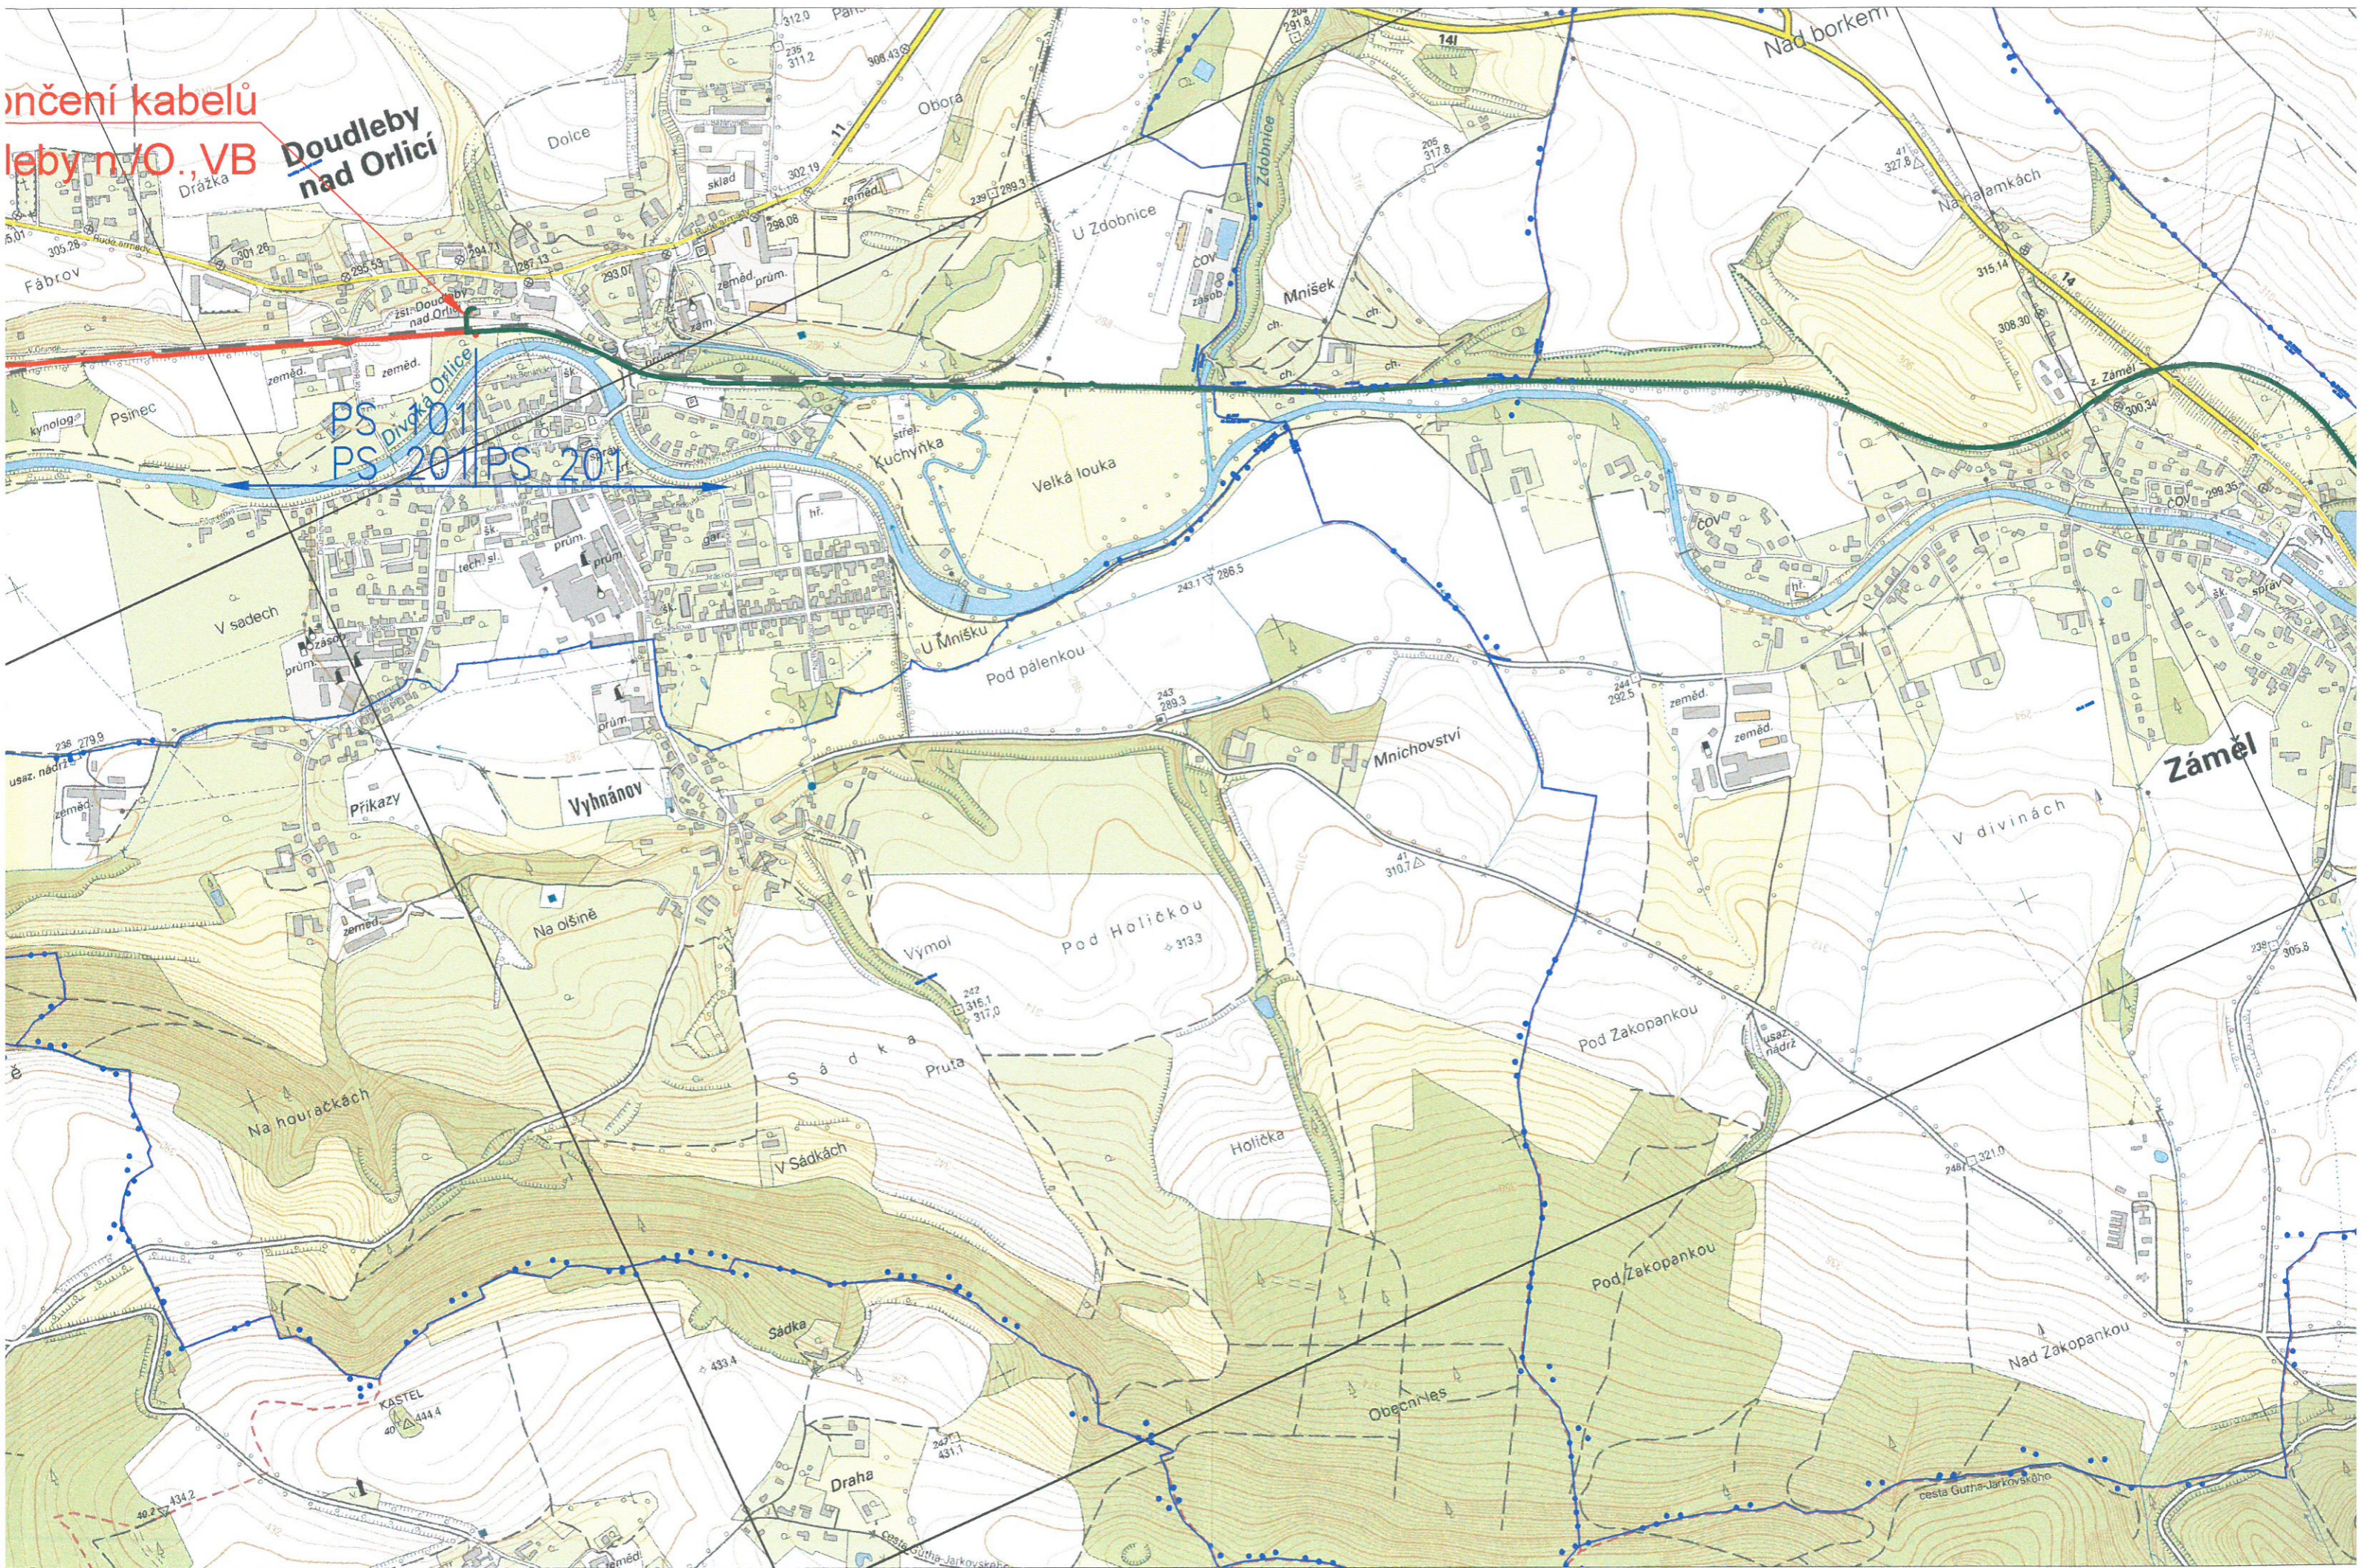

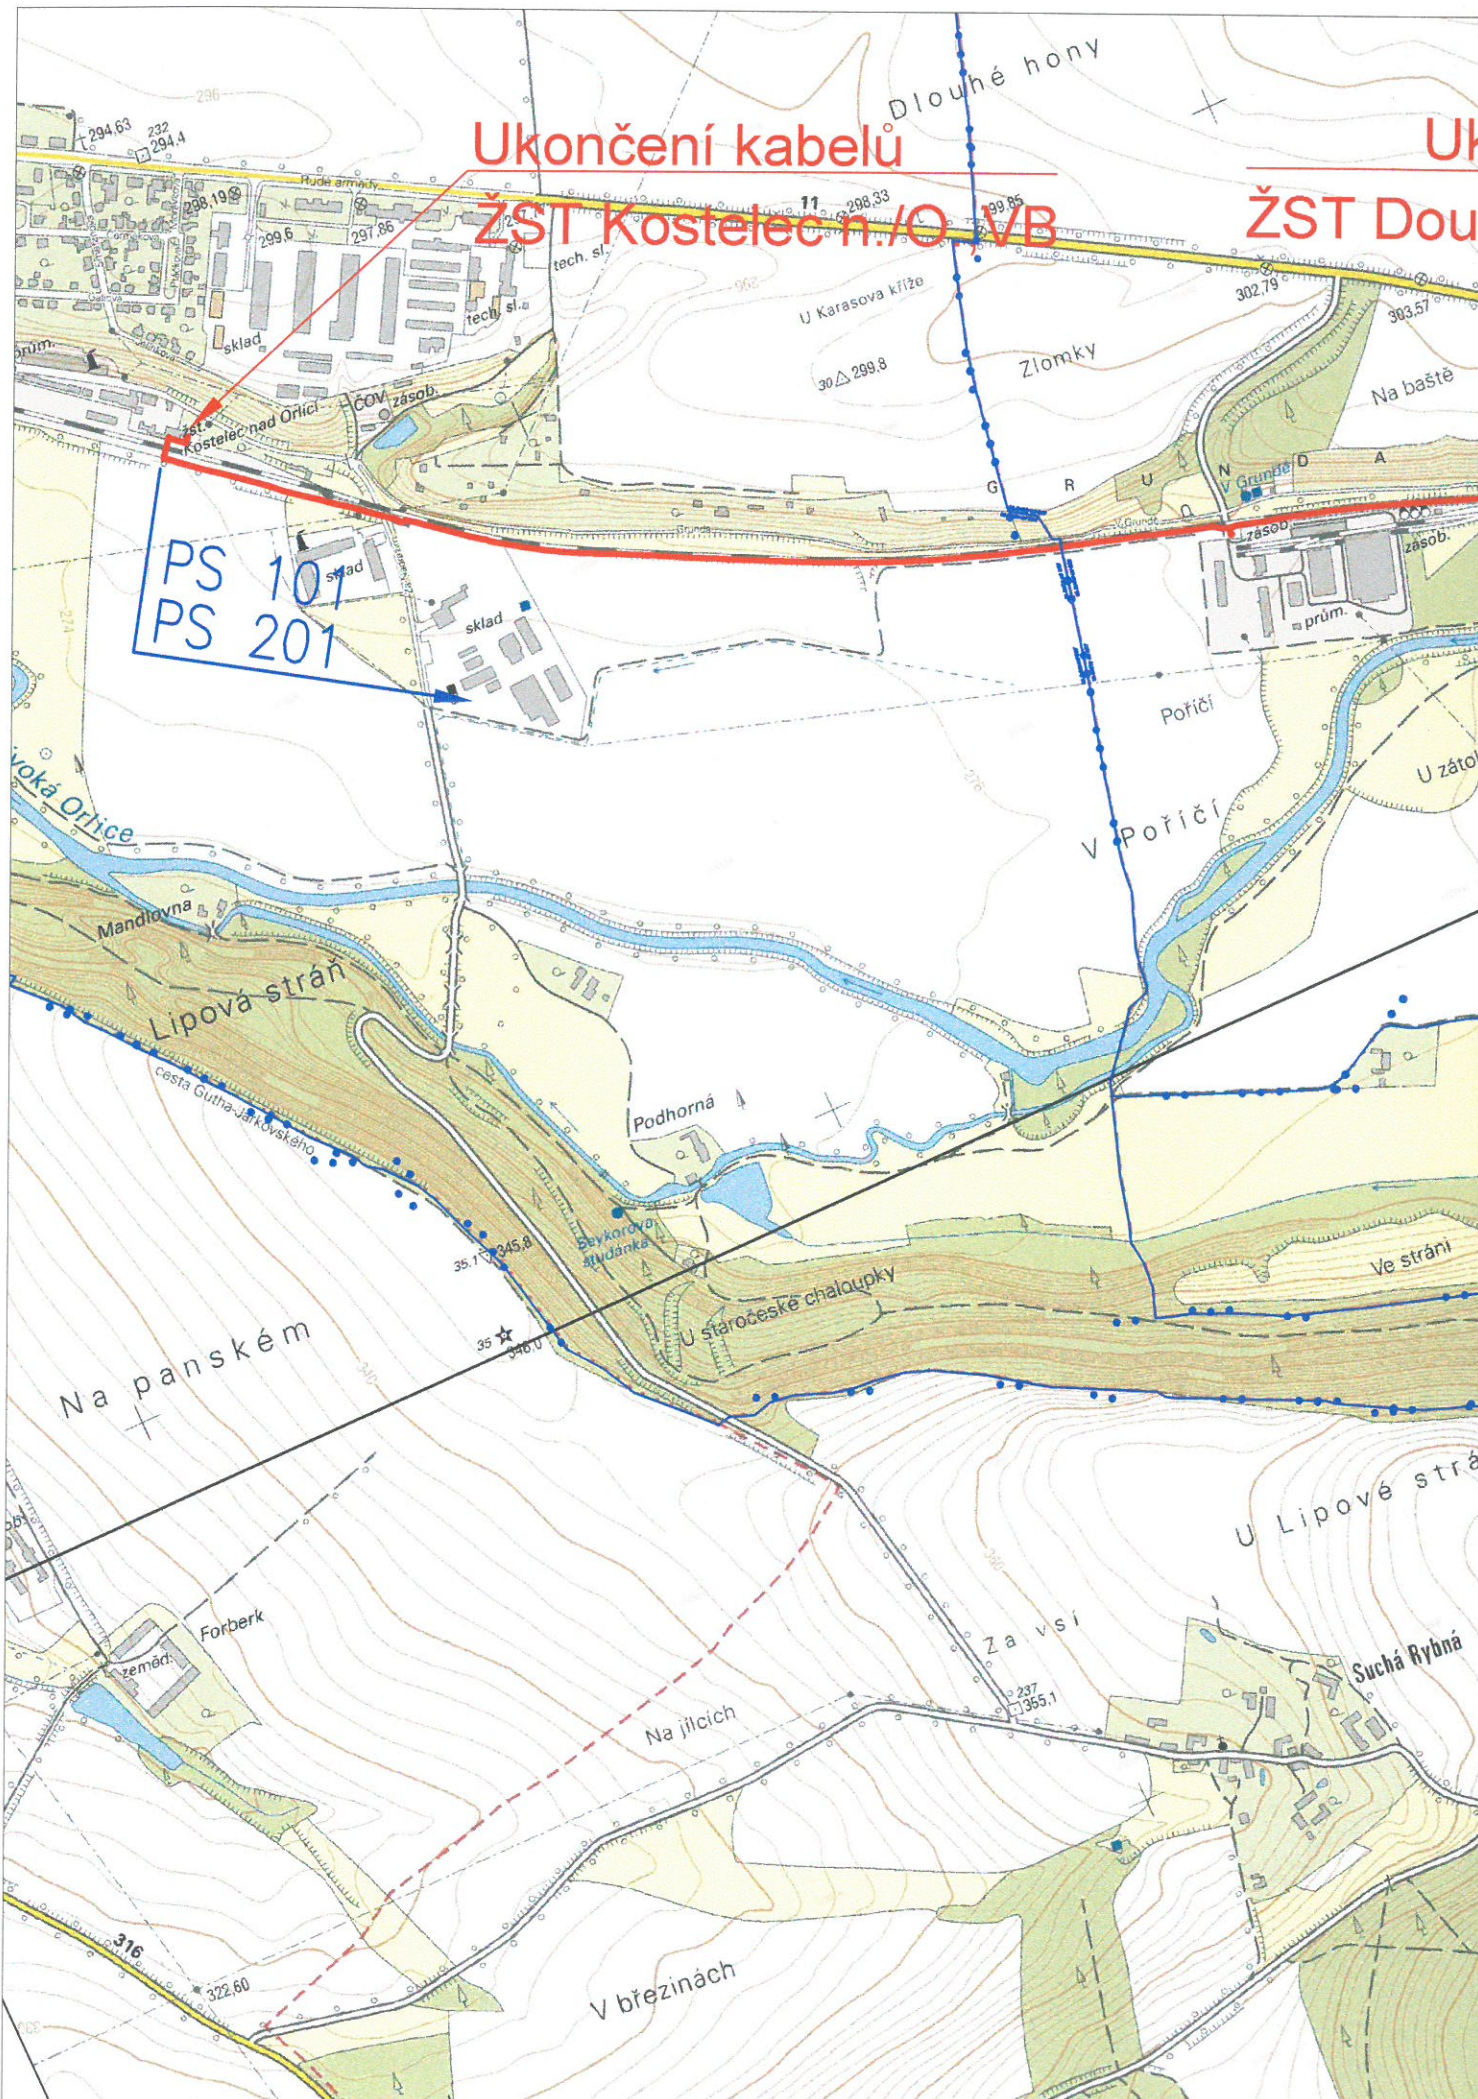

Ukončení kabelů

ŽST Kostelec n./O VB

ŽST Dou

PS 101
PS 201

Dlouhé hony

U Karasova kříže

Zlomky

Na baště

Orlice

Lipová strán

cesta Gutha-Jarkovského

Podhorná

Baykova studánka

U staročeské chaloupky

Na panském

Forberk

Na jilcích

Za vsí

U Lipové strán

Suchá Rybná

V březinách