






# ZMĚNA Č.1 ÚP BOLEHOŠŤ VÝKRES ŠIRŠÍCH VZTAHŮ

LEGENDA:

STAV	NÁVRH	
		HRANICE ŘEŠENÉHO ÚZEMÍ
		ROZVOJOVÁ OBLAST REPUBLIKOVÉ ÚROVNĚ
		ROZVOJOVÁ OBLAST NADMÍSTNÍHO VÝZNAMU
		ÚZEMÍ S VYVÁŽENÝM ROZVOJOVÝM POTENCIÁLEM

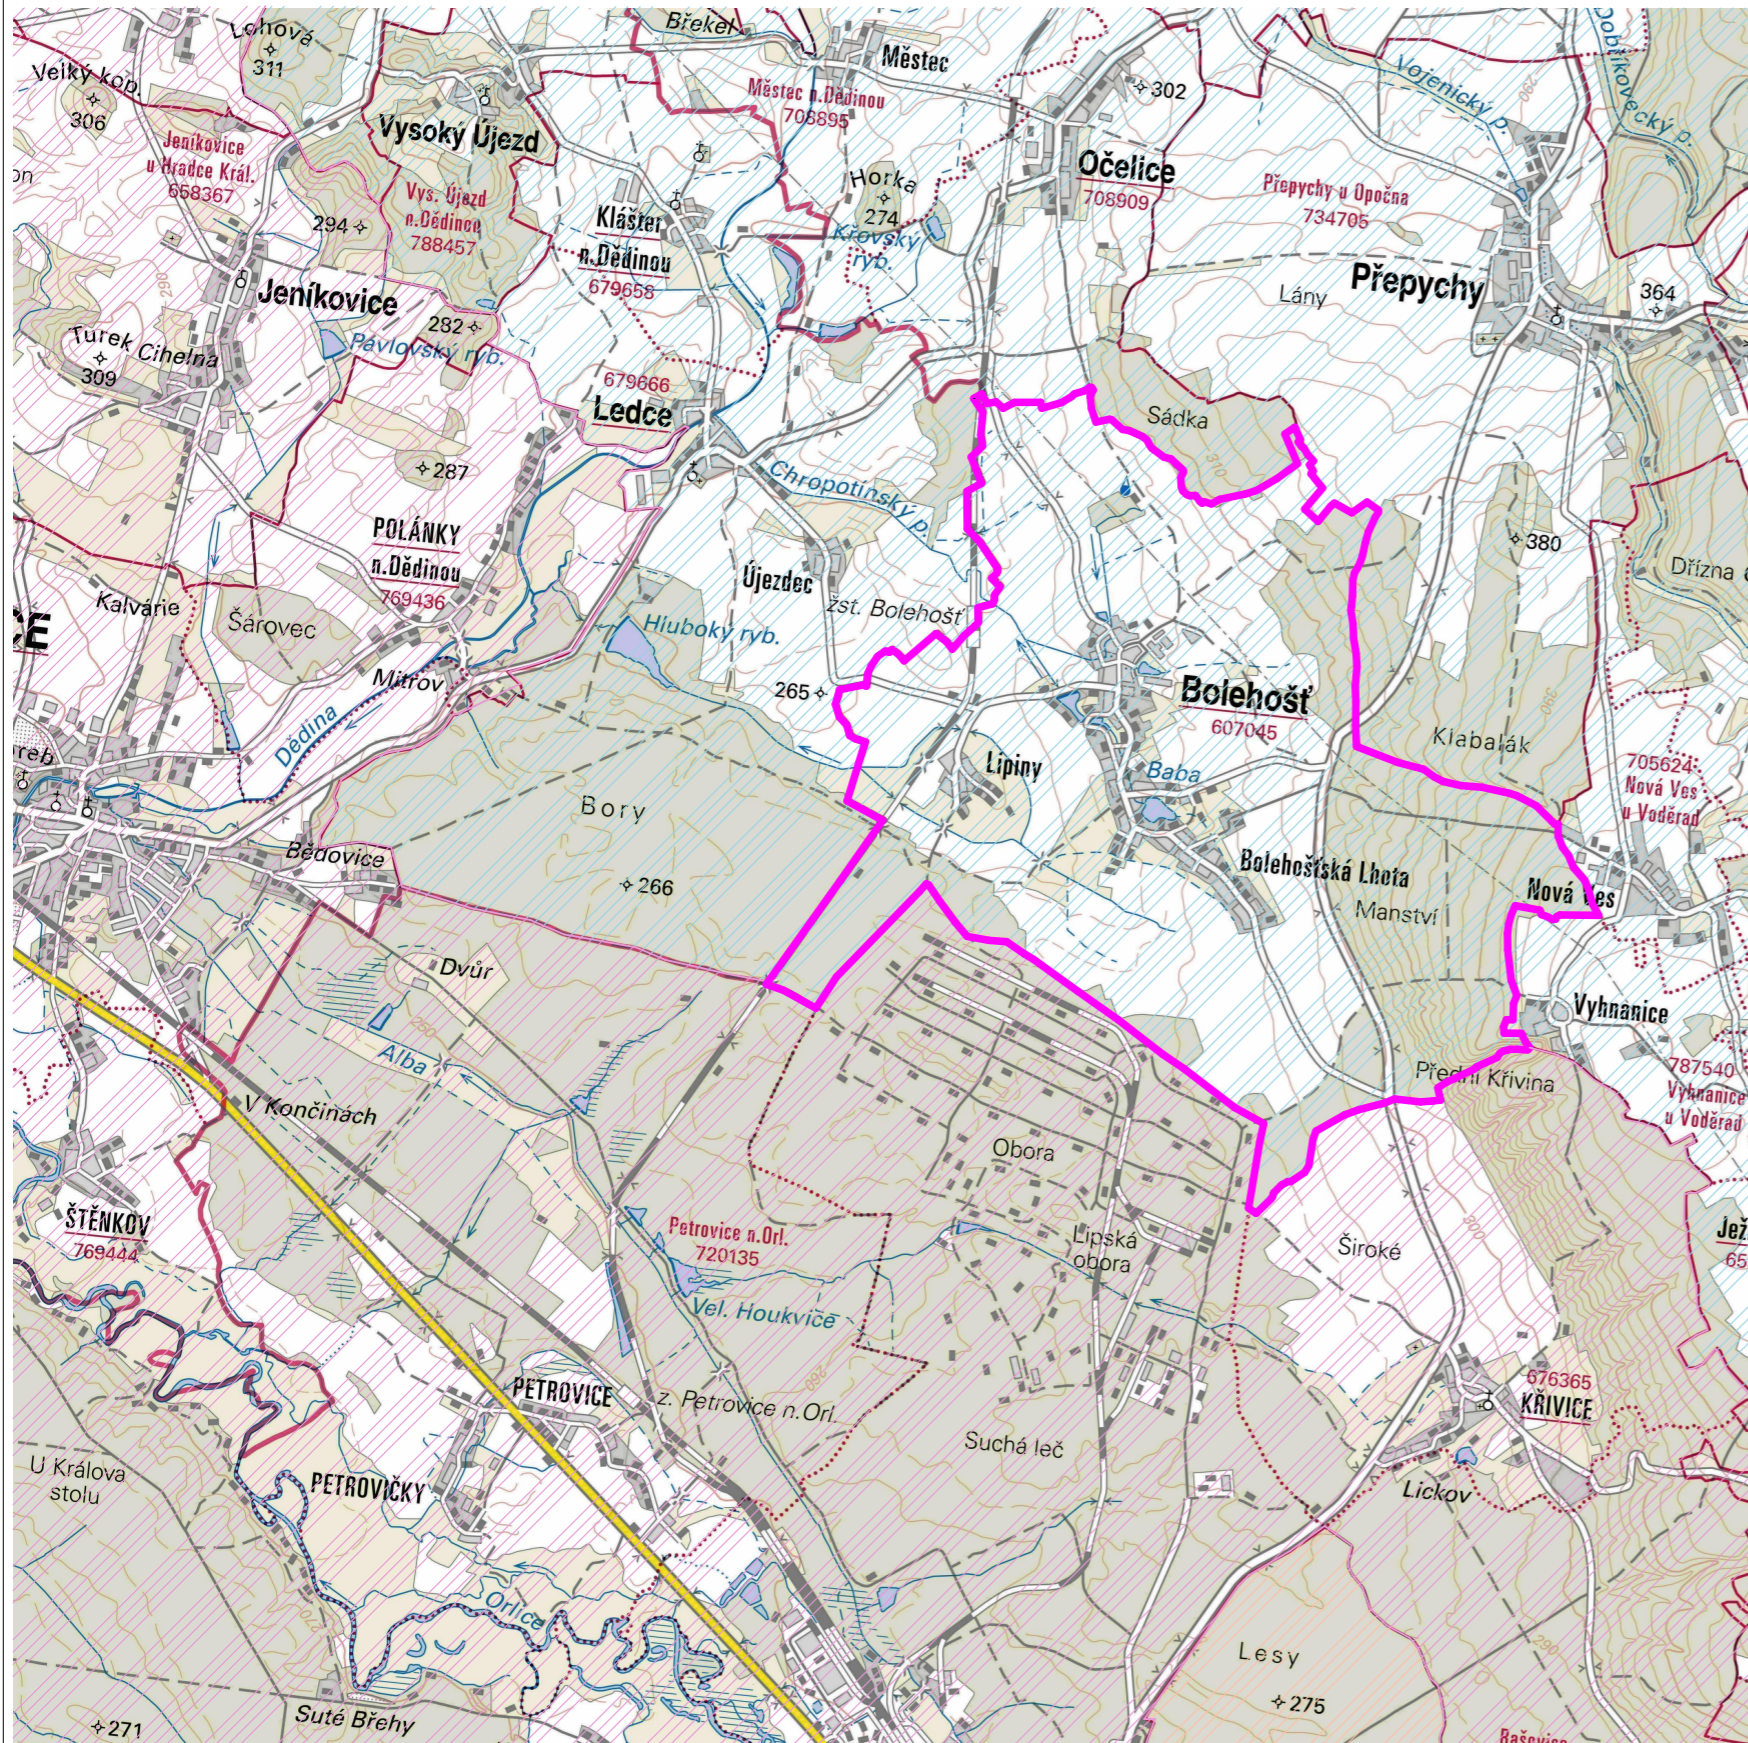

Zodpovědný projektant: ing. arch. D. Vaničková

ing. arch. D. Vaničková  
autorizovaný architekt  
pro obor územní plánování  
Aloise Hanuše 182  
JABLONNĚ NAD ORLICÍ

Etapa: návrh pro vydání

Investor: OBEC BOLEHOŠŤ Datum: PROSINEC 2020

Měřítko: 1: 5 000

**ZMĚNA Č.1 ÚP BOLEHOŠŤ**

VÝKRES ŠIRŠÍCH VZTAHŮ

**B.2.2**