


# ÚZEMNÍ PLÁN HŘIBINY-LEDSKÁ VÝKRES ŠIRŠÍCH VZTAHŮ

LEGENDA:

STAV	NÁVRH	OPIS
		HRANICE ŘEŠENÉHO ÚZEMÍ
		ROZVOJOVÁ OBLAST MEZINÁRODNÍHO A REPUBLIKOVÉHO VÝZNAMU
		ROZVOJOVÁ OBLAST KRAJSKÉHO VÝZNAMU
		ÚZEMÍ S VYVÁŽENÝM POTENCIÁLEM
		SILNICE I. TŘÍDY
		SILNICE II. TŘÍDY
		SILNICE III. TŘÍDY
		ŽELEZNICE
		PAMÁTNÝ STROM
		REGIONÁLNÍ BIOKORIDOR
		LOKÁLNÍ BIOKORIDOR
		LOKÁLNÍ BIOCENTRUM
		REGIONÁLNÍ BIOCENTRUM
		NADZEMNÍ ELEKTRICKÉ VEDENÍ 400kV
		NADZEMNÍ ELEKTRICKÉ VEDENÍ 110kV
		VYSOKOTLAKÝ PLYNOVOD
		VODNÍ ZDROJ
		VODOJEM
		VODOVOD
		ZÁPLAVOVÉ ÚZEMÍ BĚLÉ

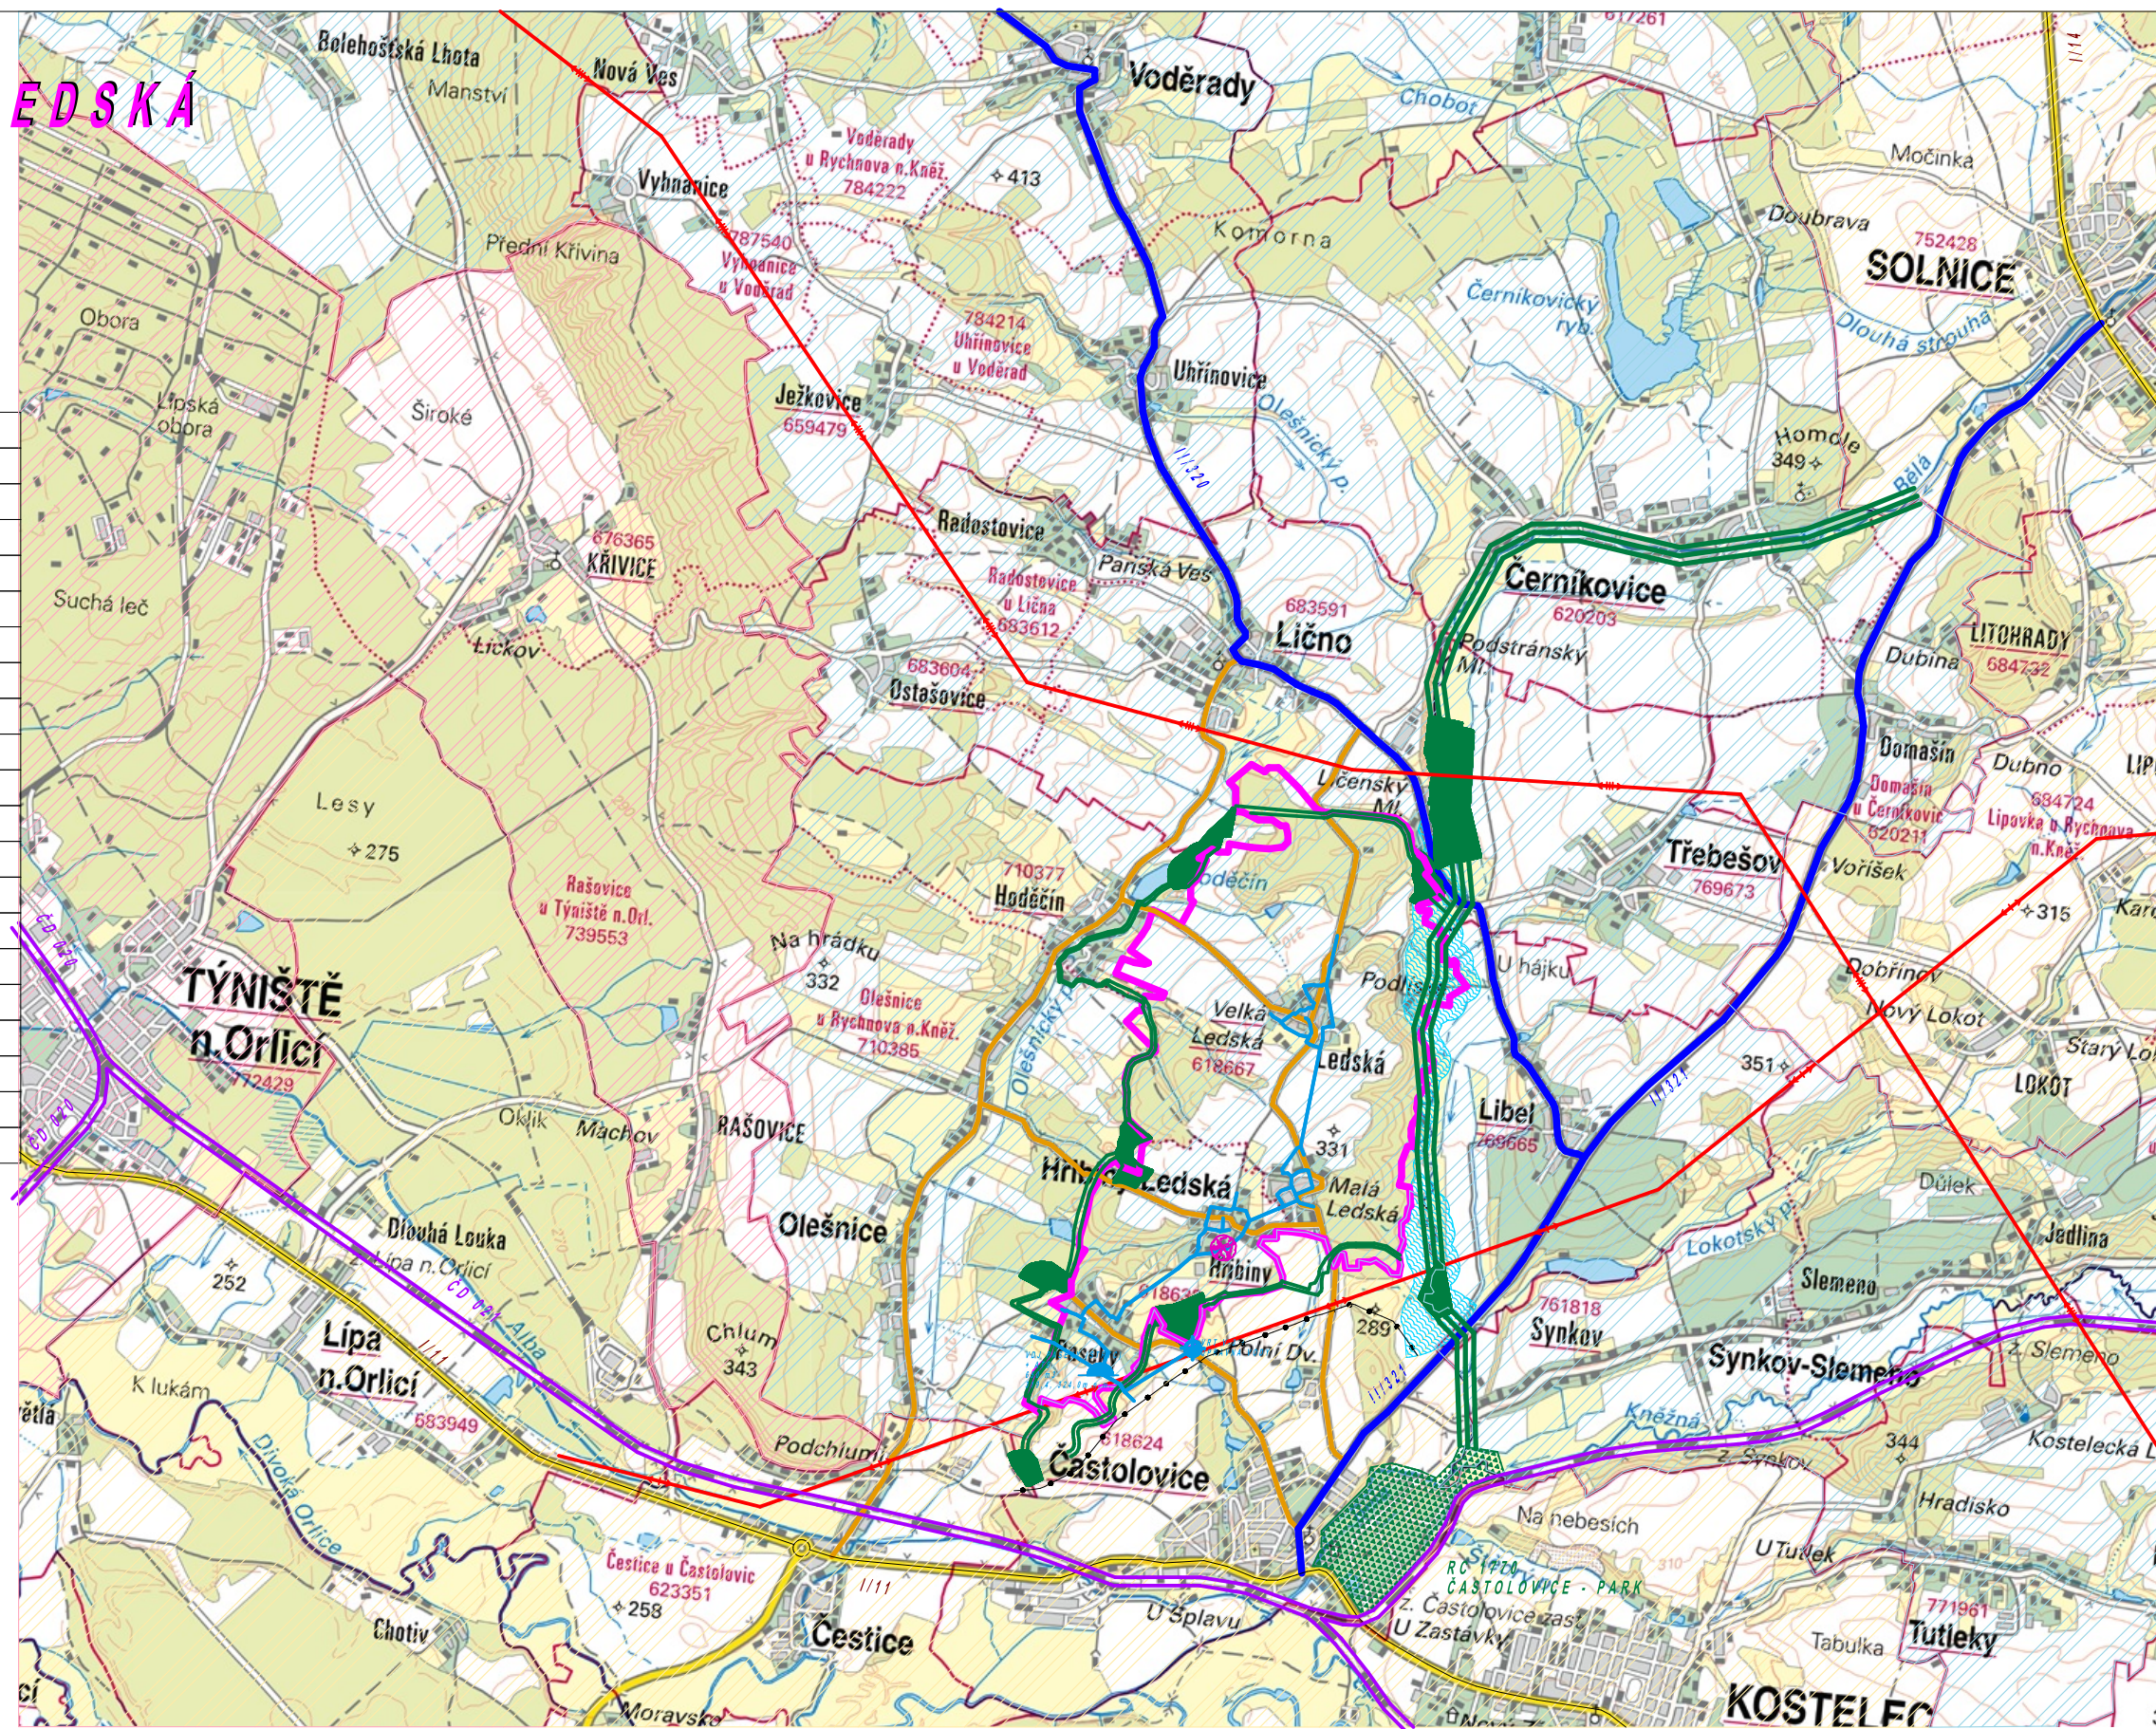

Zodpovědný projektant: ING. ARCH. DAGMAR VANIČKOVÁ	ing. arch. D. Vaníčková autorizovaný architekt pro obor územní plánování Aloise Hanuše 182 JABLONNÉ NAD ORLICÍ
Etapa: NÁVRH PRO VYDÁNÍ	
Investor: OBEC HŘIBINY-LEDSKÁ	Datum: BŘEZEN 2021
	Měřítko: 1: 5 000

**ÚZEMNÍ PLÁN HŘIBINY-LEDSKÁ**  
VÝKRES ŠIRŠÍCH VZTAHŮ

B.2.2