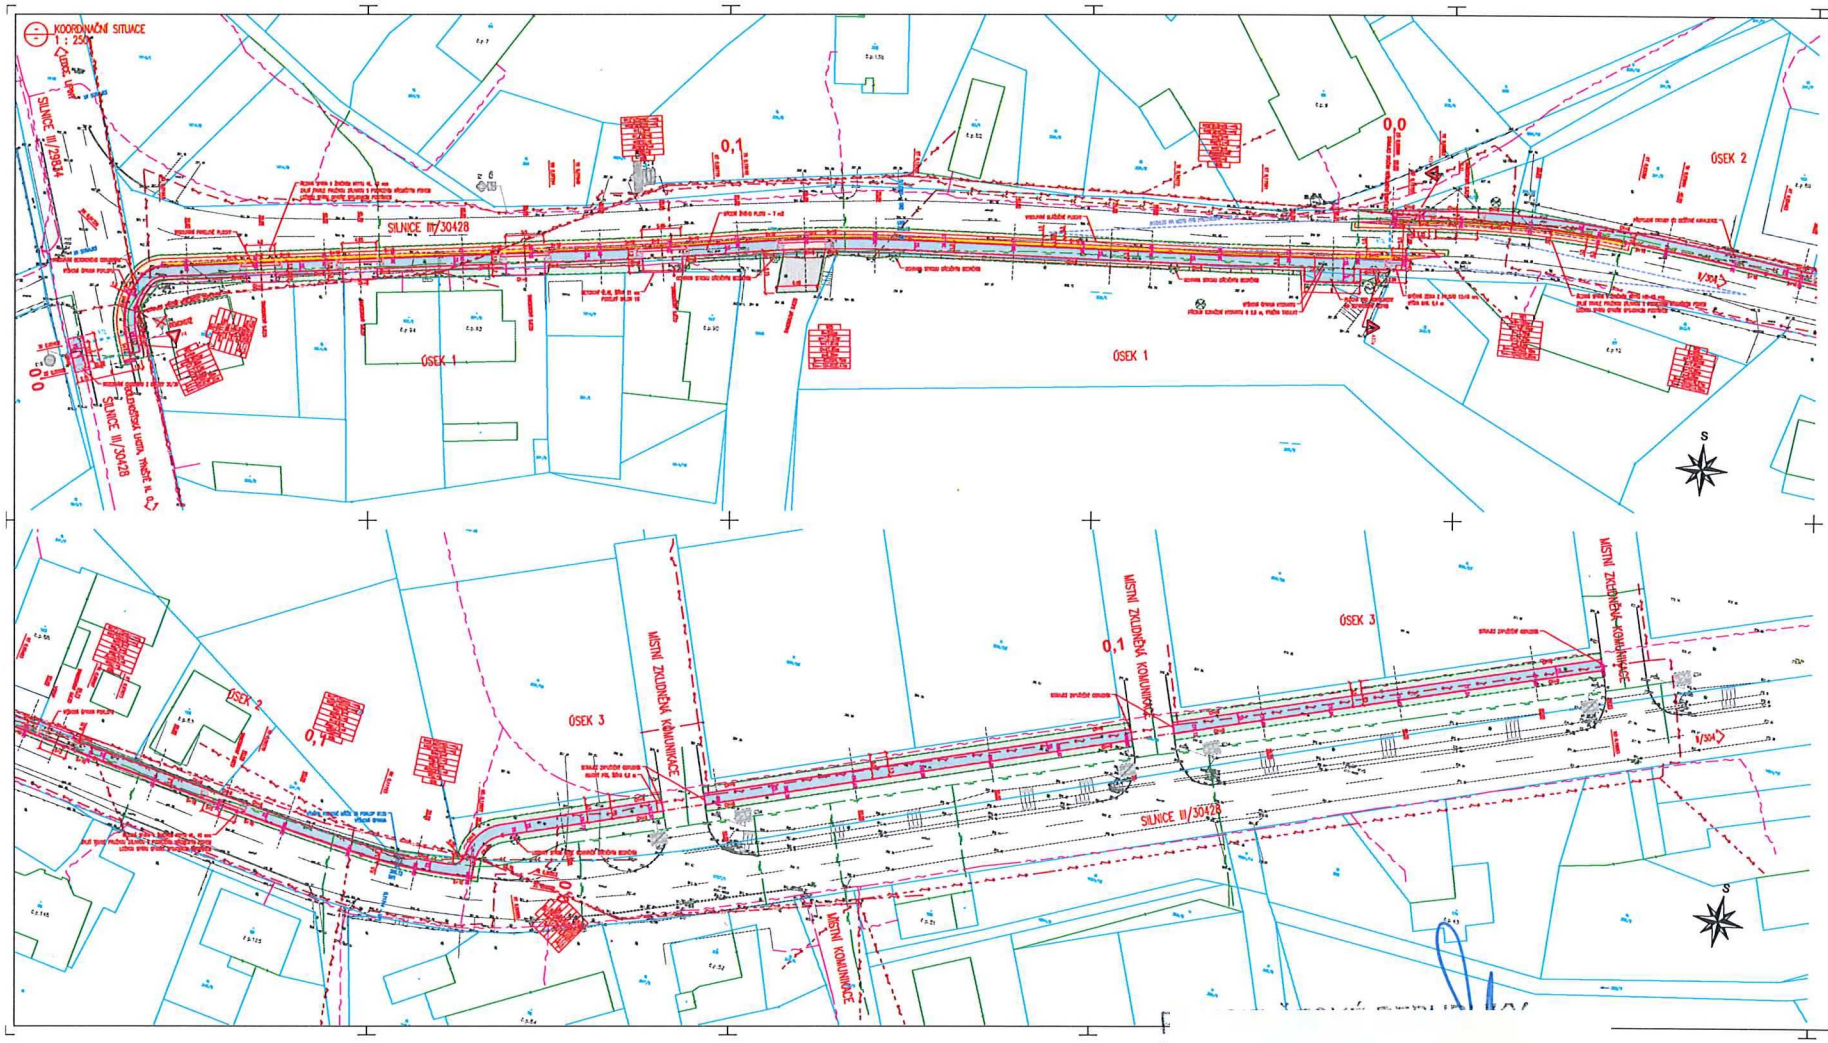

SEZNAM STAVEBNÍCH OBJEKTŮ:

SO 101 – CHODNÍKY

LEGENDA HRANIC POZEMKŮ:

LEGENDA INŽENÝRSKÝCH SÍTÍ – STAV:

LEGENDA:

MĚŘÍTKO:

1 : 250

m 2,5 5 7,5 10 12,5

VYPRACOVAL:			PK PROJEKT
			ENG. HRONOVÁ