


Dopravní opatření při akci : oprava komunikace sil. III/3172

ul. T.G.Masaryka a ul. Jiráskova, Borohrádek

- uzavřený úsek
- objízdná trasa

I. ETAPA
14.6.-3.10.2021

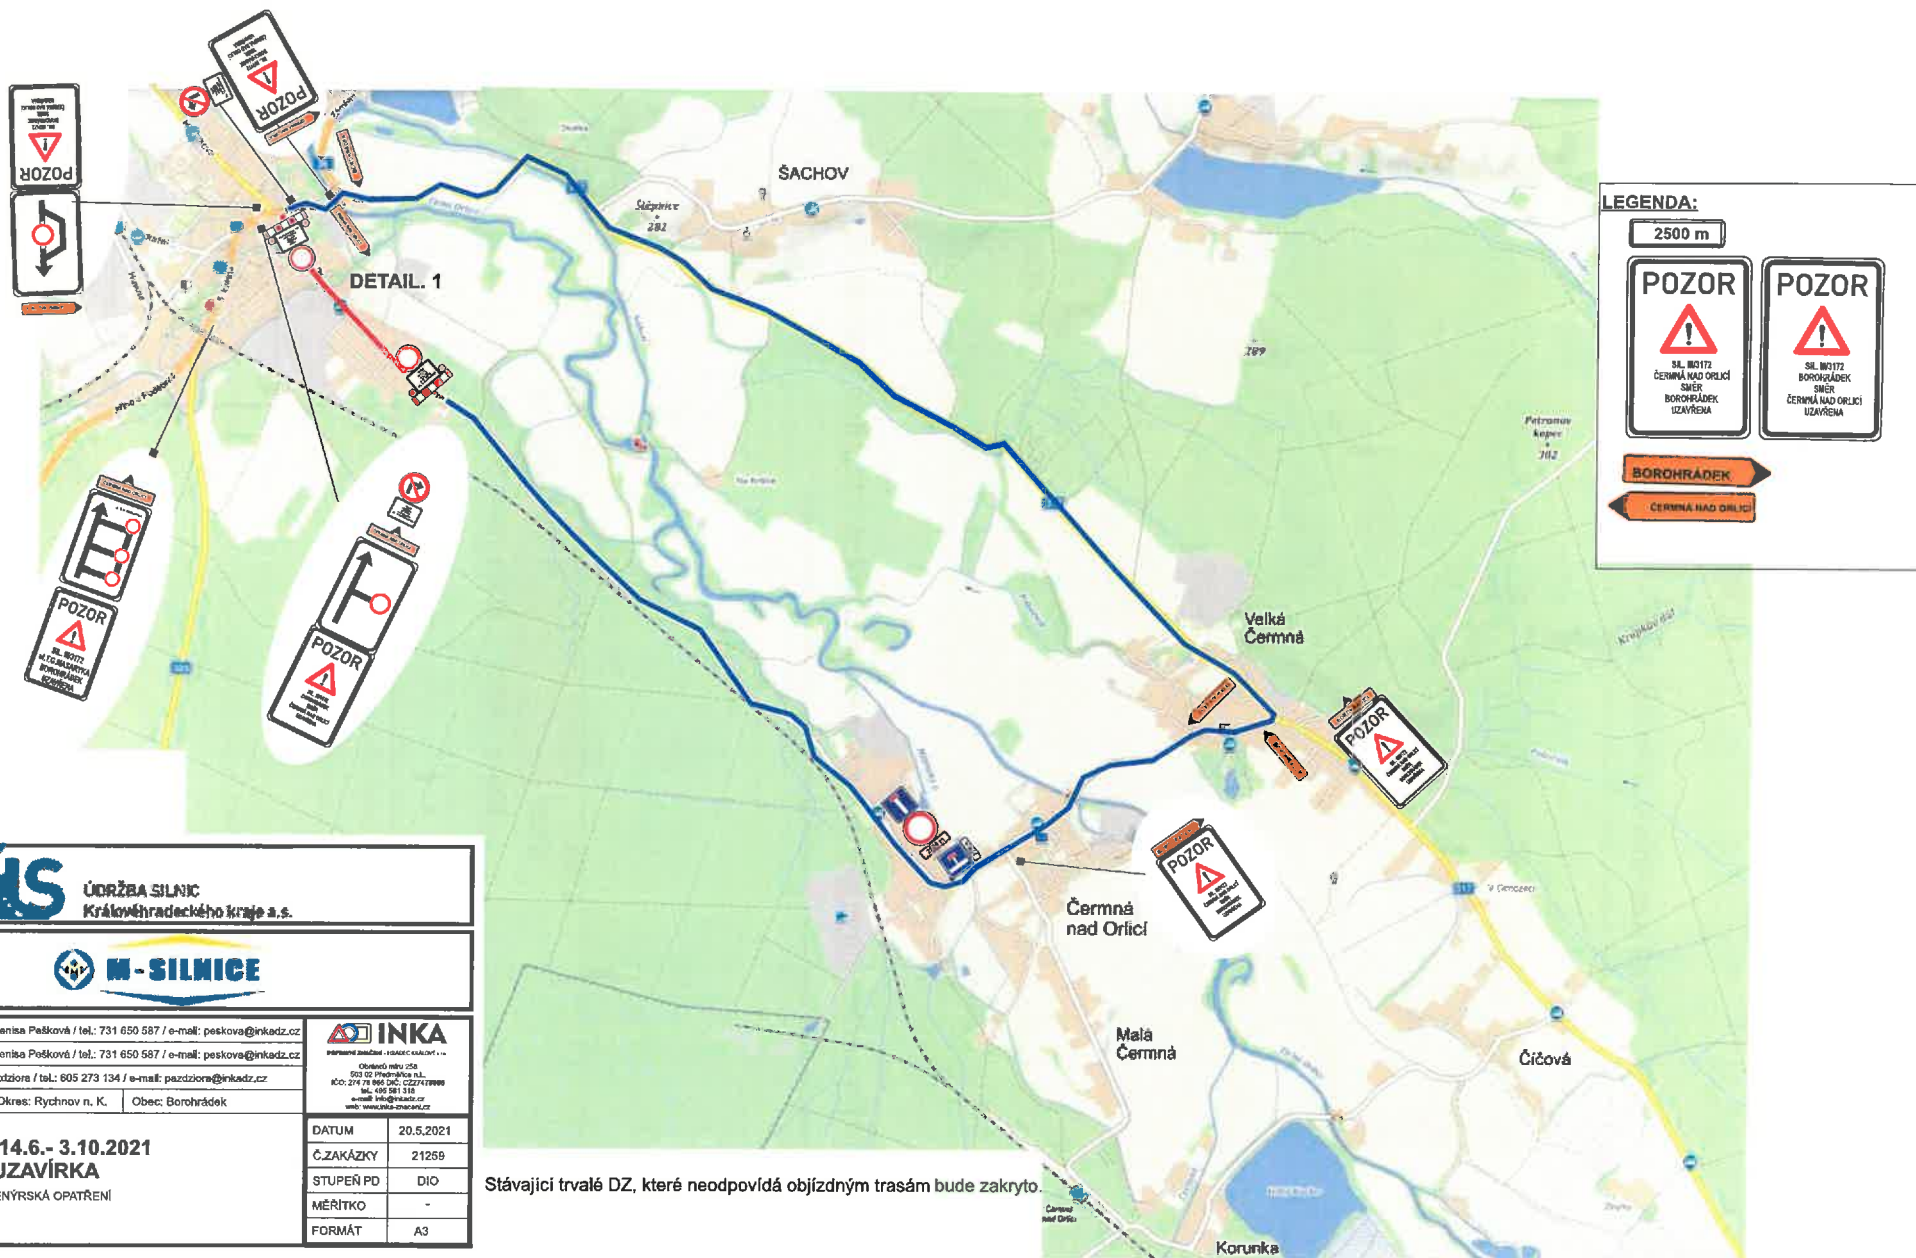

Investor:	ÚDRŽBA SILNIC Královéhradeckého kraje a.s.		
Zhotovitel:			
Kreslil:	PhDr. Denisa Pešková / tel.: 731 650 587 / e-mail: peskova@inkadz.cz	 <small>Obchodní město 024 023 02 Píseňnicko s.r.l. IČO: 274 71 896 DIČ: CZ27471896 tel.: 495 581 318 e-mail: info@inkadz.cz web: www.inkadz.cz</small>	
Zodp. projektant:	PhDr. Denisa Pešková / tel.: 731 650 587 / e-mail: peskova@inkadz.cz		
Kontroloval:	Jan Pezdziora / tel.: 605 273 134 / e-mail: pezdziора@inkadz.cz		
Kraj:	Královéhradecký	Okres: Rychnov n. K.	Obec: Borohrádek
Akce:	I. ETAPA 14.6. - 3.10.2021 ÚPLNÁ UZAVÍRKA DOPRAVNĚ INŽENÝRSKÁ OPATŘENÍ		
DATUM	20.5.2021		
Č.ZAKÁZKY	21259		
STUPEŇ PD	DIO		
MĚŘITKO	-		
FORMÁT	A3		

Stávající trvalé DZ, které neodpovídá objízdným trasám bude zakryto.